


# 3/4033-14(10870809); NORMAL(1:500)

ЗАКАЗ №3/4033-14-20.06.2014г  
в 1-й части

СХЕМА РАСПОЛОЖЕНИЯ ЧАСТЕЙ

1

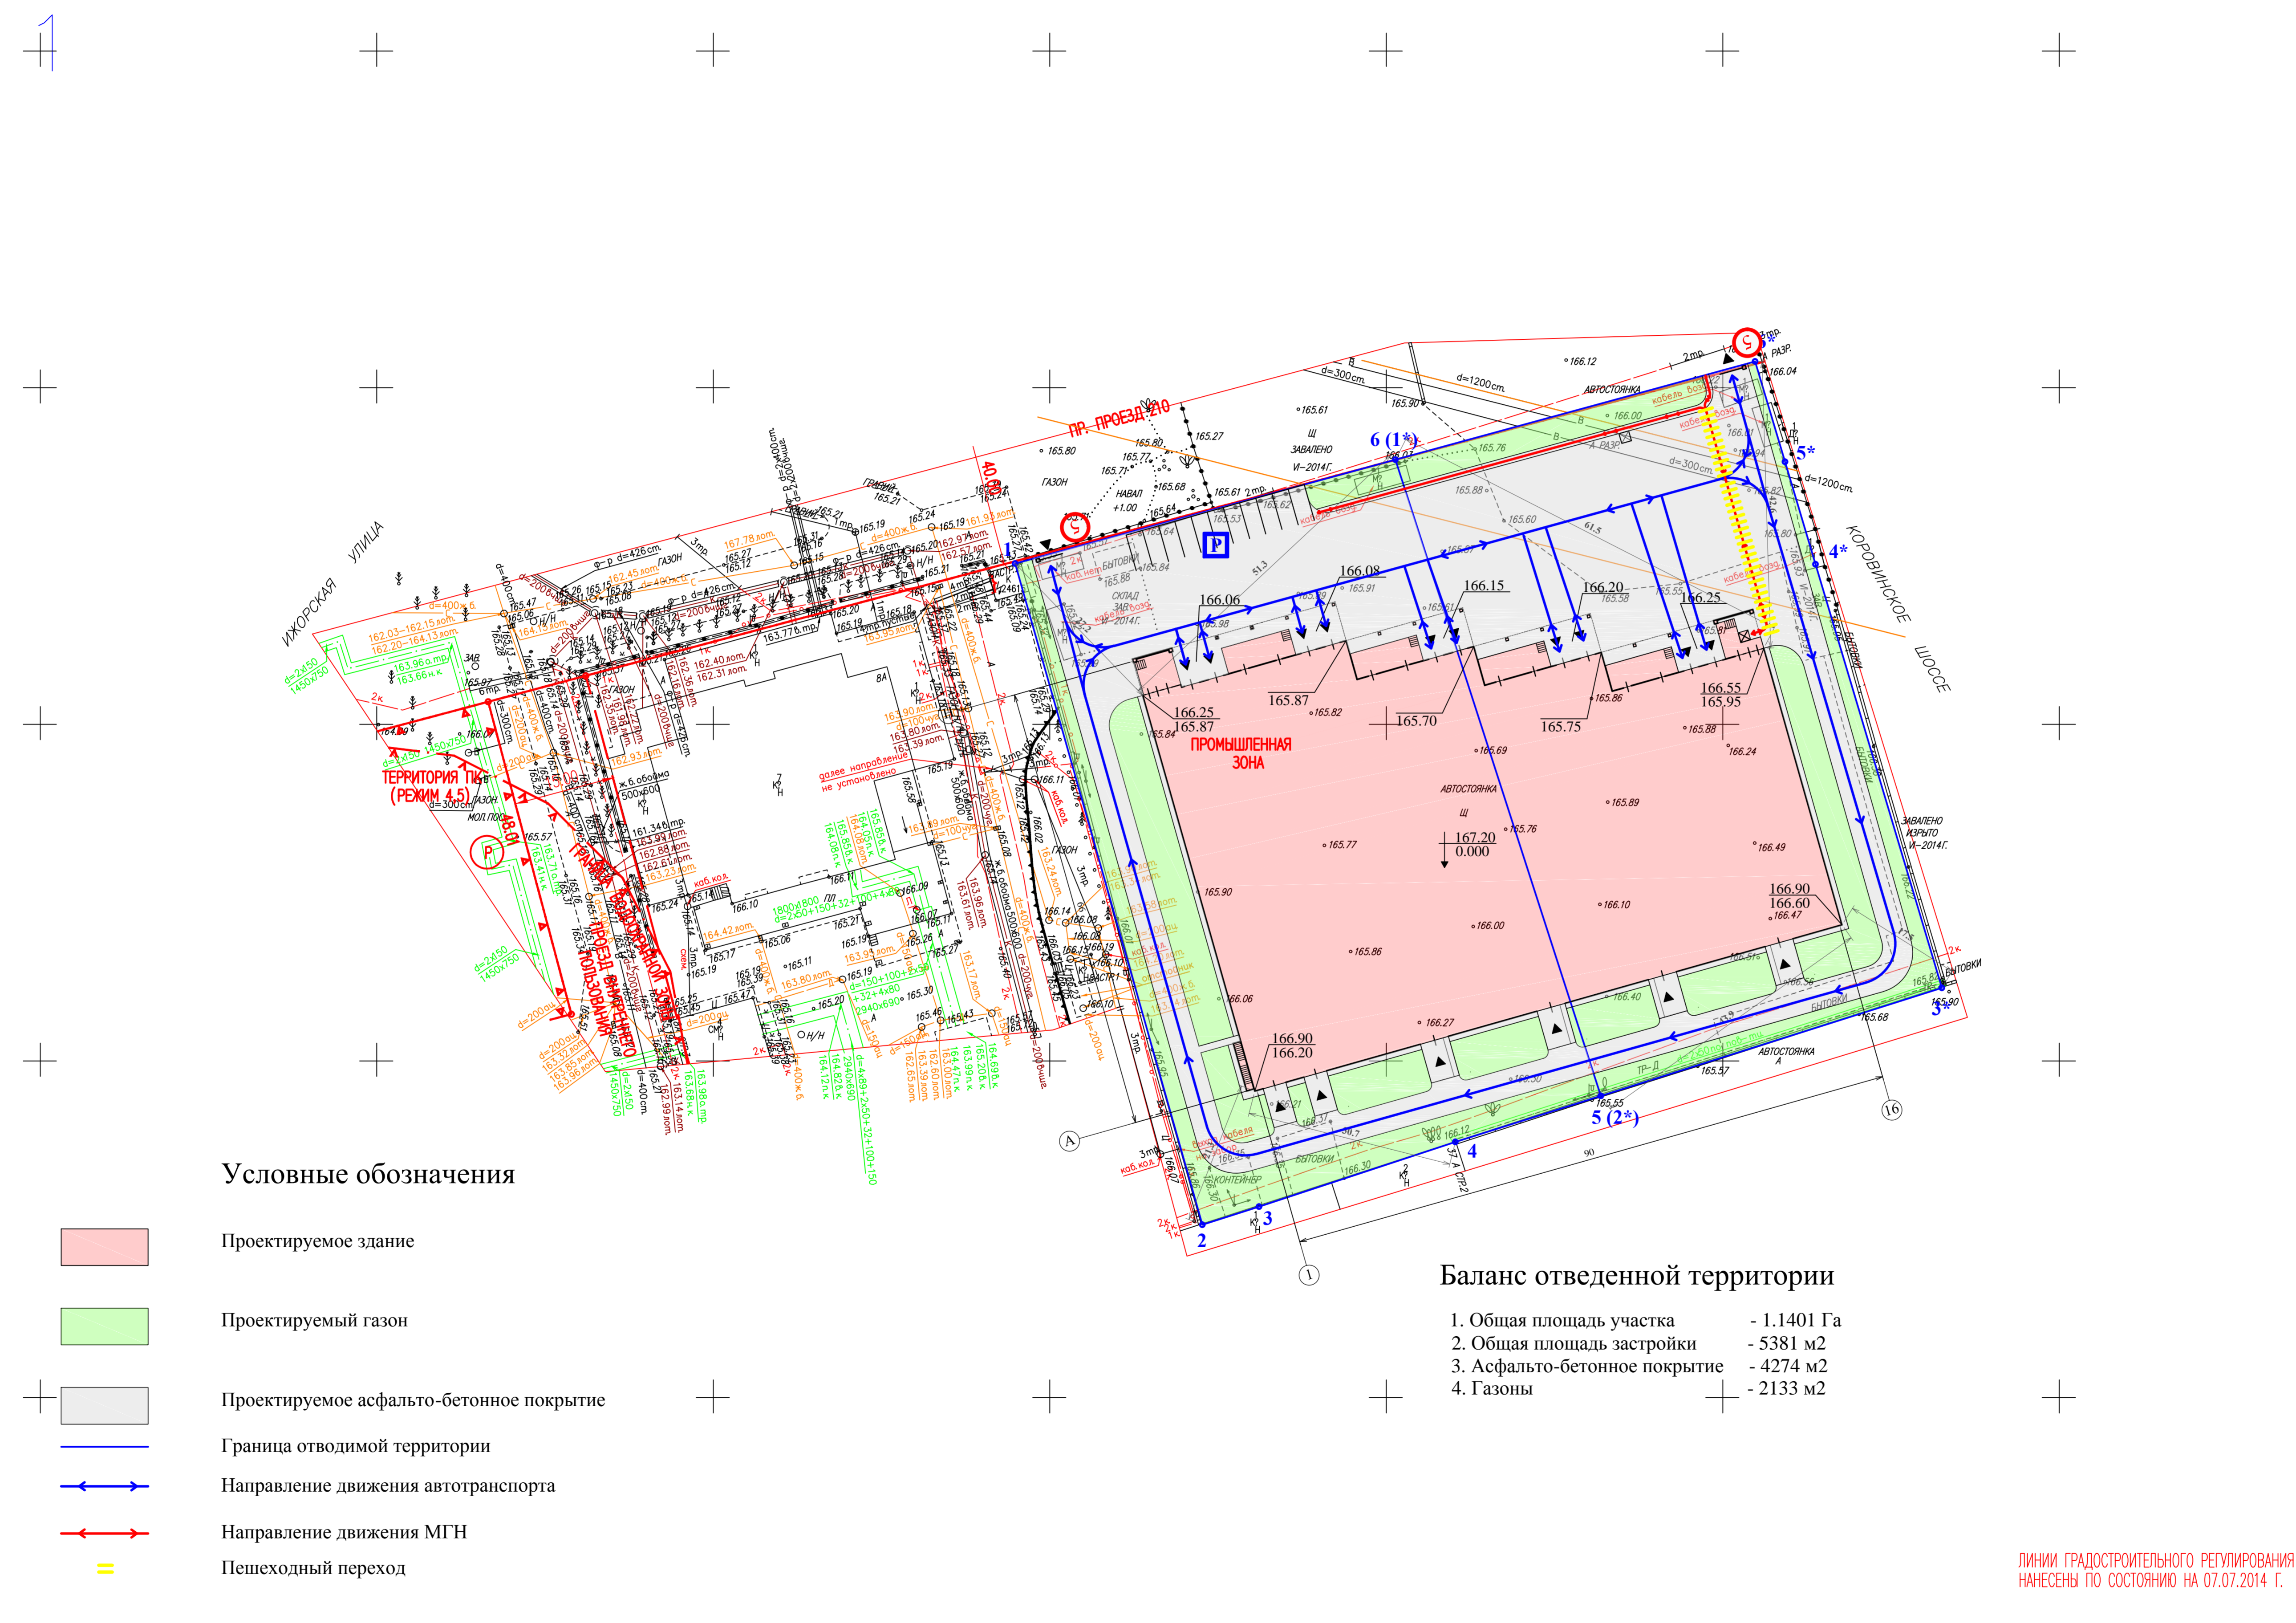

## Условные обозначения

- Проектируемое здание
- Проектируемый газон
- Проектируемое асфальто-бетонное покрытие
- Граница отводимой территории
- ← → Направление движения автотранспорта
- ← → Направление движения МГН
- = Пешеходный переход

## Баланс отведенной территории

1. Общая площадь участка - 1,1401 Га
2. Общая площадь застройки - 5381 м<sup>2</sup>
3. Асфальто-бетонное покрытие - 4274 м<sup>2</sup>
4. Газоны - 2133 м<sup>2</sup>

## Условные обозначения линий градостроительного регулирования

- границы территорий улично-дорожной сети
- границы водных поверхностей
- границы территорий природного комплекса
- границы территорий промышленной зоны
- границы территорий памятников истории и культуры
- границы территорий особо охраняемых природных территорий
- границы зон санитарной охраны
- границы зон охраны ансамбля Московского Кремля
- границы зон охраняемого ландшафта
- границы зон санитарной охраны
- границы санитарно-защитных зон

## Условные обозначения подземных инженерных коммуникаций

- водопровод (водовод)
- газопровод
- кабель МОСЭНЕРГО
- кабель телевидения
- кабель МПС
- кабель радио
- бронированный кабель связи
- кабель заземления
- общий коллектор
- водосток
- канализация
- кабель МОСГОРСВЕТ
- кабель ДС
- кабель связи УПО
- теплопровод
- илопровод
- телефон, канализация
- волновод
- кабельный коллектор МОСЭНЕРГО
- безвредная прокладки
- проекты

ЛИНИИ ГРАДОСТРОИТЕЛЬНОГО РЕГУЛИРОВАНИЯ НАНЕСЕНЫ ПО СОСТОЯНИЮ НА 07.07.14

Срок действия инженерно-топографического плана составляет 3 календарных года с момента выпуска (п.2.1.25 приложения к постановлению Правительства города Москвы от 07.12.2004 года № 857ПП)

По вопросам несоответствия планового положения подземных коммуникаций обращаться по тел. (495) 614-54-39

Без печати ГУП "Мосгоргеотрест" недействителен. Использование другими организациями не допускается.	ИНЖЕНЕРНО-ТОПОГРАФИЧЕСКИЙ ПЛАН	МОСКОМАРХИТЕКТУРА © ГУП "Мосгоргеотрест"
Полевые работы: Опрощенко П.В.	Заказ: № 3/4033-14	от 20.06.2014
Камерал. работы: Воронцова О.А.	Заказчик: ООО "Управляющая компания Прометей"	
Порядок работ: Самойлова Н.О.	Наименование объекта:	
Корректировка: Корусова С.В.	Адрес объекта: г. Москва, САД, Коровинское шоссе, д.41А, корп.1, корп.2	Лист 1
ИГР (Кр.лик.): Тоненбаум М.Ю.	Номенклатура: А-XXV-01-11, А-XXV-01-12	Листов 1
Дата выпуска заказа: 14.07.2014		Масштаб 1:500

Данный чертеж выполнен на геоподоснове, являющейся точной копией геоподосновы, выполненной ГУП "МОСГОРГЕОТРЕСТ" 20.06.2014г. (Заказ № 3/4033-14)

Заказчик: ООО "Управляющая компания Прометей"		Стадия		Лист	Листов
Адрес: г. Москва, Коровинское шоссе д. 41А корп.1, корп. 2		Строительство многоэтажного гаража-стоянки			
ГИП: Ярмак И.П.	ГАП: Рушанцева	Схема движения МГН М1:500		ООО "Арт Нуво"	
Архитектор: Ярмак Д.С.					

ЛИНИИ ГРАДОСТРОИТЕЛЬНОГО РЕГУЛИРОВАНИЯ НАНЕСЕНЫ ПО СОСТОЯНИЮ НА 07.07.2014 Г.