


3/4033-14(10870809); NORMAL(1:500)

ЗАКАЗ №3/4033-14-20.06.2014г
в 1-й части

СХЕМА РАСПОЛОЖЕНИЯ ЧАСТЕЙ

1

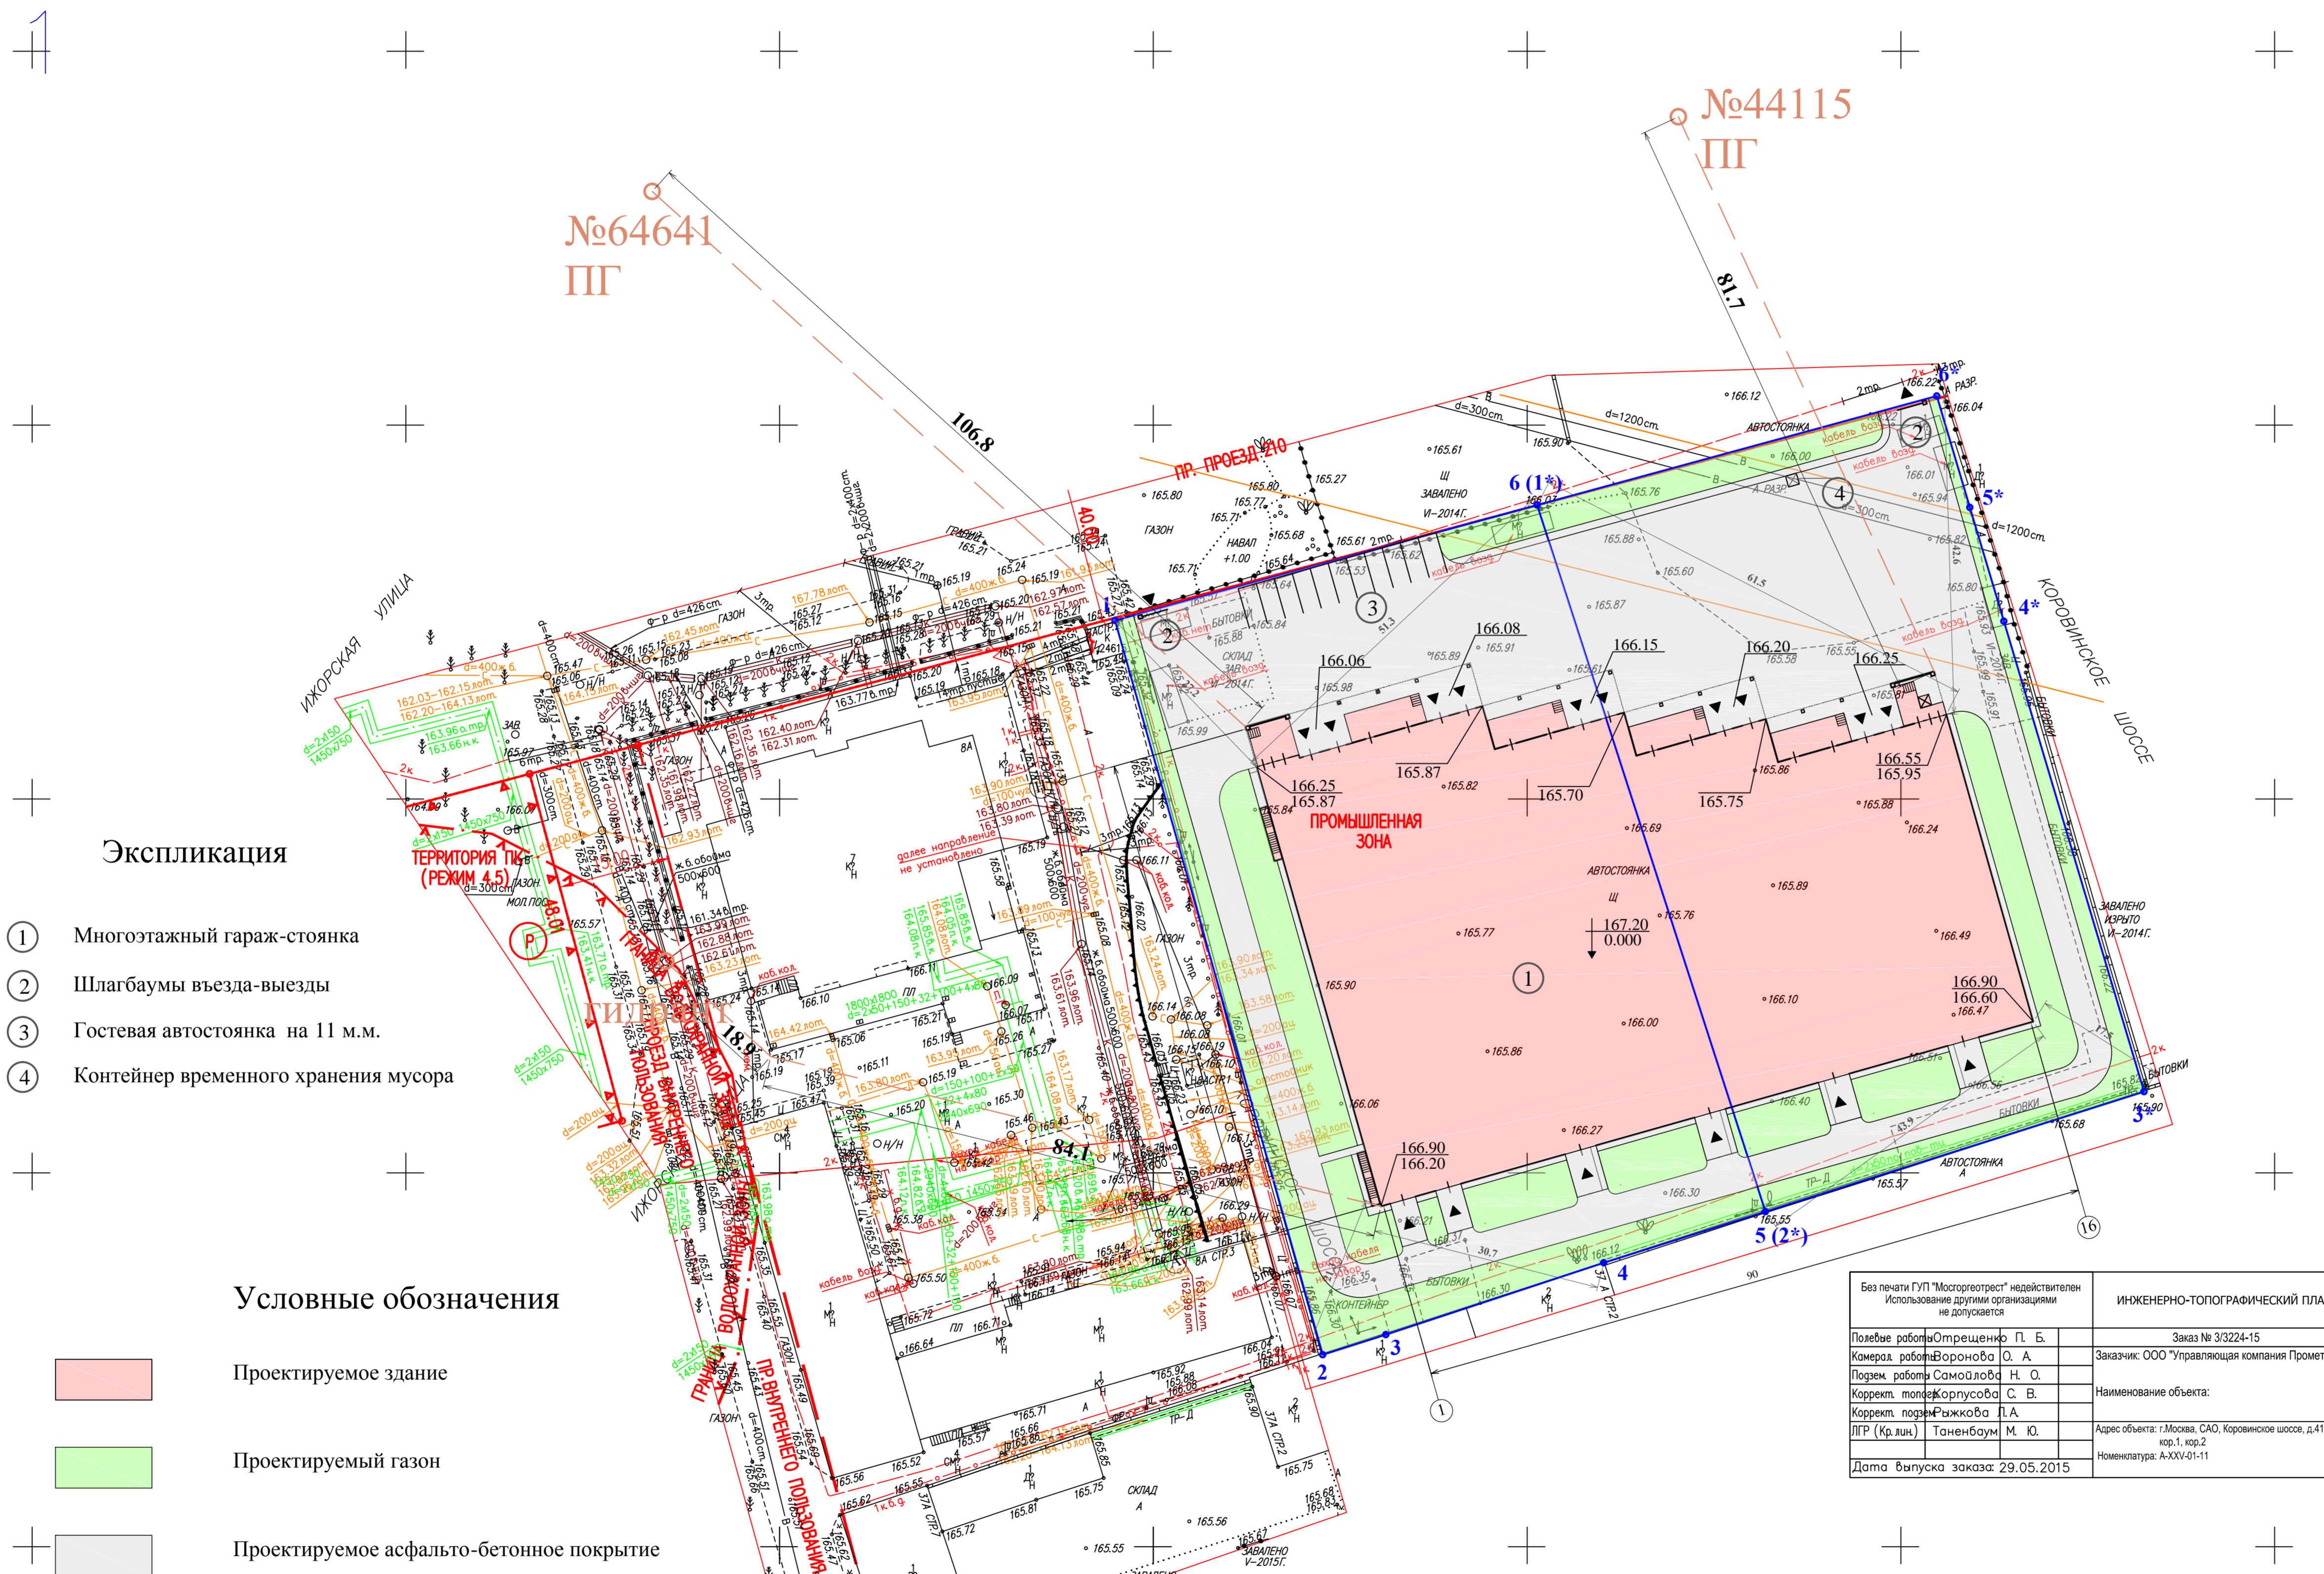

- Экспликация**
- ① Многоэтажный гараж-стоянка
 - ② Шлагбаумы въезда-выезда
 - ③ Гостевая автостоянка на 11 м.м.
 - ④ Контейнер временного хранения мусора

- Условные обозначения**
- Проектируемое здание
 - Проектируемый газон
 - Проектируемое асфальто-бетонное покрытие
 - Граница отводимой территории

Баланс отведенной территории

1. Общая площадь участка	- 1.1401 Га
2. Общая площадь застройки	- 5381 м ²
3. Асфальто-бетонное покрытие	- 4274 м ²
4. Газоны	- 2133 м ²

Гидранты 1,2,3 с листов плана участка по адресу: г. Москва пр.пр. 210, промзона-46 "Коровино" номенклатуры А-XXV-1-7,11 по заказу № 1239-2003 г. (2-я часть); А-XXV-1-8,А-XXV-1-12 по заказу № 1239-2003 г. (3-я часть)

ЛИНИИ ГРАДОСТРОИТЕЛЬНОГО РЕГУЛИРОВАНИЯ НАНЕСЕНЫ ПО СОСТОЯНИЮ НА 07.07.2014 г.

- Условные обозначения линий градостроительного регулирования**
- граница территорий улично-дорожной сети
 - граница водных поверхностей
 - граница линий рекультивации застройки, технически освоенных земель и окончательно неутвержденных границ
 - граница водоохраных зон
 - граница территорий промышленных зон
 - граница прибрежных полос
 - граница режимов градостроительной деятельности на территориях природного комплекса
 - граница историко-культурных заповедников территории
 - границы жестких зон санитарной охраны
 - границы озелененных территорий
 - границы береговых полос
 - границы территорий природного комплекса
 - границы полосы отвода железных дорог
 - границы территорий памятников истории и культуры
 - границы особо охраняемых природных территорий
 - границы зон санитарной охраны
 - границы коммунальных зон
 - границы охранной зоны ансамбля Московского Кремля
 - границы зон охраняемого ландшафта
 - границы санитарно-защитных зон

- Условные обозначения подземных инженерных коммуникаций**
- водопровод (водовод)
 - дренаж
 - газопровод
 - кабель МОСЭНЕРГО
 - кабель телевидения
 - кабель МПС
 - кабель радио
 - воздухопровод
 - кабель МОСЭЛЕКТРОТРАНС
 - бронированный кабель связи
 - блочная канализация МОСЭНЕРГО
 - кабель заземления
 - общий коллектор
 - водосток
 - канализация
 - теплотрасс
 - кабель МОСГОРСВЕТ
 - кабель ДС
 - кабель связи УПО
 - электропровод
 - теплопровод
 - телефон, канализация
 - волоконно-оптический кабель
 - кабельная коллектор МОСЭНЕРГО
 - безвестность прокладки
 - проекты

ЛИНИИ ГРАДОСТРОИТЕЛЬНОГО РЕГУЛИРОВАНИЯ НАНЕСЕНЫ ПО СОСТОЯНИЮ НА 07.07.14

Срок действия инженерно-топографического плана составляет 3 календарных года с момента выпуска. (п.2.1.25 приложения к постановлению Правительства города Москвы от 07.12.2004 года № 857ПП)

По вопросам несоответствия планового положения подземных коммуникаций обращаться по тел. (495) 614-54-39

Без печати ГУП "Мосгоргеотрест" недействителен. Использование другим организациями не допускается.	ИНЖЕНЕРНО-ТОПОГРАФИЧЕСКИЙ ПЛАН	МОСКМАРХИТЕКТУРА © ГУП "Мосгоргеотрест"
Полевые работы: Отрепешко П. Б.	Заказ № 3/3224-15	от 15.05.2015
Камерал. работы: Воронцова О. А.	Заказчик: ООО "Управляющая компания Прометей"	
Польем. работы: Самоилова Н. О.	Наименование объекта:	
Корр. план: Рыжикова Л. А.	Адрес объекта: г. Москва, САО, Коровинское шоссе, д.41А, корп. 1, корп. 2	Лист 1
ЛПР (Кр.лик): Тоненбаум М. Ю.	Номенклатура: А-XXV-01-11	Листов 1
Дата выпуска заказа: 29.05.2015		Масштаб 1:500

Без печати ГУП "Мосгоргеотрест" недействителен. Использование другим организациями не допускается.	ИНЖЕНЕРНО-ТОПОГРАФИЧЕСКИЙ ПЛАН	МОСКМАРХИТЕКТУРА © ГУП "Мосгоргеотрест"
Полевые работы: Отрепешко П. Б.	Заказ № 3/4033-14	от 20.06.2014
Камерал. работы: Воронцова О. А.	Заказчик: ООО "Управляющая компания Прометей"	
Польем. работы: Самоилова Н. О.	Наименование объекта:	
Корр. план: Рыжикова Л. А.	Адрес объекта: г. Москва, САО, Коровинское шоссе, д.41А, корп. 1, корп. 2	Лист 1
ЛПР (Кр.лик): Тоненбаум М. Ю.	Номенклатура: А-XXV-01-11, А-XXV-01-12	Листов 1
Дата выпуска заказа: 14.07.2014		Масштаб 1:500

Данный топографо-геодезический план смонтированный в электронном виде из фрагментов заказа №3/4033-14 от 26.06.2014 и № 3/3224-15 от 15.05.2015 г. выданных ГУП "Мосгоргеотрест" и является их точной копией.
ГИП проекта ИЛ Ярмак

Заказчик: ООО "Управляющая компания Прометей"	Стадия	Лист	Листов
Адрес: г. Москва, Коровинское шоссе вл. 41А корп.1, корп. 2	Р	2	
Строительство многоэтажного гаража-стоянки			
Схема планировочной организации земельного участка М1:500			ООО "Арт Нуво"