


3/4033-14(10870809); NORMAL(1:500)

ЗАКАЗ №3/4033-14-20.06.2014г
в 1-й части

СХЕМА РАСПОЛОЖЕНИЯ ЧАСТЕЙ

1

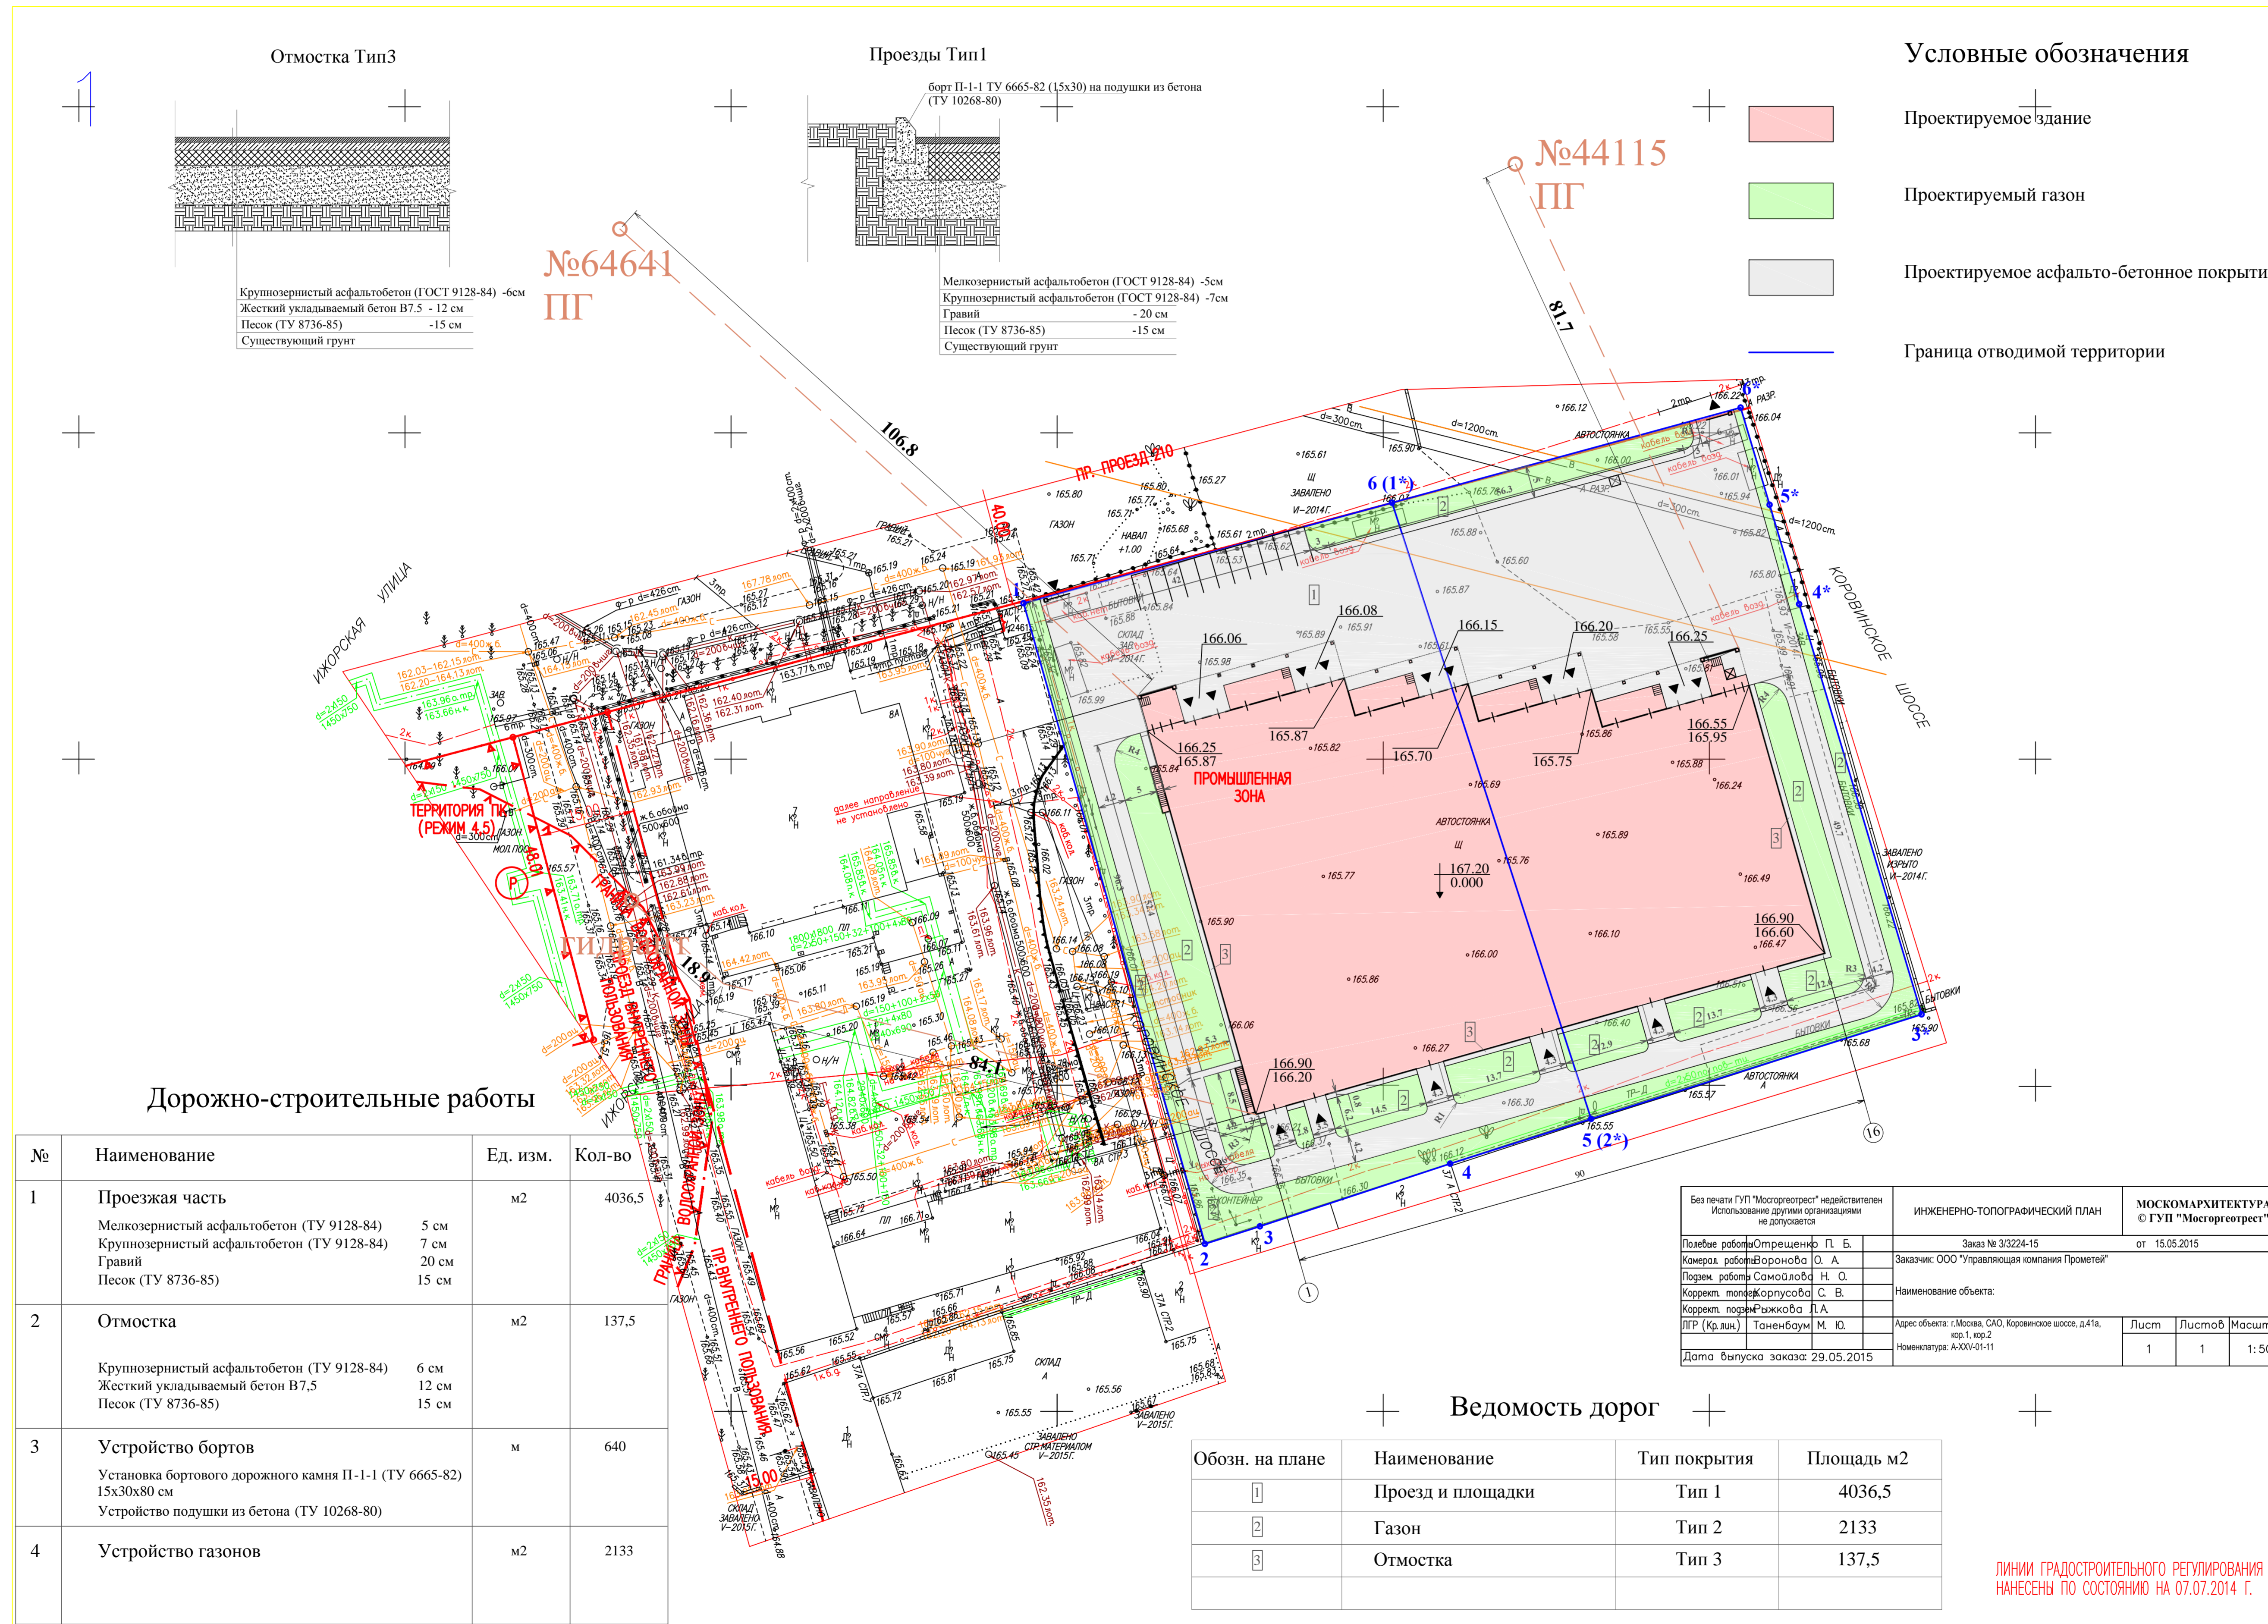

Линии градостроительного регулирования нанесены по состоянию на 07.07.14

Срок действия инженерно-топографического плана составляет 3 календарных года с момента выпуска, (п.2.1.25 приложения к постановлению Правительства города Москвы от 07.12.2004 года № 857/ПП)

По вопросам несоответствия планового положения подземных коммуникаций обращаться по тел. (495) 614-54-39

Без печати ГУП "Мосгоргеотрест" недействителен. Использование другим организациями не допускается.	ИНЖЕНЕРНО-ТОПОГРАФИЧЕСКИЙ ПЛАН	МОСКМАРХИТЕКТУРА © ГУП "Мосгоргеотрест"
Полные работы: Отрещенко П. Б. Коммерц. работы: Воронцова О. А. Ползем. работы: Самойлова Н. О. Коррект. топозем. работы: Корпусова С. В. Коррект. ползем. работы: Рыжкова Л. А. ЛПР (Кр. Лич.): Таненбаум М. Ю.	Заказ № 3/3224-15 Заказчик: ООО "Управляющая компания Прометей"	от 15.05.2015
Наименование объекта:		
Адрес объекта: г. Москва, САО, Коровинское шоссе, д.41А, корп. 1, стр. 2		
Номенклатура: А-XXV-01-11, А-XXV-01-12		
Дата выпуска заказа: 14.07.2014	Лист 1	Листов 1
Масштаб 1:500		

Данный топографо-геодезический план смонтированный в электронном виде из фрагментов заказа №3/4033-14 от 26.06.2014 и № 3/3224-15 от 15.05.2015 г. выданных ГУП "Мосгоргеотрест" и является их точной копией.

ГИП проекта ИЛ Ярмак

Заказчик: ООО "Управляющая компания Прометей"		Стадия		Лист	Листов
Адрес: г. Москва, Коровинское шоссе вл. 41А корп. 1, корп. 2		Р		5	
ГИП	Ярмак И.Л.	Строительство многоэтажного гаража-стоянки	Р	5	Листов
ГАП	Румянцев				
Архитектор	Ярмак Д.С.	Благоустройство и озеленение территории М 1:500	ООО "Арт Нуво"		