

3/4033-14(10870809); NORMAL(1:500)

ЗАКАЗ №3/4033-14-20.06.2014г
в 1-й части


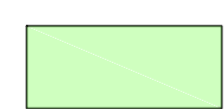


СХЕМА РАСПОЛОЖЕНИЯ ЧАСТЕЙ


1

Экспликация

- 1 Многоэтажный гараж-стоянка

Условные обозначения

-  Проектируемое здание
-  Проектируемый газон
-  Проектируемое асфальто-бетонное покрытие
-  Граница отводимой территории

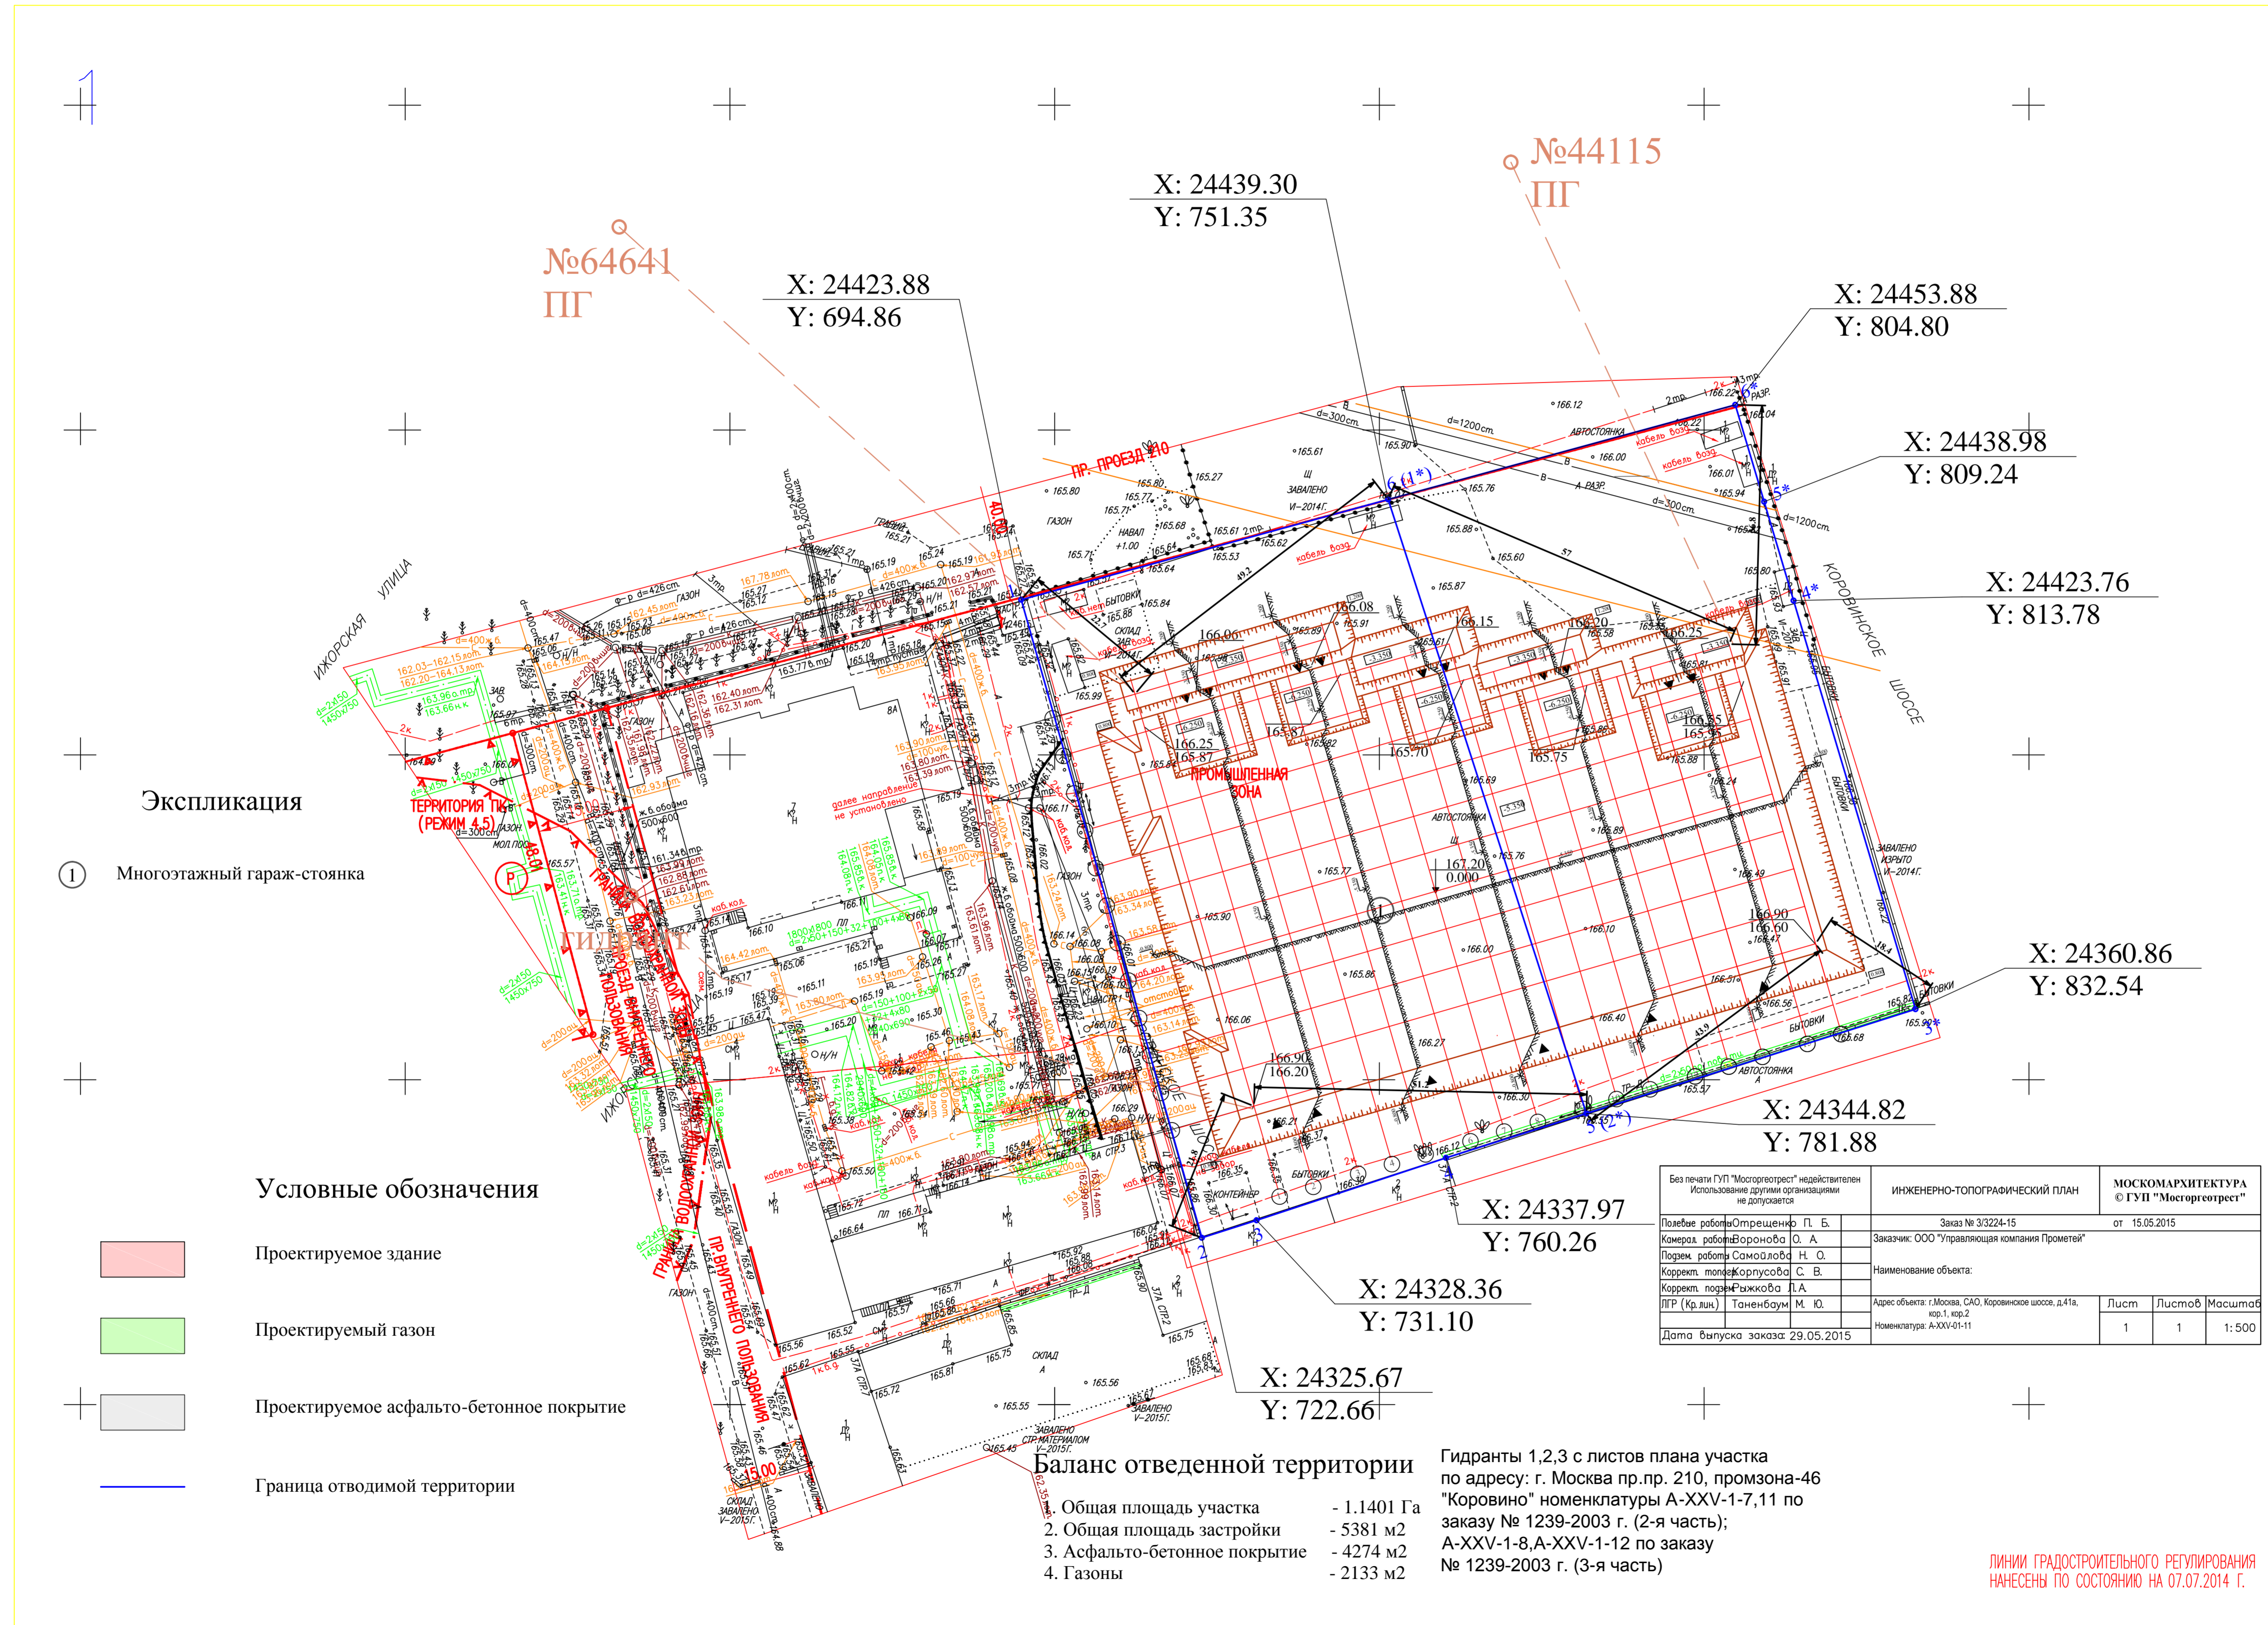

Баланс отведенной территории

- Общая площадь участка - 1.1401 Га
- Общая площадь застройки - 5381 м²
- Асфальто-бетонное покрытие - 4274 м²
- Газоны - 2133 м²

Гидранты 1,2,3 с листов плана участка по адресу: г. Москва пр.пр. 210, промзона-46 "Коровино" номенклатуры А-XXV-1-7,11 по заказу № 1239-2003 г. (2-я часть); А-XXV-1-8,А-XXV-1-12 по заказу № 1239-2003 г. (3-я часть)

ЛИНИИ ГРАДОСТРОИТЕЛЬНОГО РЕГУЛИРОВАНИЯ НАНЕСЕНЫ ПО СОСТОЯНИЮ НА 07.07.2014 Г.

- ### Условные обозначения линий градостроительного регулирования
- граница территорий улично-дорожной сети
 - границы водных поверхностей
 - границы линий регулирования застройки, технически обоснованные
 - границы территорий природоохранного назначения
 - границы территорий памятников истории и культуры
 - границы территорий памятников культуры
 - границы территорий особо охраняемых природных территорий
 - границы прибрежных полос
 - границы режимов градостроительной деятельности на территориях природного комплекса
 - границы историко-культурных заповедников
 - границы памятников природы
 - границы жестких зон санитарной охраны
 - границы озелененных территорий
 - границы береговых полос
 - границы территорий природного комплекса
 - границы полос отвода железных дорог
 - границы охранных зон памятников истории и культуры
 - границы зон санитарной охраны
 - границы коммунальных зон
 - границы охранных зон ансамбля Московского Кремля
 - границы зон охраняемого ландшафта
 - границы санитарно-защитных зон

- ### Условные обозначения подземных инженерных коммуникаций
- водопровод (водовод)
 - дренаж
 - газопровод
 - кабель МОСЭНЕРГО
 - кабель телевидения
 - кабель МПС
 - кабель радио
 - воздухопровод
 - кабель МОСЭЛЕКТРОТРАНС
 - бронированный кабель связи
 - блочная канализация МОСЭНЕРГО
 - кабель заземления
 - общий коллектор
 - водосток
 - канализация
 - теплотрасса
 - кабель МОСГОРСВЕТ
 - кабель ДС
 - кабель связи УПО
 - золотровод
 - ил
 - телефон, канализация
 - волюбов
 - кабельная коллектор МОСЭНЕРГО
 - безвестность прокладки
 - проекты

ЛИНИИ ГРАДОСТРОИТЕЛЬНОГО РЕГУЛИРОВАНИЯ НАНЕСЕНЫ ПО СОСТОЯНИЮ НА 07.07.14
Срок действия инженерно-топографического плана составляет 3 календарных года с момента выпуска. (п.2.1.25 приложения к постановлению Правительства города Москвы от 07.12.2004 года № 857ПП)
По вопросам несоответствия планового положения подземных коммуникаций обращаться по тел. (495) 614-54-39

Без печати ГУП "Мосгоргеострест" недействителен. Использование другими организациями не допускается.	ИНЖЕНЕРНО-ТОПОГРАФИЧЕСКИЙ ПЛАН	МОСКМАРХИТЕКТУРА © ГУП "Мосгоргеострест"
Полевые работы: Отрещенико П. Б.	Заказ № 3/3224-15	от 15.05.2015
Комп. работ: Воронцова О. А.	Заказчик: ООО "Управляющая компания Прометей"	
Полевые работы: Самойлова Н. О.	Наименование объекта:	
Корр. работ: Корпусова С. В.	Адрес объекта: г. Москва, САО, Коровинское шоссе, д.41А, корп.1, кор.2	Лист 1
Корр. работ: Рыжкова Л. А.	Номенклатура: А-XXV-01-11, А-XXV-01-12	Листов 1
ПР (Кр.лик): Таненбаум М. Ю.	Номенклатура: А-XXV-01-11	Масштаб 1:500
Дата выпуска заказа: 29.05.2015		

Без печати ГУП "Мосгоргеострест" недействителен. Использование другими организациями не допускается.	ИНЖЕНЕРНО-ТОПОГРАФИЧЕСКИЙ ПЛАН	МОСКМАРХИТЕКТУРА © ГУП "Мосгоргеострест"
Полевые работы: Отрещенико П. Б.	Заказ № 3/4033-14	от 20.06.2014
Комп. работ: Воронцова О. А.	Заказчик: ООО "Управляющая компания Прометей"	
Полевые работы: Самойлова Н. О.	Наименование объекта:	
Корр. работ: Корпусова С. В.	Адрес объекта: г. Москва, САО, Коровинское шоссе, д.41А, корп.1, кор.2	Лист 1
Корр. работ: Рыжкова Л. А.	Номенклатура: А-XXV-01-11, А-XXV-01-12	Листов 1
ПР (Кр.лик): Таненбаум М. Ю.	Номенклатура: А-XXV-01-11, А-XXV-01-12	Масштаб 1:500
Дата выпуска заказа: 14.07.2014		

Данный топографо-геодезический план смонтированный в электронном виде из фрагментов заказа №3/4033-14 от 26.06.2014 и № 3/3224-15 от 15.05.2015 г. выданных ГУП "Мосгоргеострест" и является их точной копией.
ГИП проекта ИЛ Ярмак

Заказчик: ООО "Управляющая компания Прометей"		Адрес: г. Москва, Коровинское шоссе вл. 41А корп.1, корп. 2	
ГИП	Ярмак И.Л.	Строительство многоэтажного гаража-стоянки	Стадия Р
ГАП	Румянцева		Лист 8
Архитектор	Ярмак Д.С.	План осей, Разбивочный чертёж М1:500	Листов 8
		ООО "Арт Нуво"	