


План типового этажа

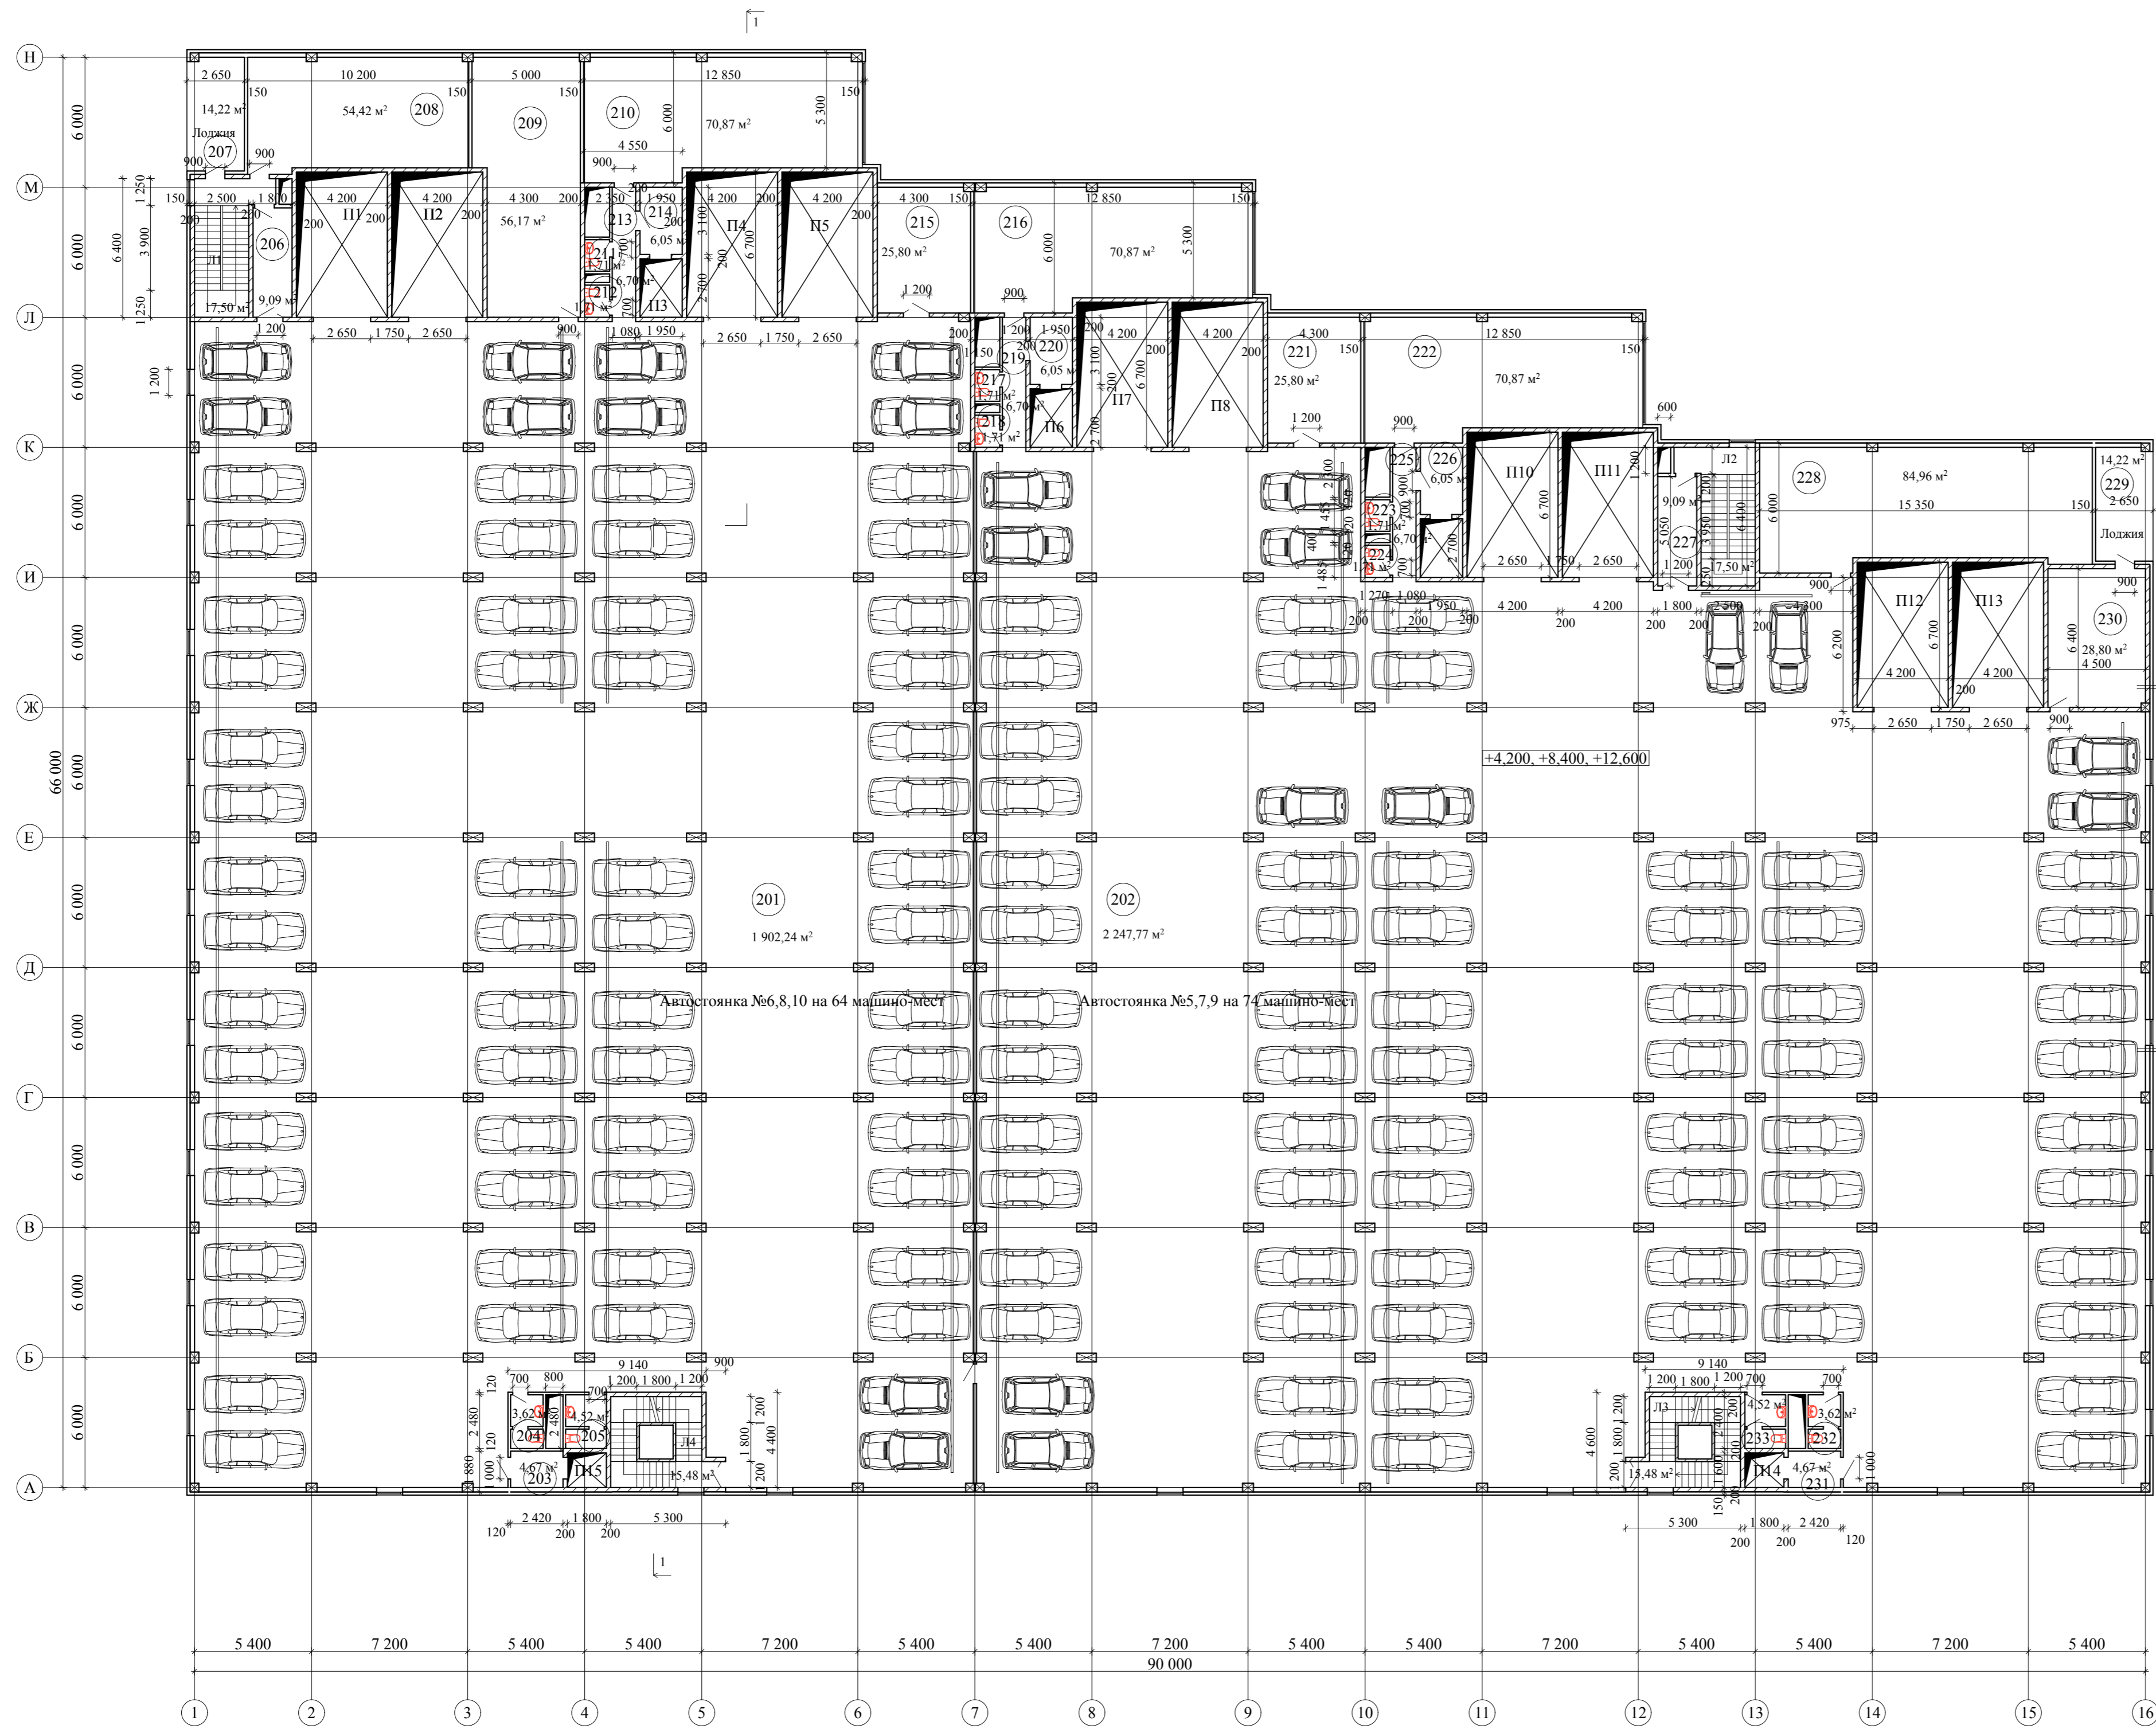

Сэндвич панель - 150 мм
Монолитный ж.б. - 200 мм

Сэндвич панель - 150 мм
Пенобетонный блок - 200 мм

Экспликация помещений

№	Наименование помещения	Площадь (м²)	Категория по взрывопожарной и пожарной опасности
201	Автостоянка №6, (8,10)	1902,2	В1
202	Автостоянка №5, (7,9)	2247,8	В1
203	Тамбур шлюз	4,7	-
204	С.у.	3,6	Д
205	С.у.	4,5	Д
206	Тамбур шлюз	9,1	-
207	Лоджия	14,2	В4
208	Кладовая комплектующих	54,4	В2
209	Помещение вент установок	56,2	В1, Д
210	Помещение инженерных служб	70,9	В2
211	С.у.	1,7	Д
212	С.у.	1,7	Д
213	Коридор	6,7	В4
214	Тамбур шлюз	6,1	-
215	Помещение вент установок	25,8	В1, Д
216	Комната водителей и персонала	70,9	В3
217	С.у.	1,7	Д
218	С.у.	1,7	Д
219	Коридор	6,7	В4
220	Тамбур шлюз	6,1	-
221	Помещение вент установок	25,8	В1, Д
222	Помещение администрации	70,9	В3
223	С.у.	1,7	Д
224	С.у.	1,7	Д
225	Коридор	6,7	В4
226	Тамбур шлюз	6,1	-
227	Тамбур шлюз	9,1	-
228	Помещение вент установок	85,0	В1, Д
229	Лоджия	14,2	В4
230	Пом хранения пож инвентаря	28,8	-
231	Тамбур шлюз	4,7	-
232	С.у.	3,6	Д
233	С.у.	4,5	Д
Л1	Лестница	17,5	В4
Л2	Лестница	17,5	В4
Л3	Лестница	15,3	В4
Л4	Лестница	15,3	В4
	Полезная площадь	4825,1	

Условные обозначения



На этаже размещено 138 м.м. в т.ч.
- 22 м.м. для автомобилей малого класса
- 116 м.м. для автомобилей среднего класса

27.02.2015 АР

		Заказчик: ООО "Управляющая компания Прометей"		
ГИП	Ярмак ИЛ	Г. Москва Коровинское шоссе вл. 41А, корп.1, корп. 2		
ГАП	Румянцев			
Архитектор	Ярмак ДС	Строительство многоэтажного гаража-стоянки	Стадия	Лист
			П	3
		План типового этажа	ООО "Арт Нуво"	