
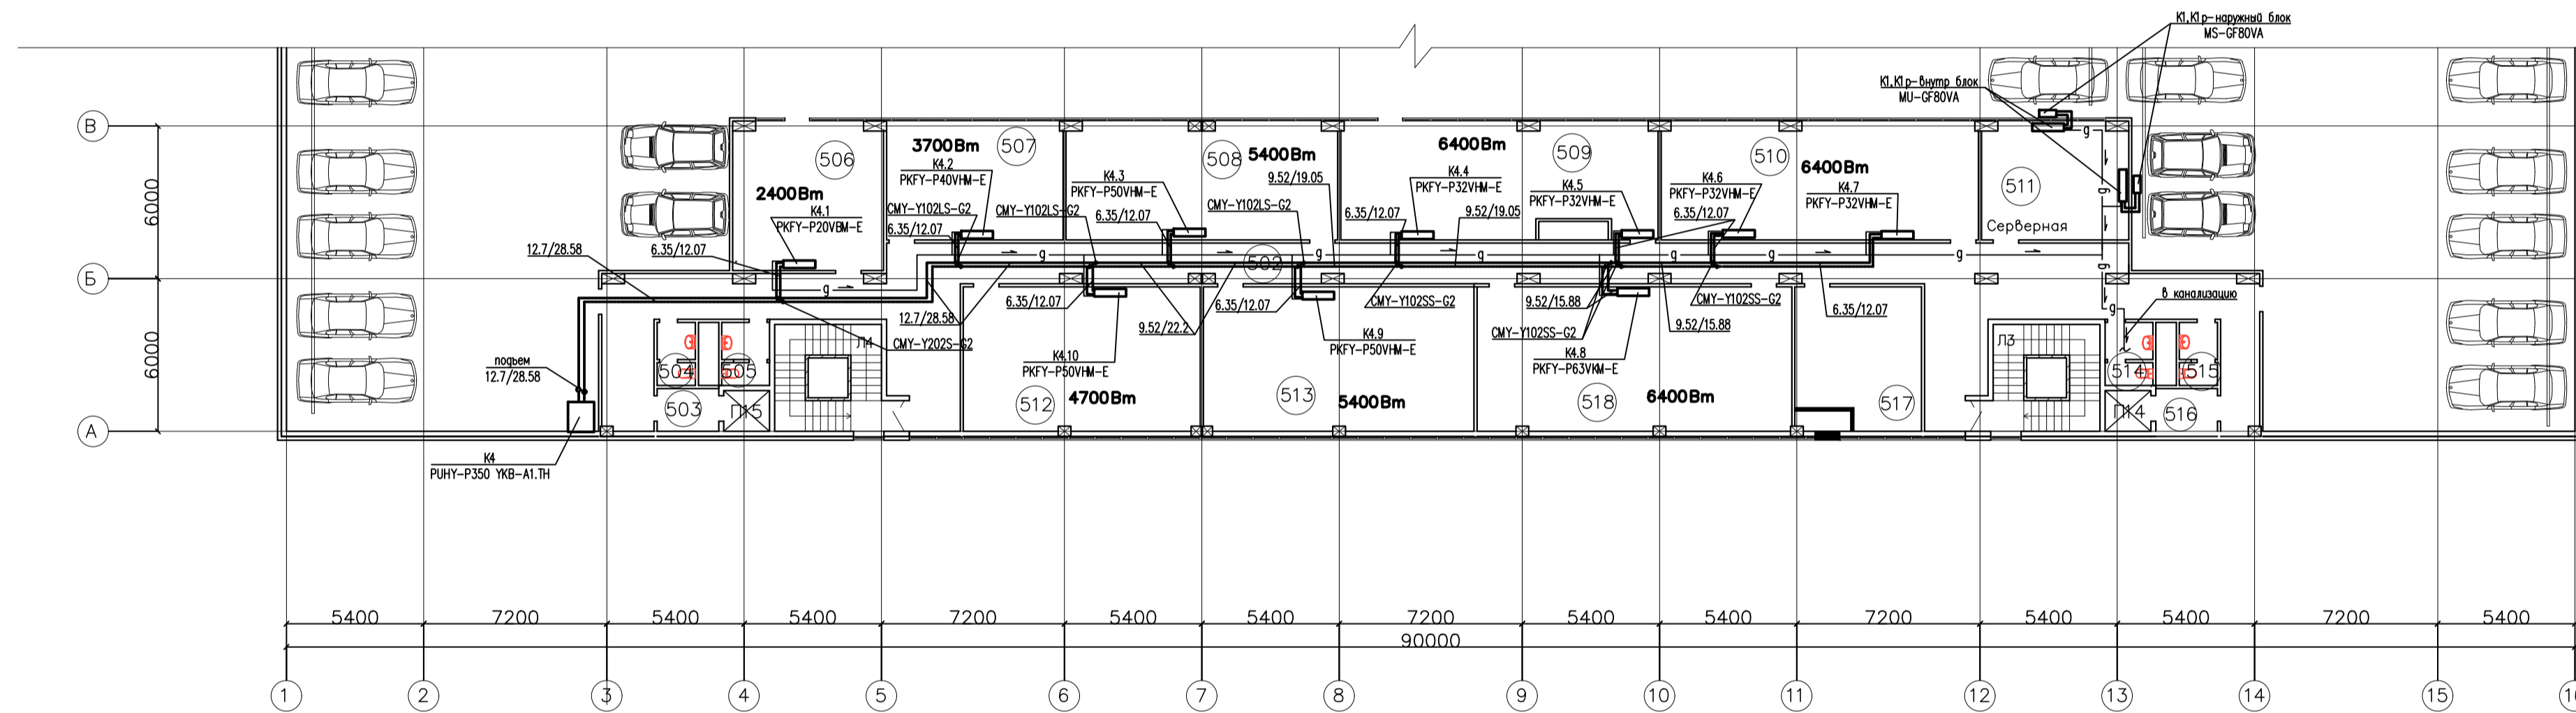


План 5-го этажа с системой кондиционирования

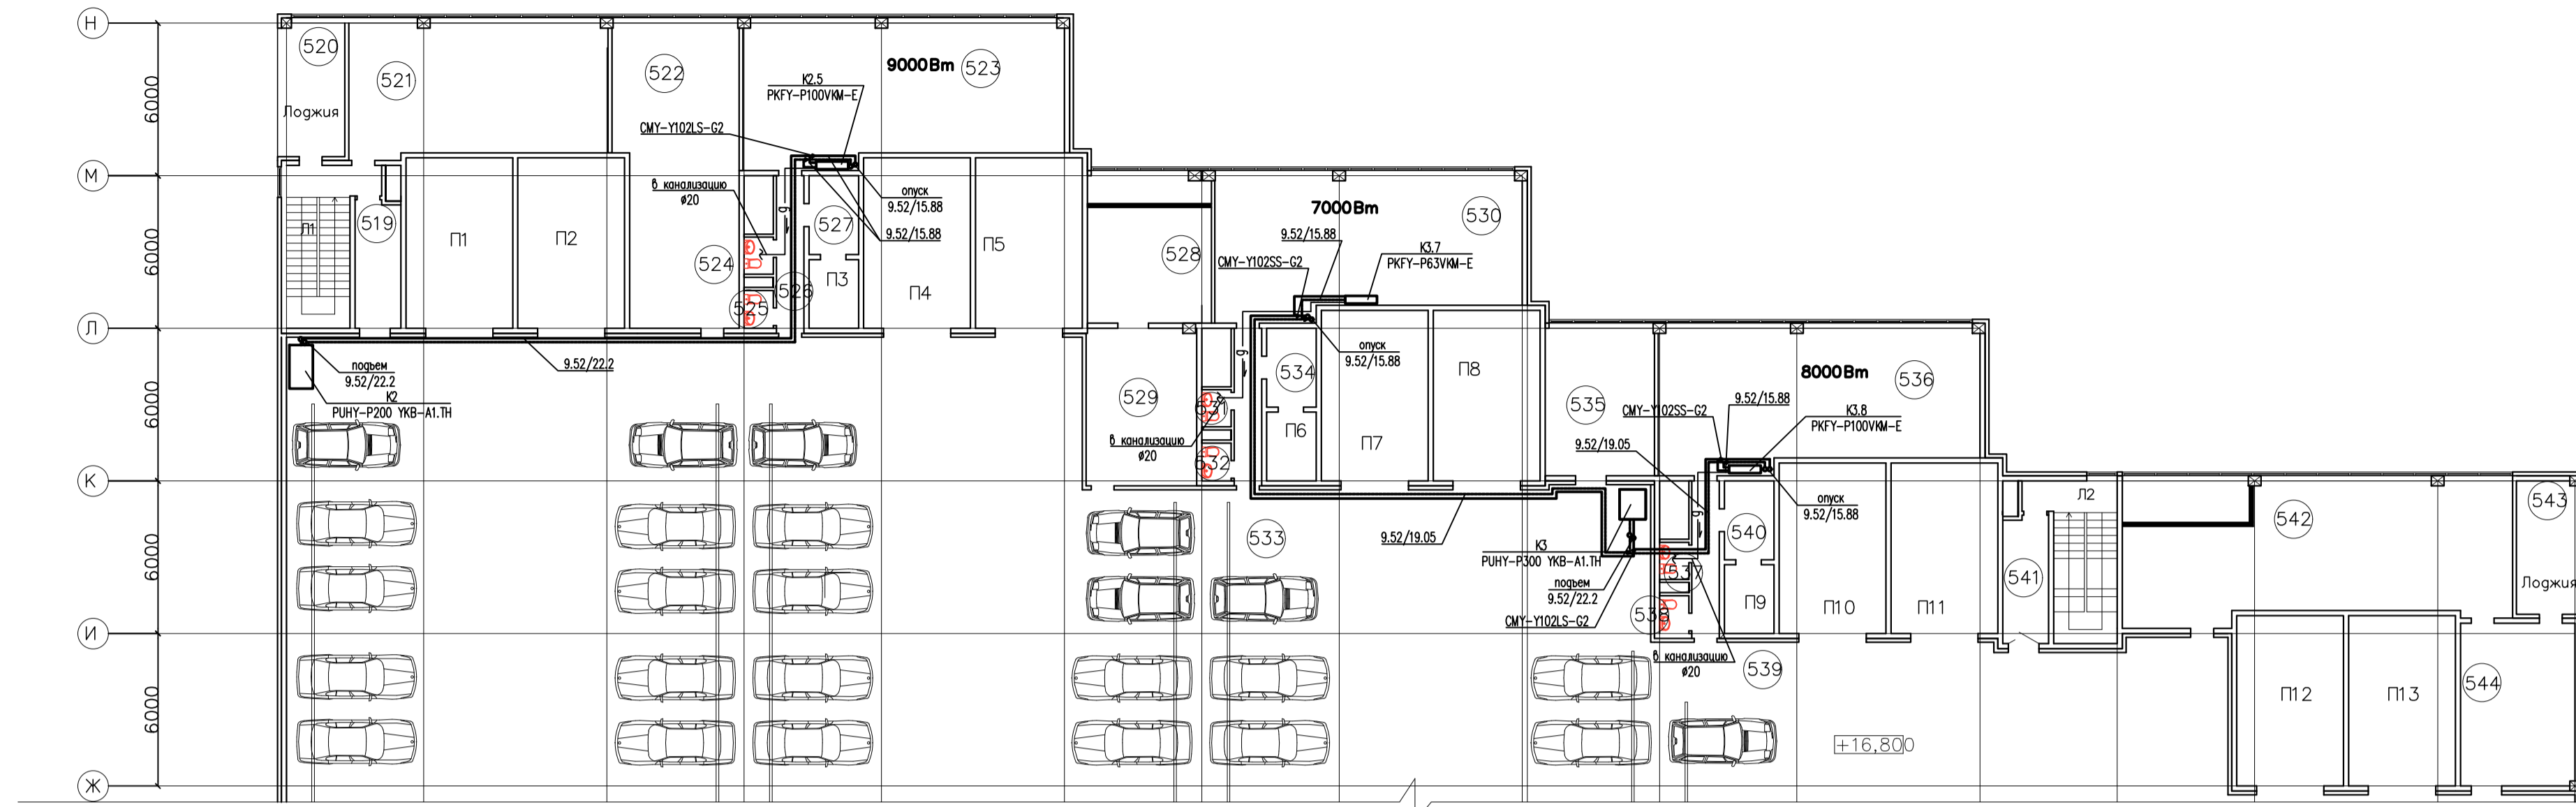

План 4-го этажа с системой кондиционирования



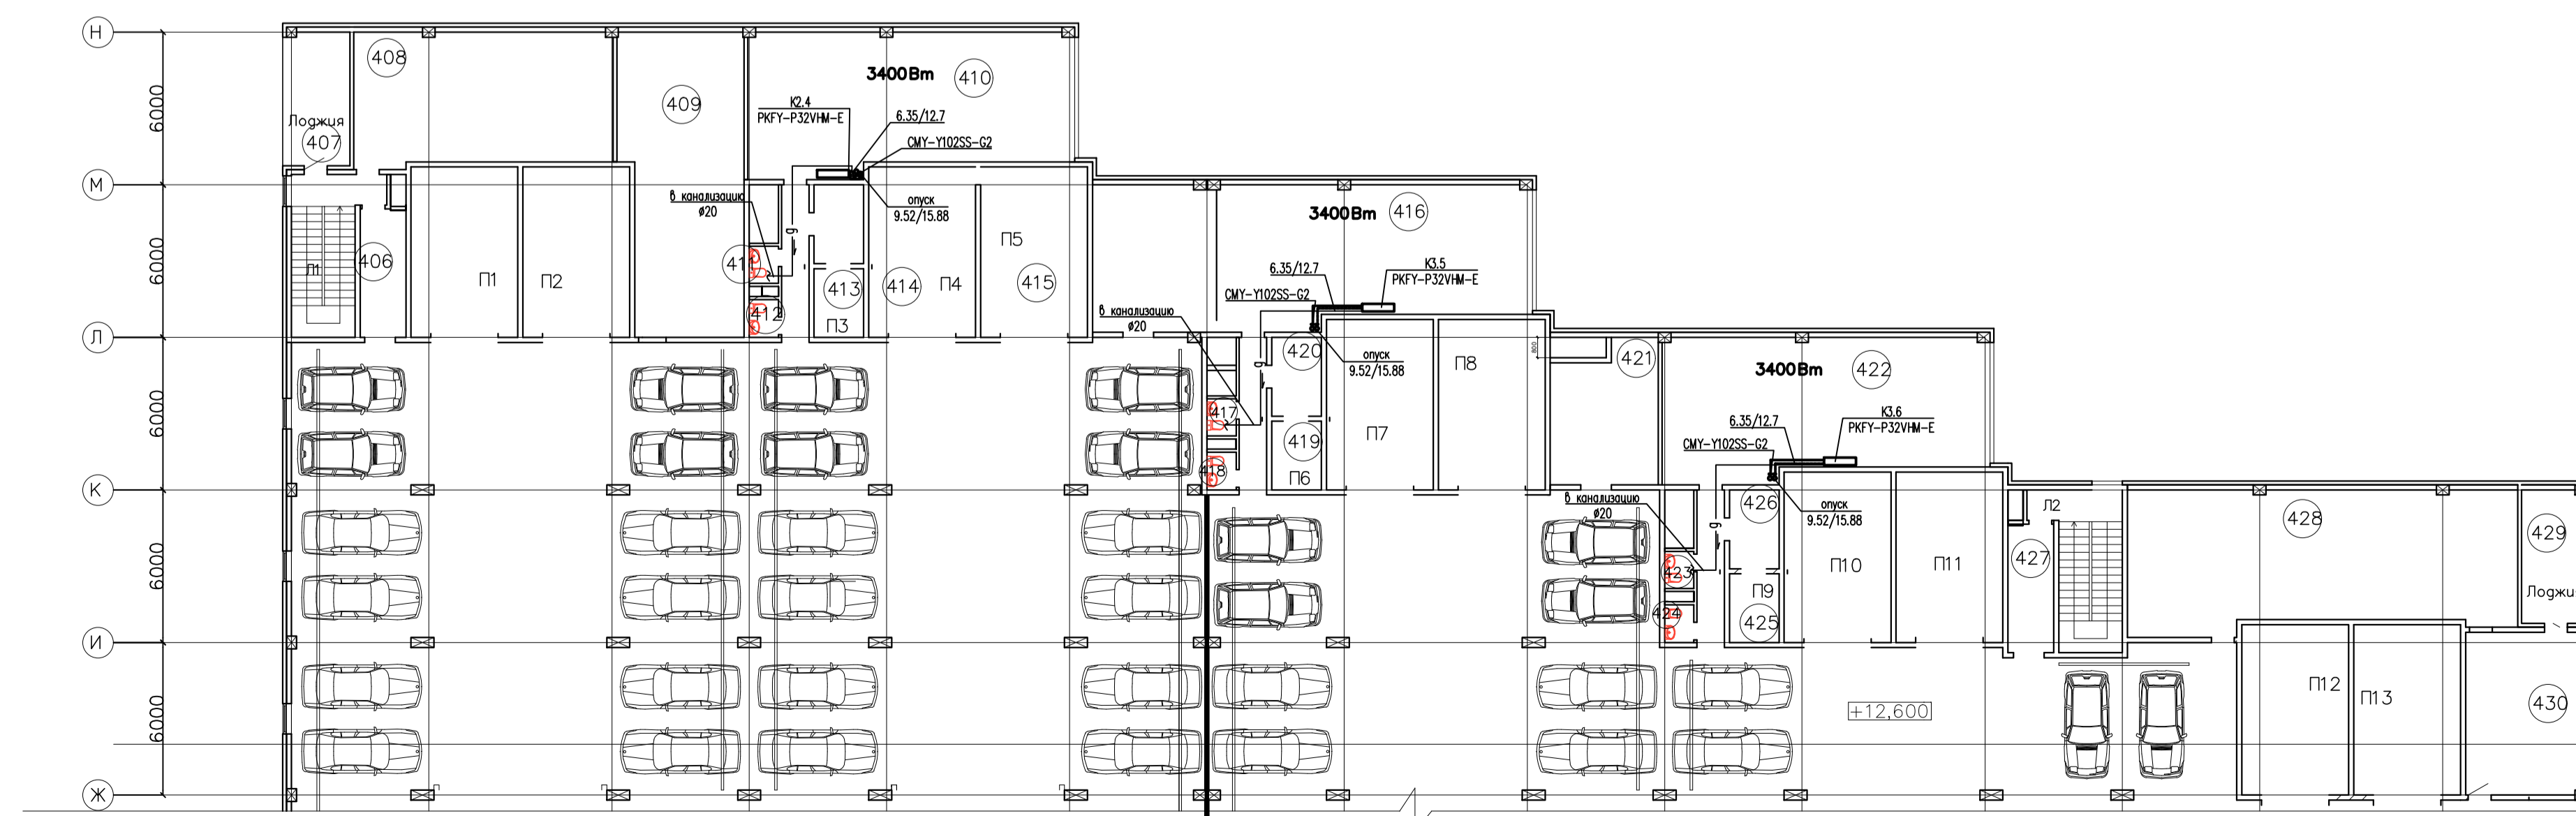


Схема К1, К4.

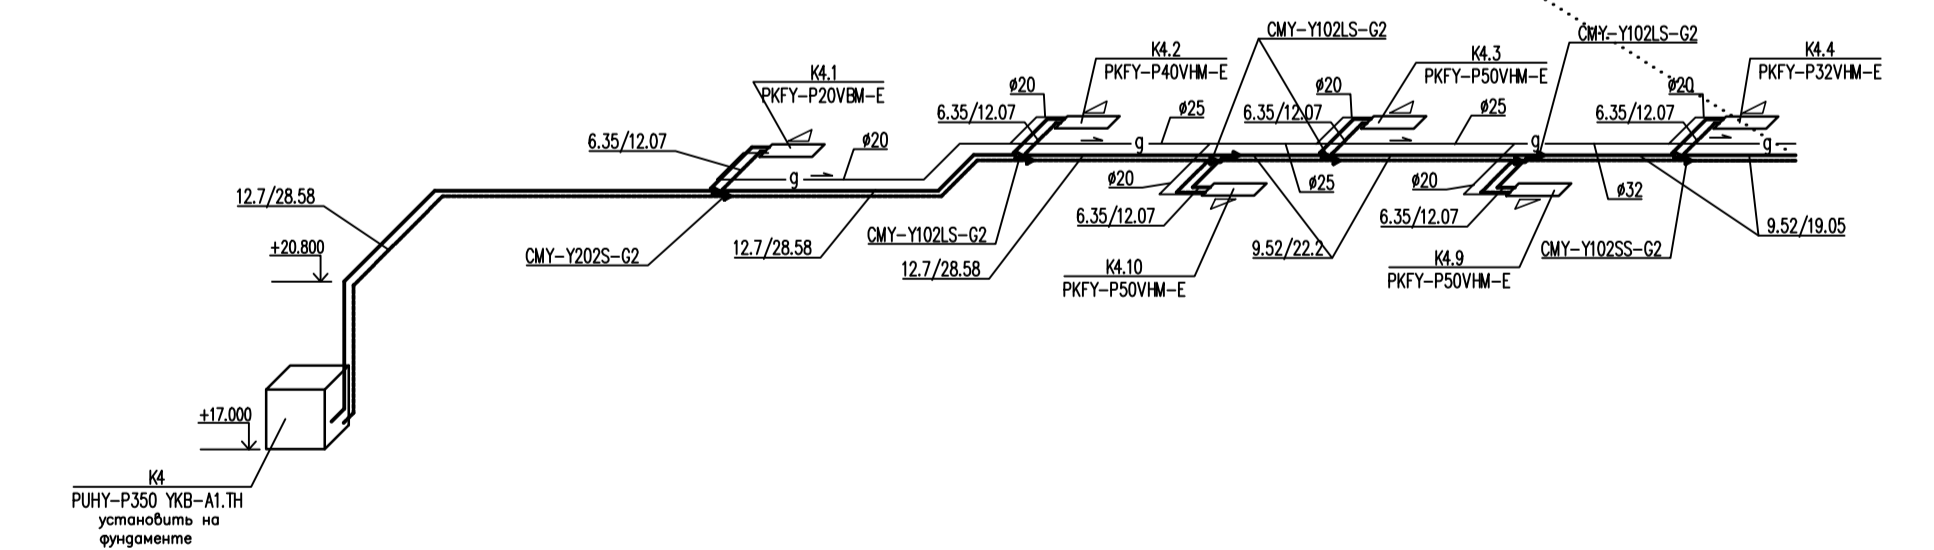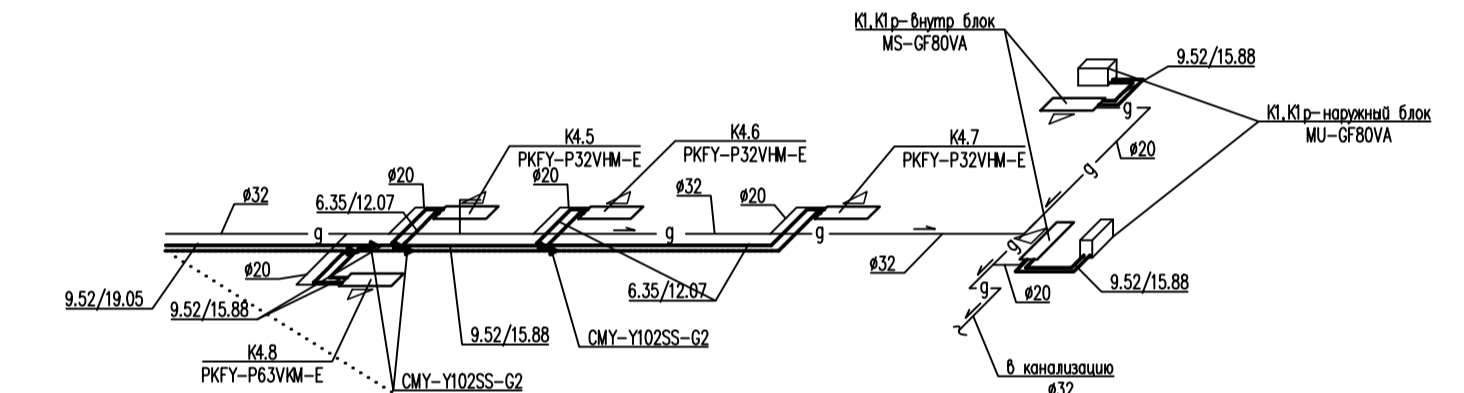

		шифр	27.02.2015 ОВ.2		
		Заказчик:	ООО "Управляющая компания Прометей"		
		Многоэтажный гараж стоянка по адресу:			
		Г. Москва Коробинское шоссе вл. 41А, корп.1, корп. 2			
Изм. N	уч.	Лист	N док.	Подпись	Дата
		Новое строительство		Стадия	Лист
		многоэтажного гаража-стоянки		P	17
		Кондиционирование. План 4 - 5			000 "Арм Нубо"
		этажей. Схема К1, К4.			