


План типового этажа

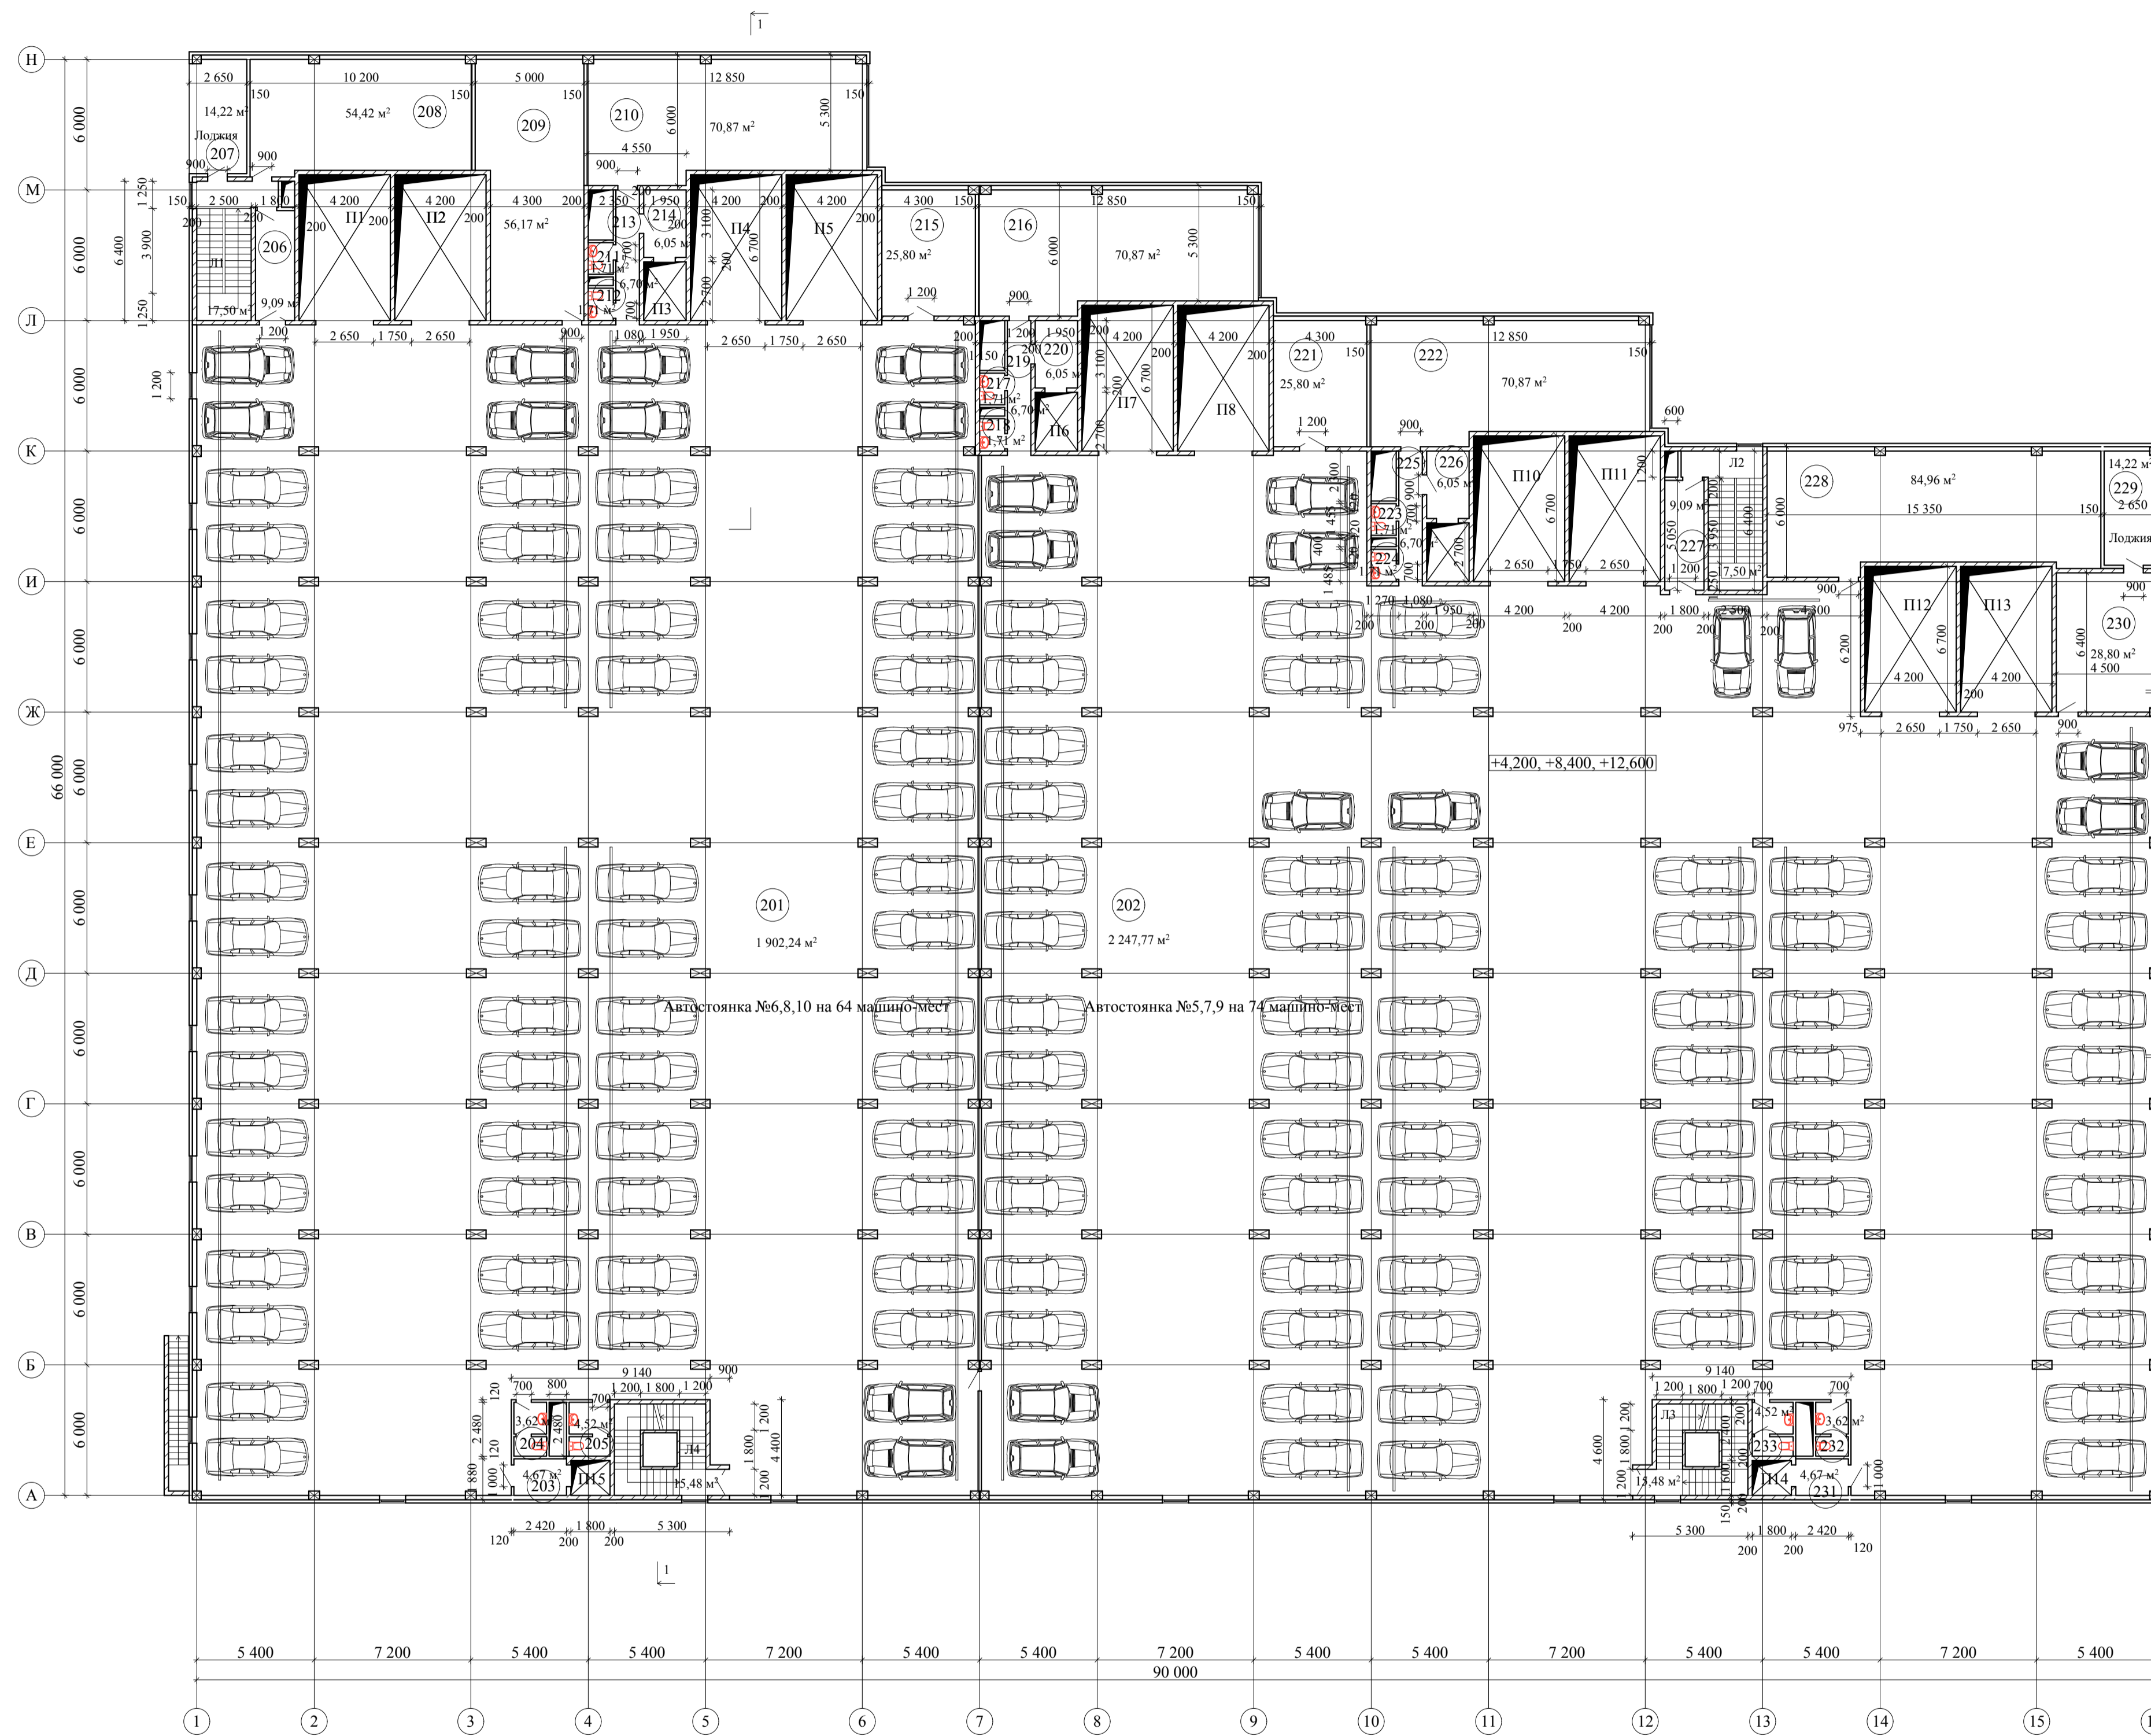

Экспликация помещений

№	Наименование помещения	Площадь (м²)	Категория по взрывопожарной и пожарной опасности
201	Автостоянка №6, (8,10)	1902,2	B1
202	Автостоянка №5, (7,9)	2247,8	B1
203	Тамбур шлюз	4,7	-
204	С.у.	3,6	D
205	С.у.	4,5	D
206	Тамбур шлюз	9,1	-
207	Лоджия	14,2	B4
208	Кладовая комплектующих	54,4	B2
209	Помещение вент установок	56,2	B1, Д
210	Помещение инженерных служб	70,9	B2
211	С.у.	1,7	D
212	С.у.	1,7	D
213	Коридор	6,7	B4
214	Тамбур шлюз	6,1	-
215	Помещение вент установок	25,8	B1, Д
216	Комната водителей и персонала	70,9	B3
217	С.у.	1,7	D
218	С.у.	1,7	D
219	Коридор	6,7	B4
220	Тамбур шлюз	6,1	-
221	Помещение вент установок	25,8	B1, Д
222	Помещение администрации	70,9	B3
223	С.у.	1,7	D
224	С.у.	1,7	D
225	Коридор	6,7	B4
226	Тамбур шлюз	6,1	-
227	Тамбур шлюз	9,1	-
228	Помещение вент установок	85,0	B1, Д
229	Лоджия	14,2	B4
230	Пом хранения пож инвентаря	28,8	-
231	Тамбур шлюз	4,7	-
232	С.у.	3,6	D
233	С.у.	4,5	D
Л1	Лестница	17,5	B4
Л2	Лестница	17,5	B4
Л3	Лестница	15,3	B4
Л4	Лестница	15,3	B4
	Полезная площадь	4825,1	

Условные обозначения

- Автомобиль среднего класса
- Автомобиль малого класса
- Колесоотбойники

На этаже размещено 138 м.в. т.ч.
 - 22 м.в. для автомобилей малого класса
 - 116 м.в. для автомобилей среднего класса

			Заказчик: ООО "Управляющая компания Прометей"		
ГИП	Ярмак ИЛ		Г. Москва Корвинское шоссе д. 41А, корп.1, корп. 2		
ГАП	Румянцев				
Архитектор	Ярмак ДС				
			Строительство многоэтажного гаража-стоянки	Стадия	Лист
				П	
			План типового этажа	ООО "Арт Нуво"	