


3/4033-14(10870809); NORMAL(1:500)

ЗАКАЗ №3/4033-14-20.06.2014г
в 1-й части

СХЕМА РАСПОЛОЖЕНИЯ ЧАСТЕЙ

1

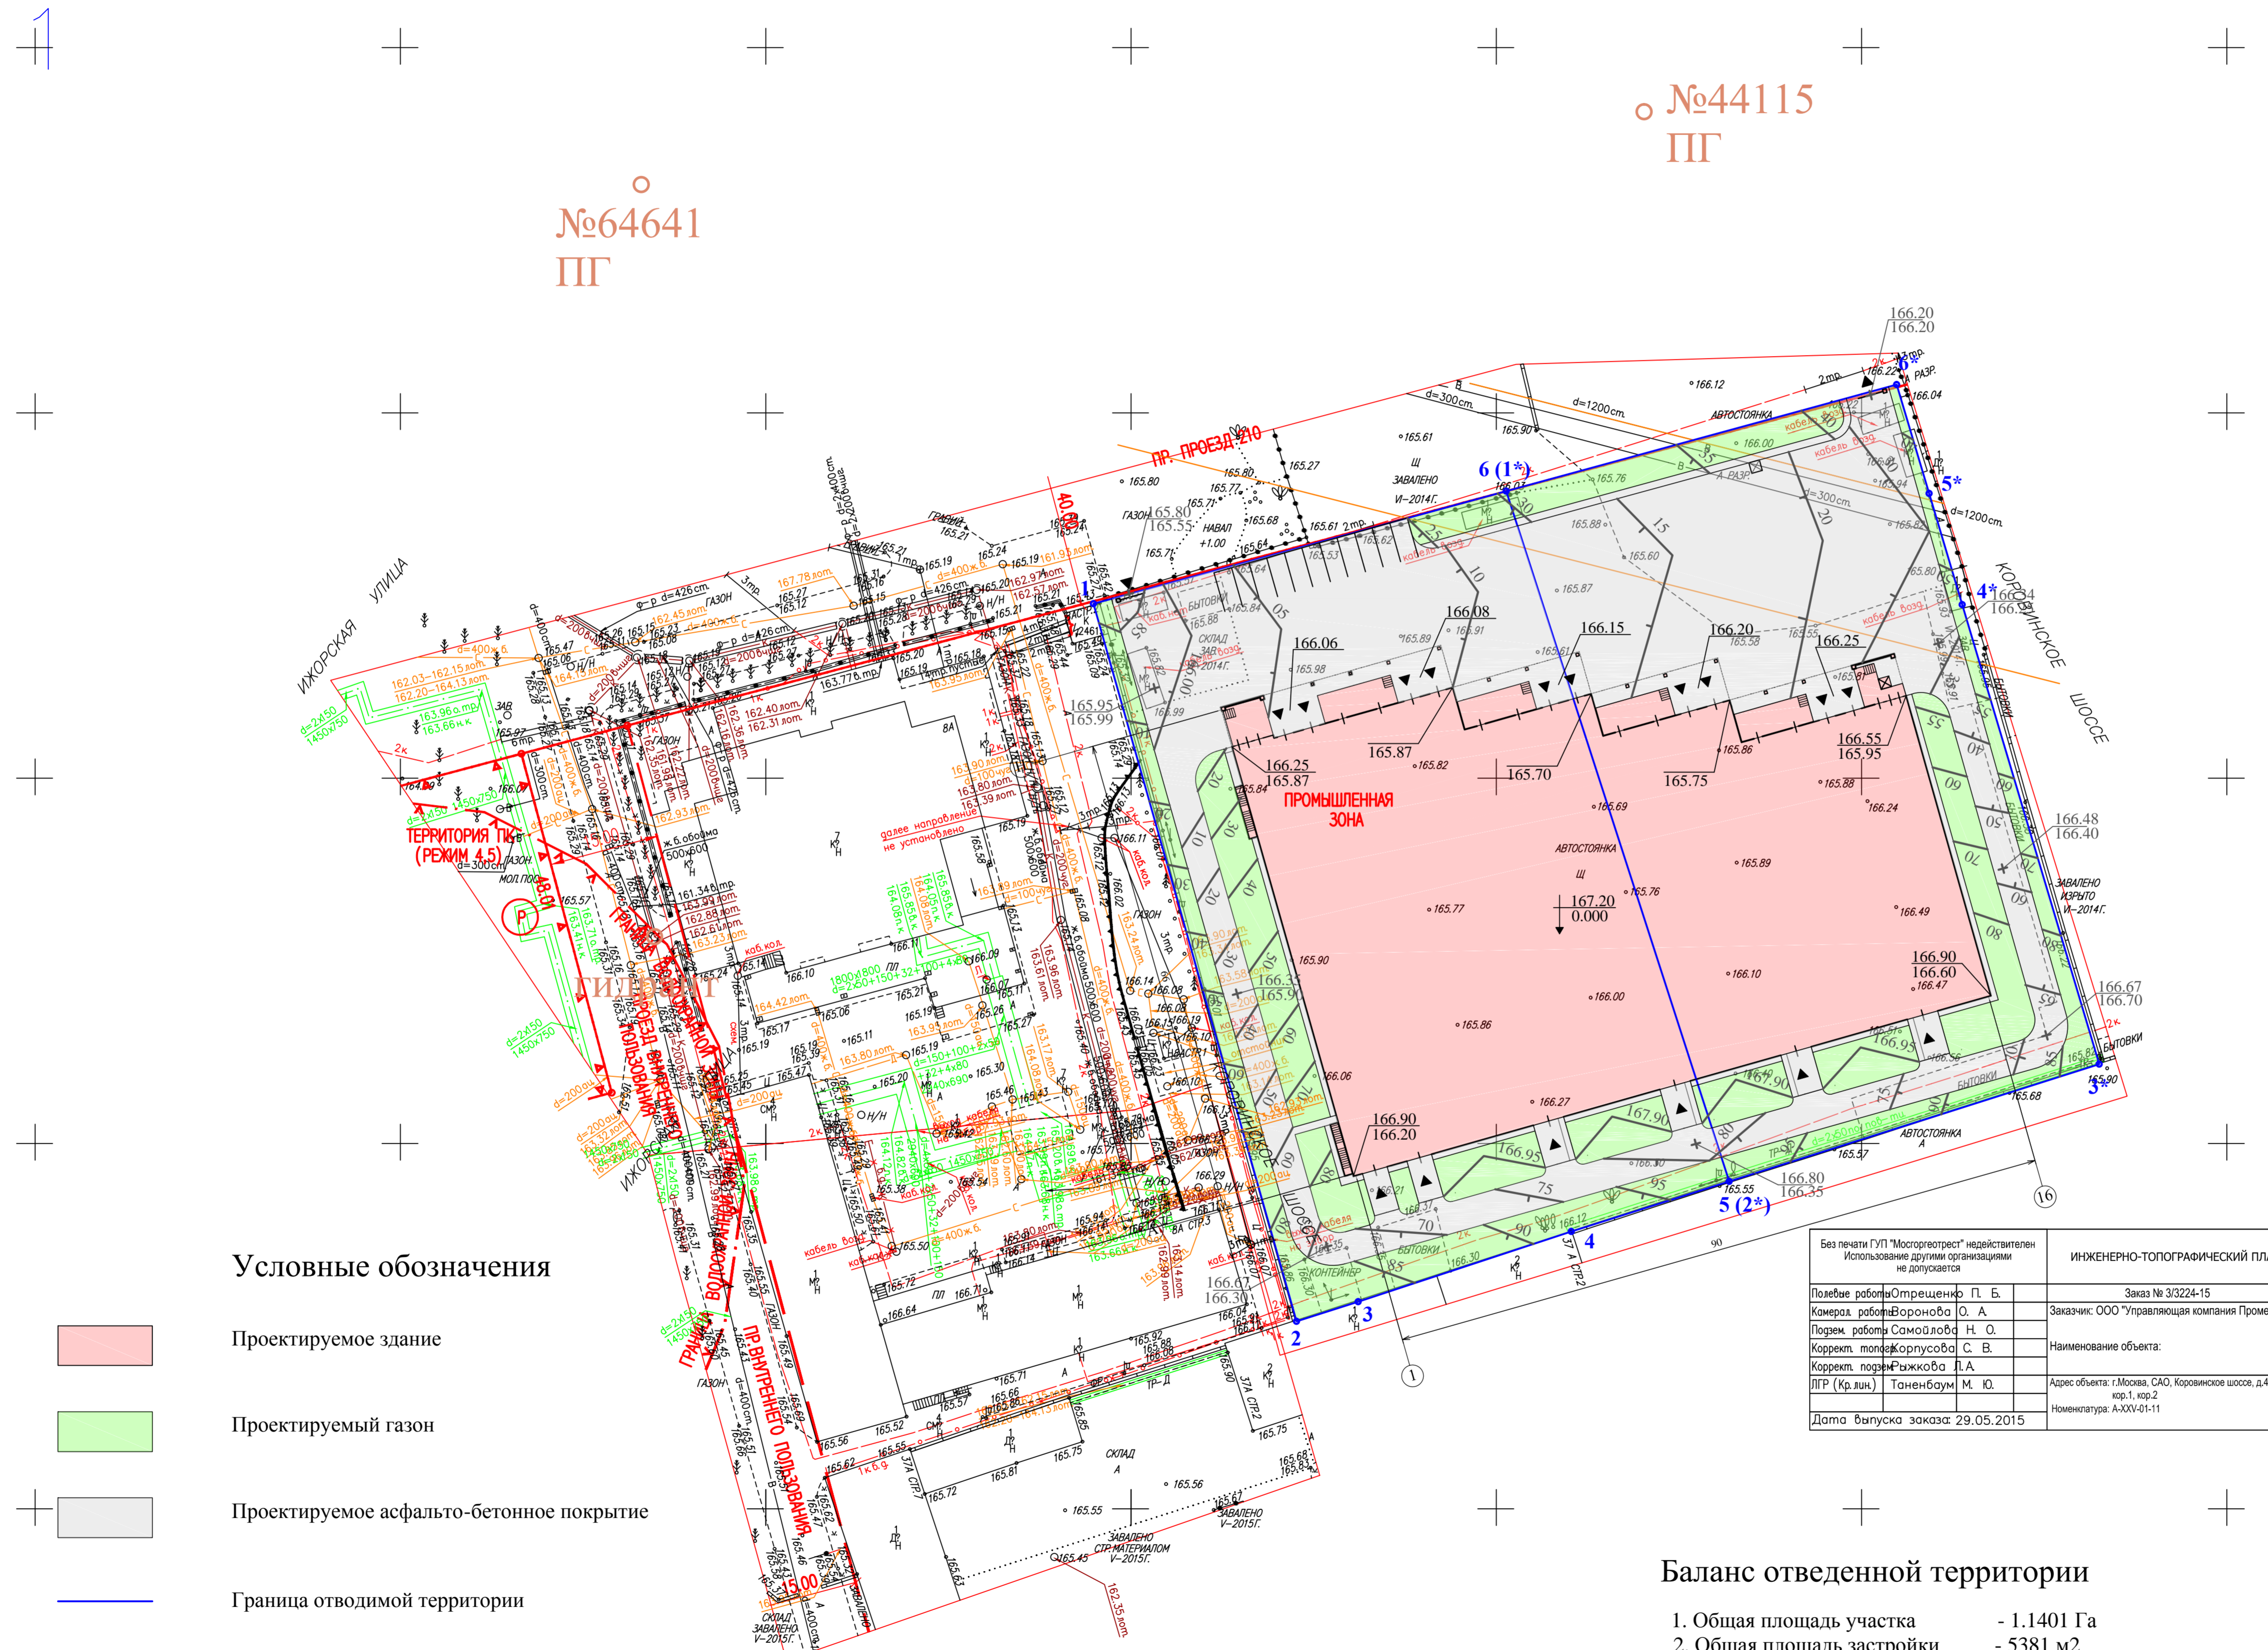

№44115
ПГ

№64641
ПГ

Условные обозначения

- Проектируемое здание
- Проектируемый газон
- Проектируемое асфальто-бетонное покрытие
- Граница отводимой территории

Баланс отведенной территории

- 1. Общая площадь участка - 1.1401 Га
- 2. Общая площадь застройки - 5381 м²
- 3. Асфальто-бетонное покрытие - 4274 м²
- 4. Газоны - 2133 м²

ЛИНИИ ГРАДОСТРОИТЕЛЬНОГО РЕГУЛИРОВАНИЯ
НАНЕСЕНЫ ПО СОСТОЯНИЮ НА 07.07.2014 Г.

- ### Условные обозначения линий градостроительного регулирования
- границы территорий улично-дорожной сети
 - границы озелененных территорий
 - границы водных поверхностей
 - границы территорий природного комплекса
 - границы территорий природного комплекса зон и окрестности неутвержденные
 - границы водоохранных зон
 - границы полосы отвода железных дорог
 - границы территорий промышленных зон
 - границы охраняемых территорий
 - границы территорий памятников истории и культуры
 - границы особо охраняемых природных территорий
 - границы прибрежных полос
 - границы зон санитарной охраны
 - границы режимов градостроительной деятельности на территориях природного комплекса
 - границы коммунальных зон
 - границы историко-культурных заповедных территорий
 - границы охраняемой зоны ансамбля Московского Кремля
 - границы памятников природы
 - границы зон охраняемого ландшафта
 - границы жестких зон санитарной охраны
 - границы санитарно-защитных зон

- ### Условные обозначения подземных инженерных коммуникаций
- водопровод (водовод)
 - канализация
 - газопровод
 - теплотрассы
 - кабель МОСЭНЕРГО
 - кабель ДС
 - кабель телевидения
 - кабель связи УПО
 - кабель МПС
 - газопровод
 - воздухопровод
 - кабель МОСЭЛЕКТРОТРАНС
 - теплопровод
 - бронированный кабель связи
 - телефон, канализация
 - блочная канализация МОСЭНЕРГО
 - кабельный коллектор МОСЭНЕРГО
 - кабель заземления
 - безвестный прокладчик
 - общий коллектор
 - проекты


ЛИНИИ ГРАДОСТРОИТЕЛЬНОГО РЕГУЛИРОВАНИЯ НАНЕСЕНЫ ПО СОСТОЯНИЮ НА 07.07.14

Срок действия инженерно-топографического плана составляет 3 календарных года с момента выпуска, (п.2.1.25 приложения к постановлению Правительства города Москвы от 07.12.2004 года № 857ПП)

По вопросам несоответствия планового положения подземных коммуникаций обращаться по тел. (495) 614-54-39

Без печати ГУП "Мосгоргеотрест" недействителен Использование другим организациями не допускается	ИНЖЕНЕРНО-ТОПОГРАФИЧЕСКИЙ ПЛАН	МОСКОМАРХИТЕКТУРА © ГУП "Мосгоргеотрест"
Полевые работы: Отрещенко П. Б. Камерал. работы: Воронцова О. А. Подзем. работы: Самодуров Н. О. Коррект. топозем.: Корнусова С. В. Коррект. полев.: Рыжкова Л. А. ЛПР (Кр. лиц.): Тоненбаум М. Ю.	Заказ № 3/3224-15 Заказчик: ООО "Управляющая компания Прометей" Наименование объекта:	от 15.05.2015 № 3/4033-14 от 20.06.2014 Наименование объекта: Адрес объекта: г. Москва, САО, Коровинское шоссе, д.41А, корп. 1, пер. 2 Номенклатура: А-XXV-01-11, А-XXV-01-12
Дата выпуска заказа: 29.05.2015	Лист 1	Листов 1
		Масштаб 1:500

Без печати ГУП "Мосгоргеотрест" недействителен Использование другим организациями не допускается	ИНЖЕНЕРНО-ТОПОГРАФИЧЕСКИЙ ПЛАН	МОСКОМАРХИТЕКТУРА © ГУП "Мосгоргеотрест"
Полевые работы: Отрещенко П. Б. Камерал. работы: Воронцова О. А. Подзем. работы: Самодуров Н. О. Коррект. топозем.: Корнусова С. В. Коррект. полев.: Рыжкова Л. А. ЛПР (Кр. лиц.): Тоненбаум М. Ю.	Заказ № 3/3224-15 Заказчик: ООО "Управляющая компания Прометей" Наименование объекта: Адрес объекта: г. Москва, САО, Коровинское шоссе, д.41А, корп. 1, пер. 2 Номенклатура: А-XXV-01-11, А-XXV-01-12	от 15.05.2015 № 3/4033-14 от 20.06.2014 Наименование объекта: Адрес объекта: г. Москва, САО, Коровинское шоссе, д.41А, корп. 1, пер. 2 Номенклатура: А-XXV-01-11, А-XXV-01-12
Дата выпуска заказа: 14.07.2014	Лист 1	Листов 1
		Масштаб 1:500

Данный топографо-геодезический план смонтированный в электронном виде из фрагментов заказа №3/4033-14 от 26.06.2014 и № 3/3224-15 от 15.05.2015 г. выданных ГУП "Мосгоргеотрест" и является их точной копией.
ГИП проекта  ИЛ Ярмак

Заказчик: ООО "Управляющая компания Прометей"		Адрес: г. Москва, Коровинское шоссе вл. 41А корп.1, корп. 2	
ГИП	Ярмак И.Л.	Строительство многоэтажного гаража-стоянки	Студия
ГАП	Румянцев		Лист
Архитектор	Ярмак Д.С.		Р 3
Вертикальная планировка земельного участка М 1:500		ООО "Арт Нуво"	