


# 3/4033-14(10870809); NORMAL(1:500)

ЗАКАЗ №3/4033-14-20.06.2014г  
в 1-й части

СХЕМА РАСПОЛОЖЕНИЯ ЧАСТЕЙ

1

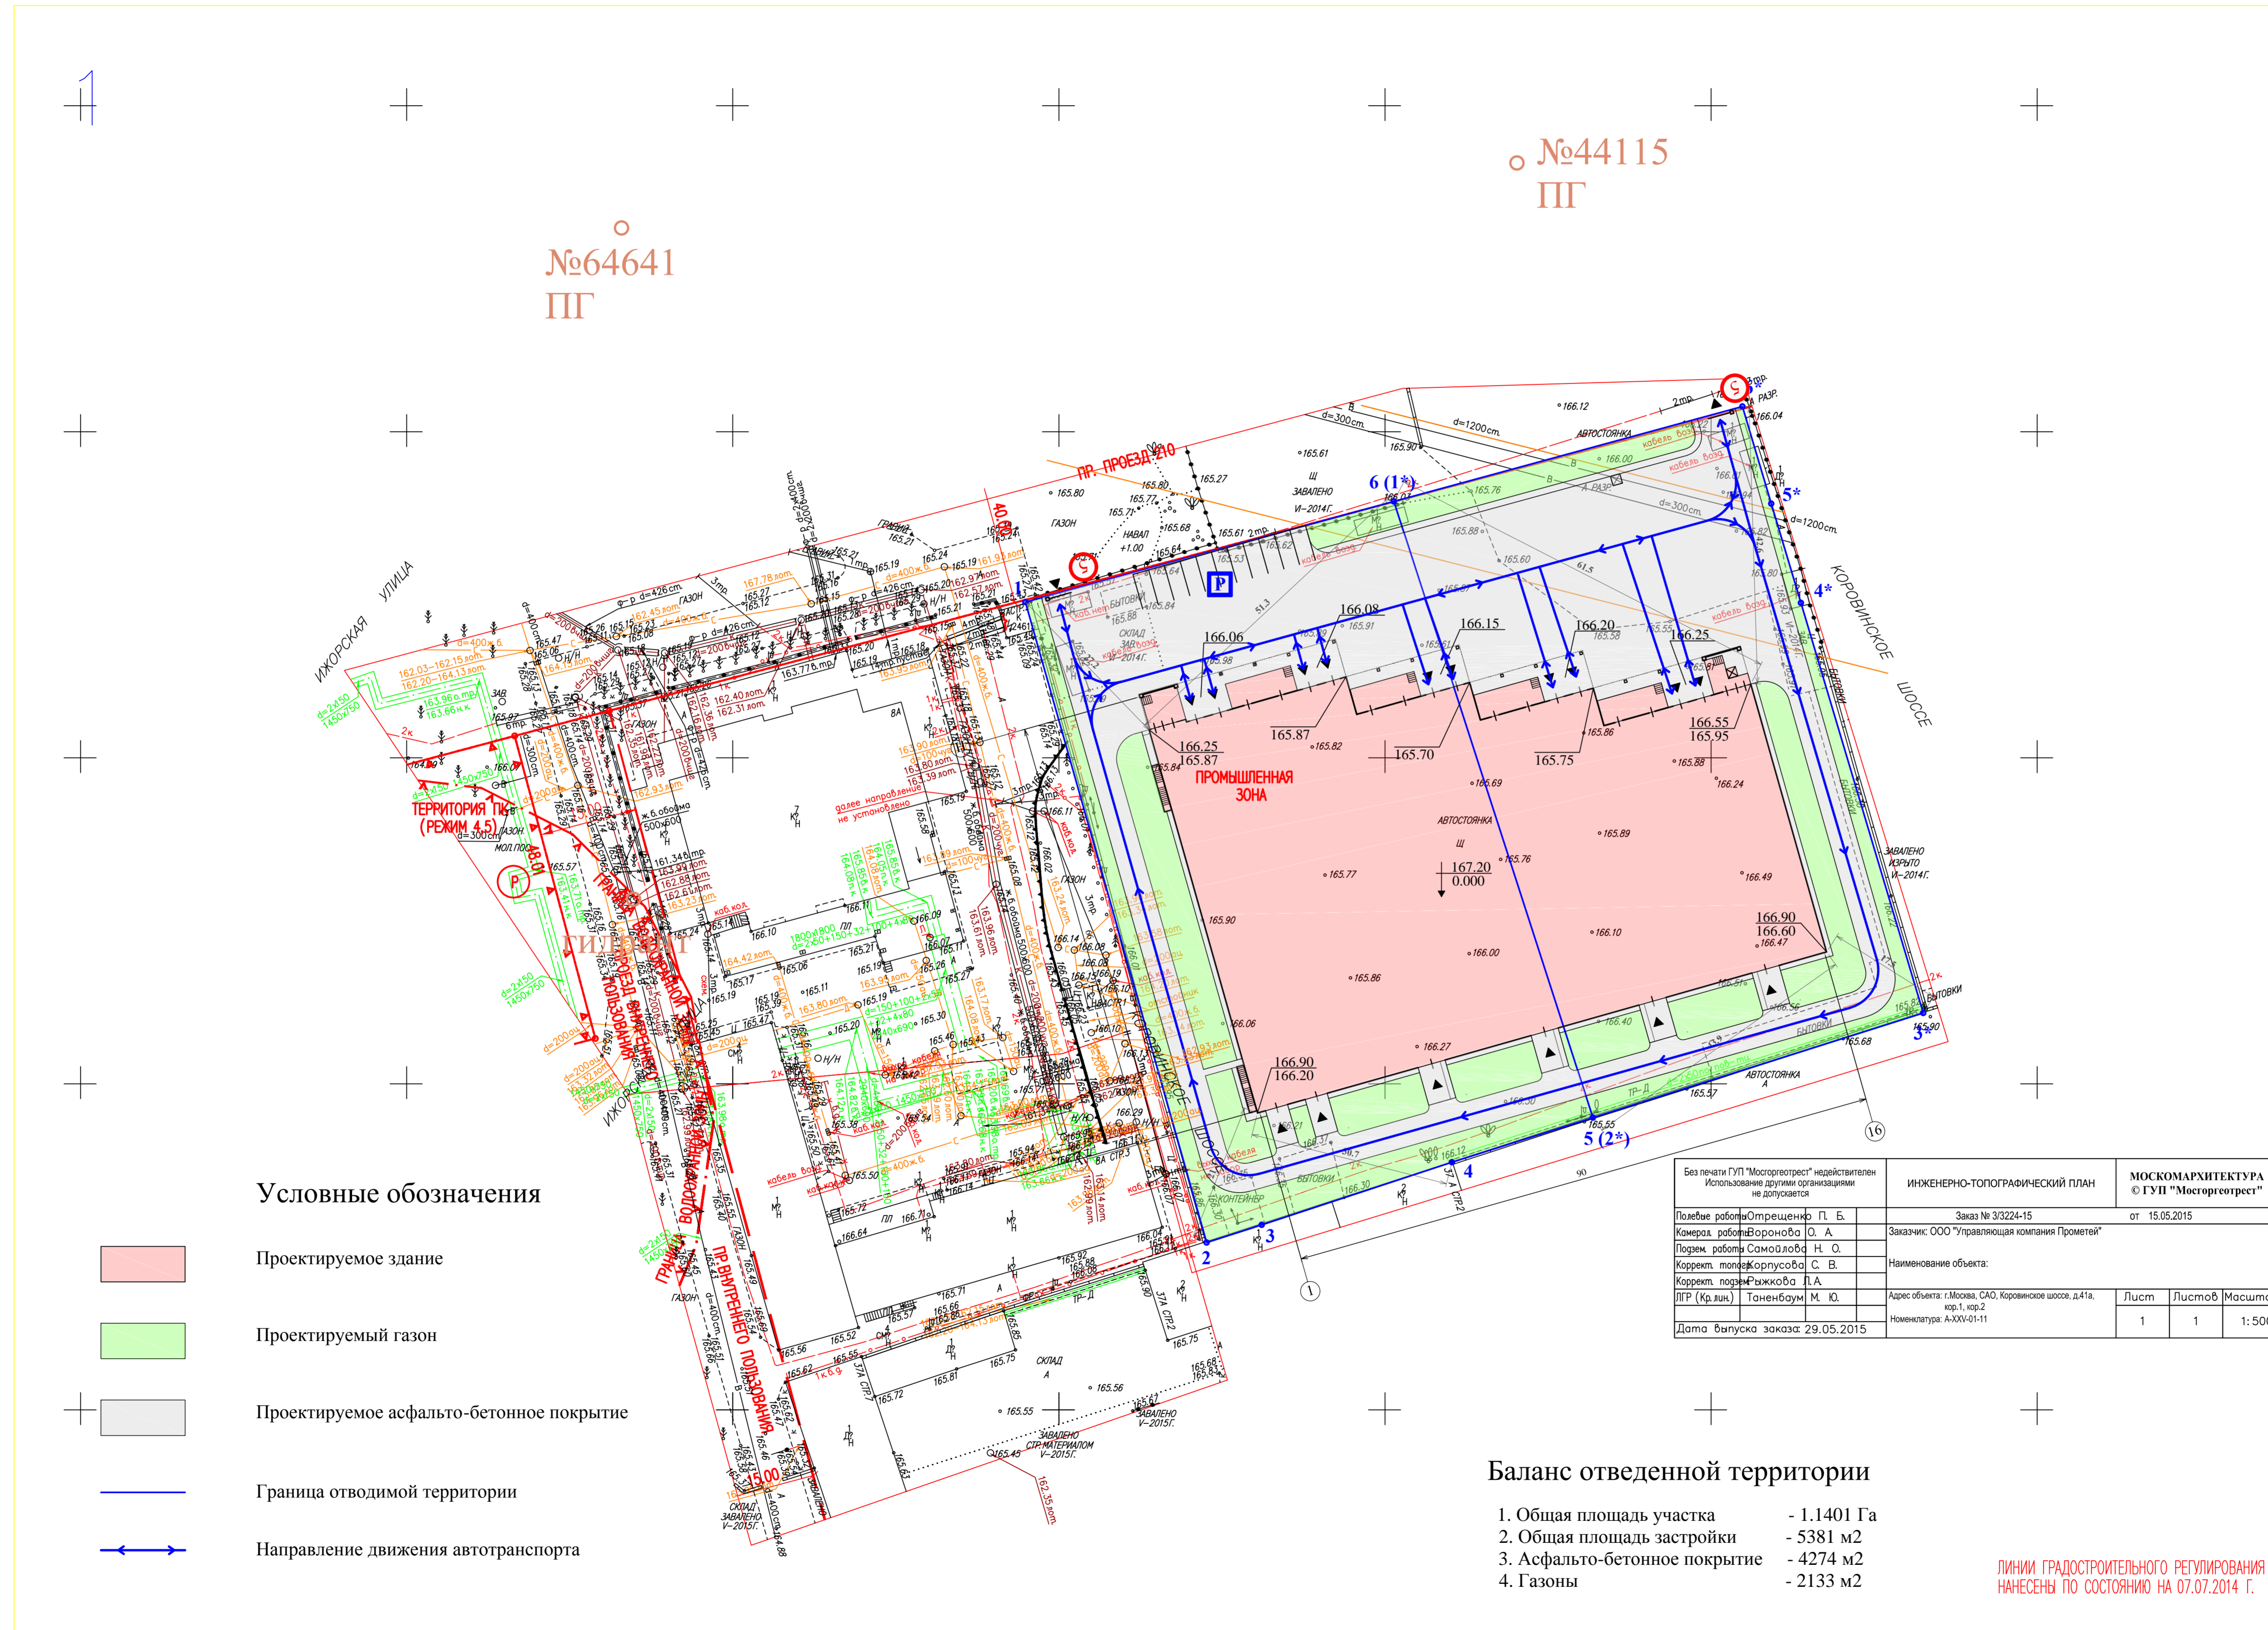

## Условные обозначения

- Проектируемое здание
- Проектируемый газон
- Проектируемое асфальто-бетонное покрытие
- Граница отводимой территории
- Направление движения автотранспорта

## Баланс отведенной территории

1. Общая площадь участка - 1.1401 Га
2. Общая площадь застройки - 5381 м<sup>2</sup>
3. Асфальто-бетонное покрытие - 4274 м<sup>2</sup>
4. Газоны - 2133 м<sup>2</sup>

ЛИНИИ ГРАДОСТРОИТЕЛЬНОГО РЕГУЛИРОВАНИЯ  
НАНЕСЕНЫ ПО СОСТОЯНИЮ НА 07.07.2014 Г.

- ### Условные обозначения линий градостроительного регулирования
- границы территорий улично-дорожной сети
  - границы водных поверхностей
  - границы линий рекультивации застройки, территории
  - границы водохранимых зон
  - границы территорий промышленных зон
  - границы территорий памятников истории и культуры
  - границы территорий памятников истории и культуры
- ### Условные обозначения подземных инженерных коммуникаций
- водопровод (водовод)
  - дренаж
  - газопровод
  - кабель МОСЭНЕРГО
  - кабель телевидения
  - кабель МПС
  - кабель радио
  - воздухопровод
  - кабель МОСЭЛЕКТРОТРАНС
  - бронированный кабель связи
  - блочная канализация МОСЭНЕРГО
  - кабель заземления
  - водосток
  - канализация
  - теплотрасс
  - кабель МОСГОРСВЕТ
  - кабель связи УПО
  - электропровод
  - трубопровод
  - телефон, канализация
  - волоконно-оптический кабель связи
  - кабельный коллектор МОСЭНЕРГО
  - безземельная прокладка
  - проекты

ЛИНИИ ГРАДОСТРОИТЕЛЬНОГО РЕГУЛИРОВАНИЯ НАНЕСЕНЫ ПО СОСТОЯНИЮ НА 07.07.14

Срок действия инженерно-топографического плана составляет 3 календарных года с момента выпуска. (п.2.1.25 приложения к постановлению Правительства города Москвы от 07.12.2004 года № 857ПП)

По вопросам несоответствия планового положения подземных коммуникаций обращаться по тел. (495) 614-54-39

Без печати ГУП "Мосгоргеотрест" недействителен. Использование другим организацией не допускается.	ИНЖЕНЕРНО-ТОПОГРАФИЧЕСКИЙ ПЛАН	МОСКОВАРХИТЕКТУРА © ГУП "Мосгоргеотрест"
Полевые работы: Отрепешенко П. Б.	Заказ № 3/3224-15	от 15.05.2015
Комп. работы: Воронцова О. А.	Заказчик: ООО "Управляющая компания Прометей"	
Поземк. работы: Самойлова Н. О.	Наименование объекта:	
Корр. топ. работы: Корпусова С. В.	Адрес объекта: г. Москва, САО, Коровинское шоссе, д.41А, корп.1, корп.2	Лист 1
Корр. план: Рыжкова Л. А.	Номенклатура: А-XXV-01-11	Листов 1
ЛТР (Кр. ш.): Таненбаум М. Ю.	Дата выпуска заказа: 29.05.2015	Масштаб 1:500

Без печати ГУП "Мосгоргеотрест" недействителен. Использование другим организацией не допускается.	ИНЖЕНЕРНО-ТОПОГРАФИЧЕСКИЙ ПЛАН	МОСКОВАРХИТЕКТУРА © ГУП "Мосгоргеотрест"
Полевые работы: Отрепешенко П. Б.	Заказ № 3/4033-14	от 20.06.2014
Комп. работы: Воронцова О. А.	Заказчик: ООО "Управляющая компания Прометей"	
Поземк. работы: Самойлова Н. О.	Наименование объекта:	
Корр. топ. работы: Корпусова С. В.	Адрес объекта: г. Москва, САО, Коровинское шоссе, д.41А, корп.1, корп.2	Лист 1
Корр. план: Рыжкова Л. А.	Номенклатура: А-XXV-01-11, А-XXV-01-12	Листов 1
ЛТР (Кр. ш.): Таненбаум М. Ю.	Дата выпуска заказа: 14.07.2014	Масштаб 1:500

Данный топографо-геодезический план смонтированный в электронном виде из фрагментов заказа №3/4033-14 от 26.06.2014 и № 3/3224-15 от 15.05.2015 г. выданных ГУП "Мосгоргеотрест" и является их точной копией.

ГИП проекта: ИЛ Ярмак

Заказчик: ООО "Управляющая компания Прометей"		Стадия		Лист		Листов	
Адрес: г. Москва, Коровинское шоссе вл. 41А корп.1, корп.2		Р		6			
ГИП	Ярмак И.Л.	Строительство многоэтажного гаража-стоянки	Р	6	Листов	ООО "Арт Нубо"	
ГАП	Румянцев						
Архитектор	Ярмак Д.С.	Схема движения автотранспорта М1:500					