


1й этаж

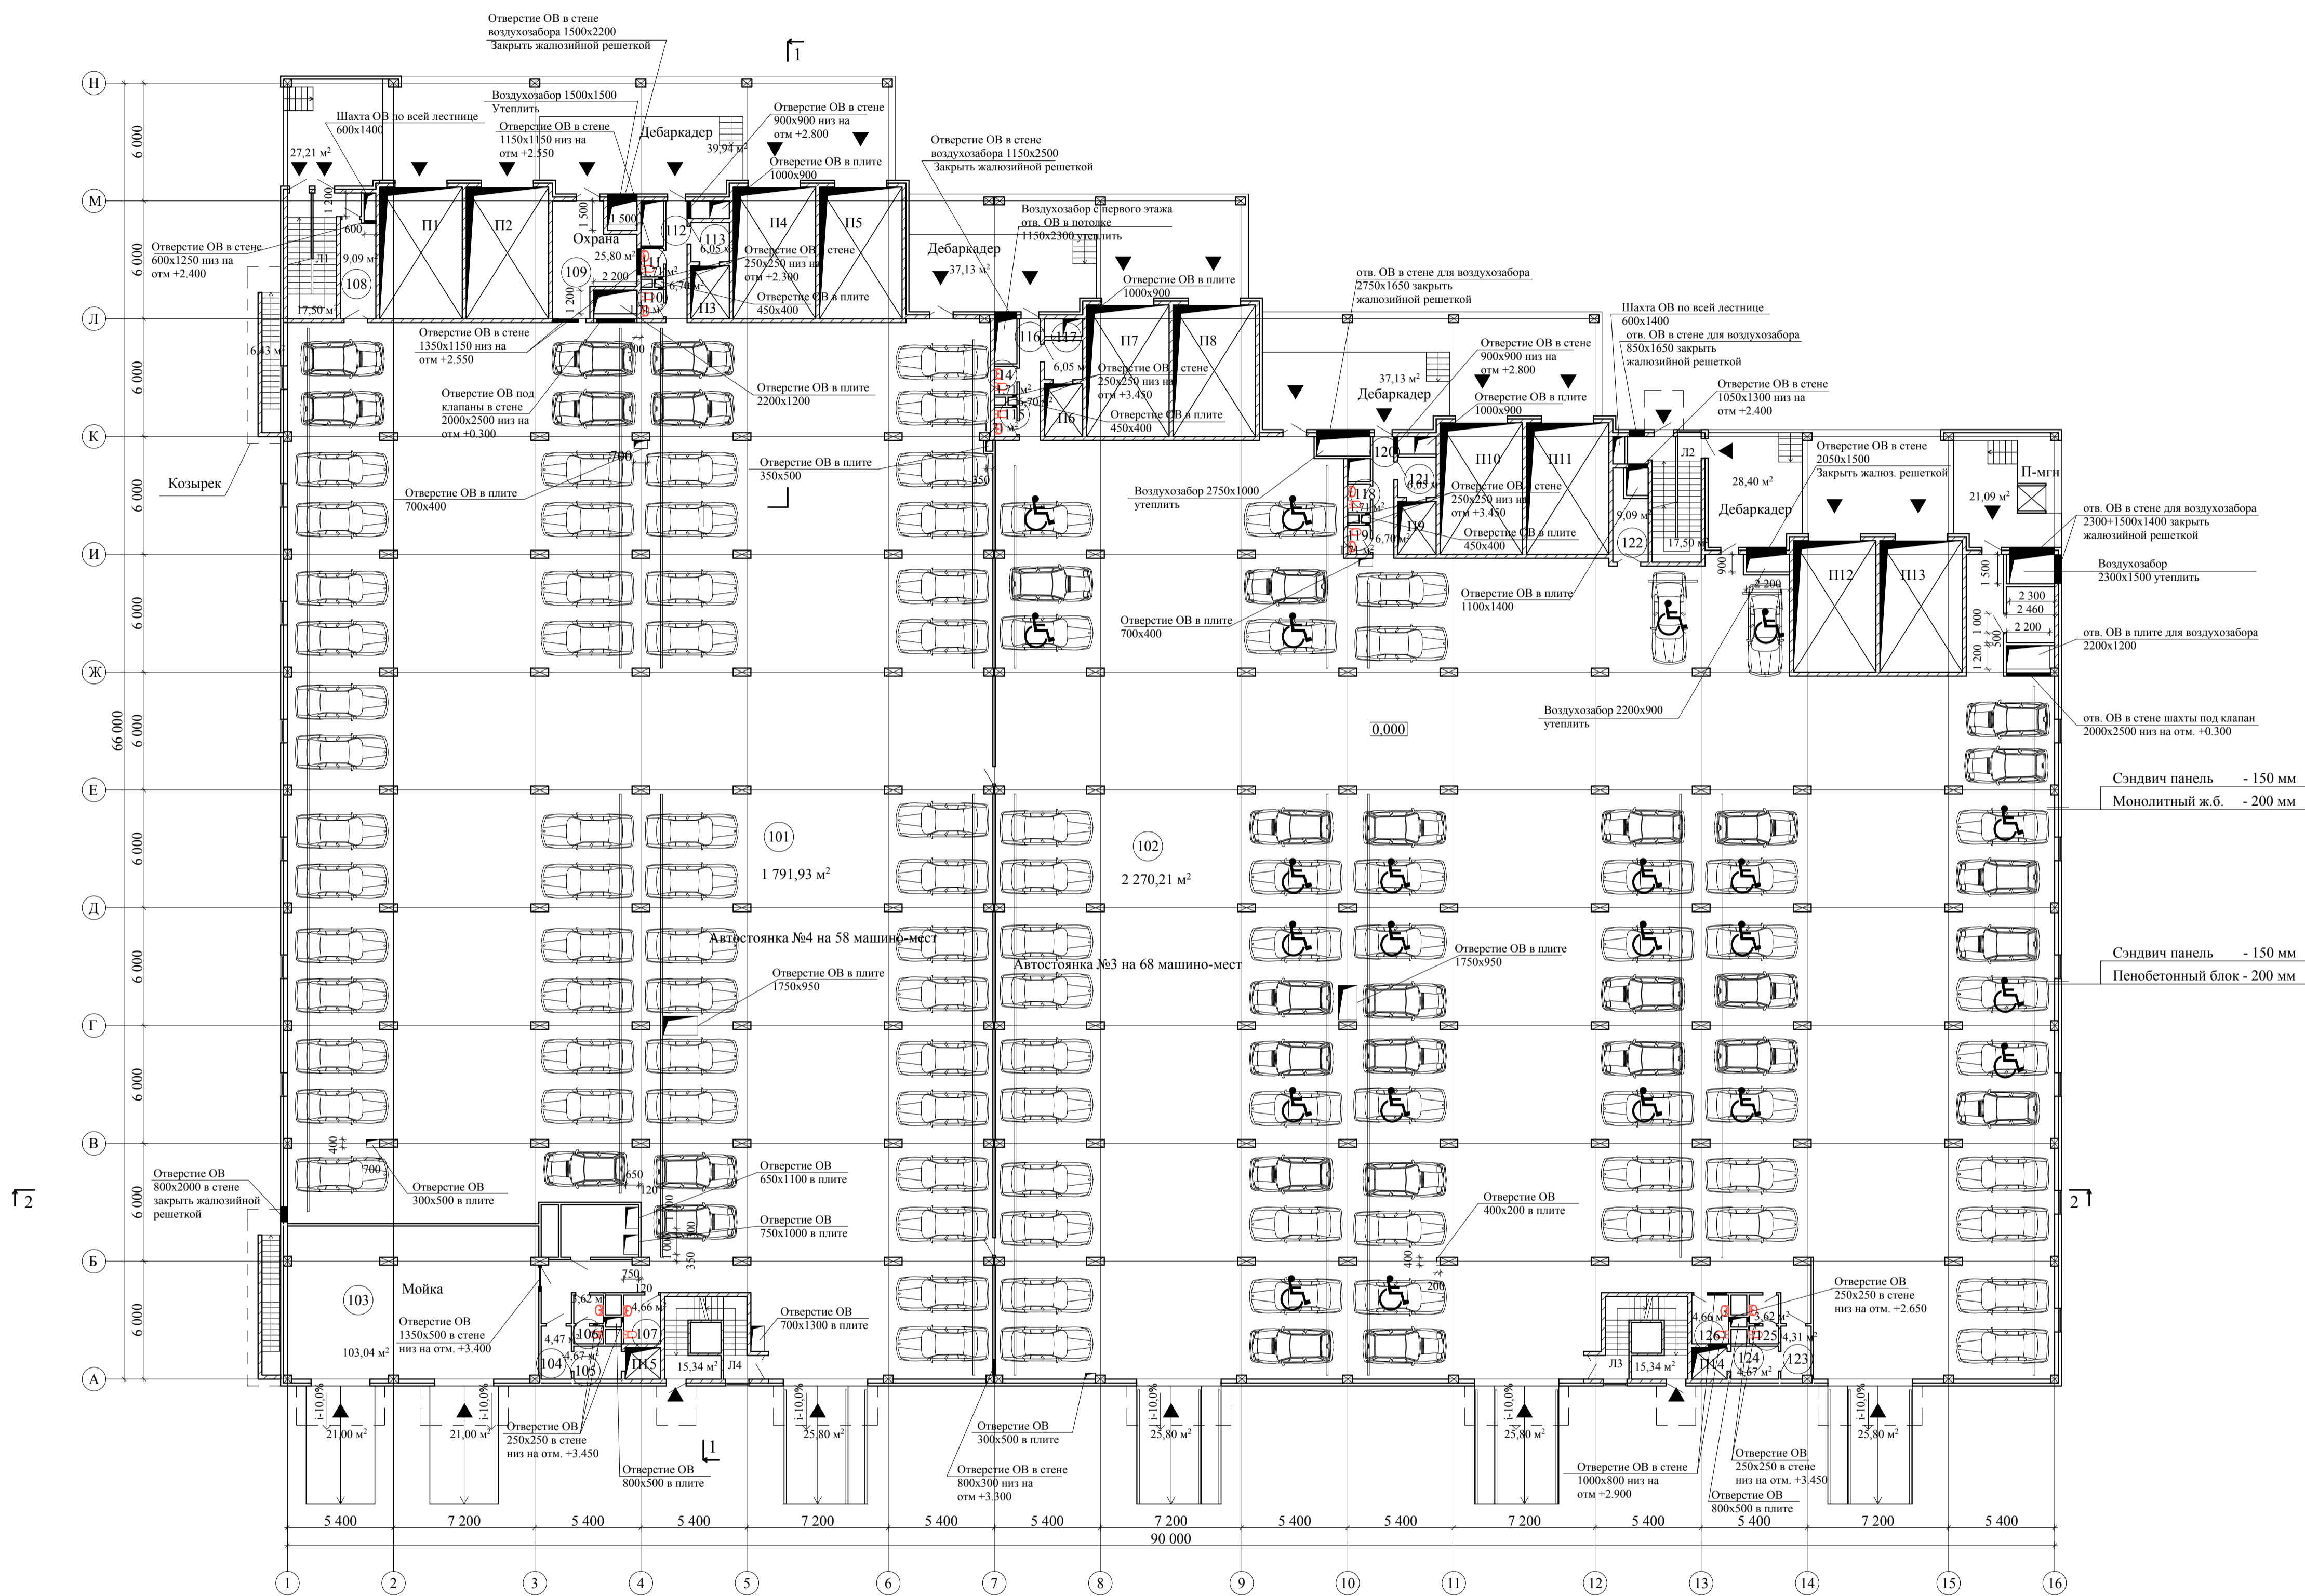


Спецификация блоков

№	Наименование помещения	Площадь (м²)	Объем (м³)
1	Блоки d200 (600x200x300 Д500 В2.5/Ф25 ГОСТ 31360-2007)	768	153,7
2	Блоки d125 (400x125x200 Д500 В2.5/Ф15 ГОСТ 31360-2007)	187,2	23,4
3			
4			
5			

Экспликация помещений

№	Наименование помещения	Площадь (м²)	Категория по взрывопожарной и пожарной опасности
101	Автостоянка №4	1792,0	В1
102	Автостоянка №3	2270,2	В1
103	Мойка на 2 поста	103,0	Д
104	Тамбур шлюз	4,5	-
105	Тамбур шлюз	4,7	-
106	С.у.	3,6	Д
107	С.у. для инвалидов	4,7	Д
108	Тамбур шлюз	9,1	-
109	Помещение охраны, диспетчерская	25,8	В3
110	С.у.	1,7	Д
111	С.у.	1,7	Д
112	Коридор	6,7	В4
113	Тамбур шлюз	6,1	-
114	С.у.	1,7	Д
115	С.у.	1,7	Д
116	Коридор	6,7	В4
117	Тамбур шлюз	1,1	-
118	С.у.	1,7	Д
119	С.у.	1,7	Д
120	Коридор	6,7	В4
121	Тамбур шлюз	6,1	-
122	Пом хранения уборочного инвентаря	9,1	-
123	Тамбур шлюз	4,3	-
124	Тамбур шлюз	4,7	-
125	С.у.	3,6	Д
126	С.у. для инвалидов	4,7	Д
Л1	Лестница	17,5	В4
Л2	Лестница	17,5	В4
Л3	Лестница	15,3	В4
Л4	Лестница	15,3	В4
	Полезная площадь	4358	

Условные обозначения

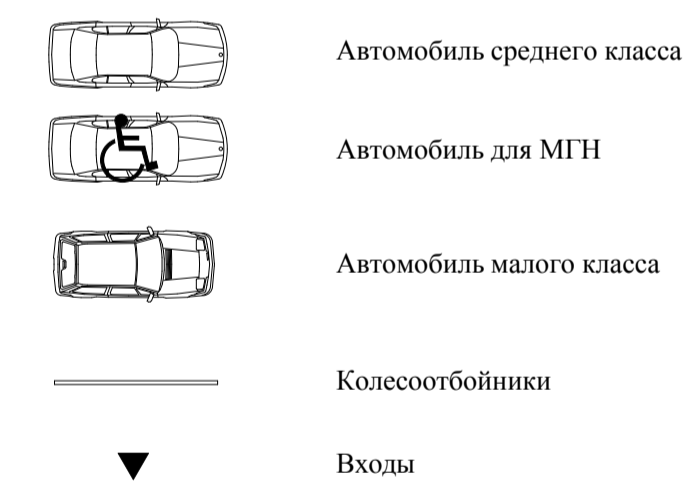

На этаже размещено 126 м.в. в т.ч.  
 - 23 м.в. для автомобилей МГН  
 - 32 м.в. для автомобилей малого класса  
 - 71 м.в. для автомобилей среднего класса

Наружные дверные блоки по ГОСТ 31173-2003  
 Внутренние дверные блоки по ГОСТ 14624-84 (на все этажи)  
 Ворота медные изготавливаются по ТУ изготовителя

27.02.2015 AP

Заказчик: ООО "Управляющая компания Прометей"			
ГИП	Ярмак ИЛ	Г. Москва Корвинское шоссе вл. 41А, корп.1, корп. 2	
ГАП	Румянцев		
Архитектор	Ярмак ДС	Стадия	Лист
Строительство многоэтажного гаража-стоянки		Р	2
План отверстий 1 этажа		ООО "Арт Нуво"	