



Фрагмент плана в осях Л;4  
М 1:100


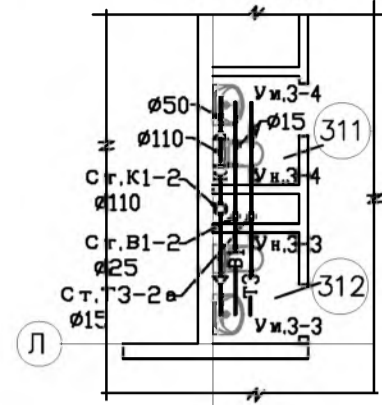


План 3-го этажа с сетями В1; Т3; К1; К2; К3


Фрагмент плана в осях К;7  
М 1:100

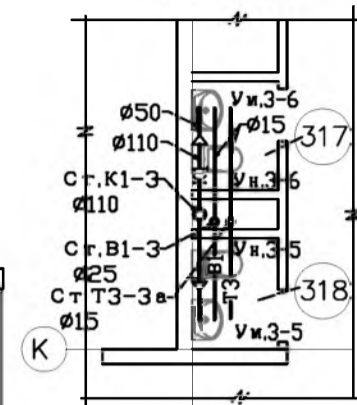


Фрагмент плана в осях И;10  
М 1:100

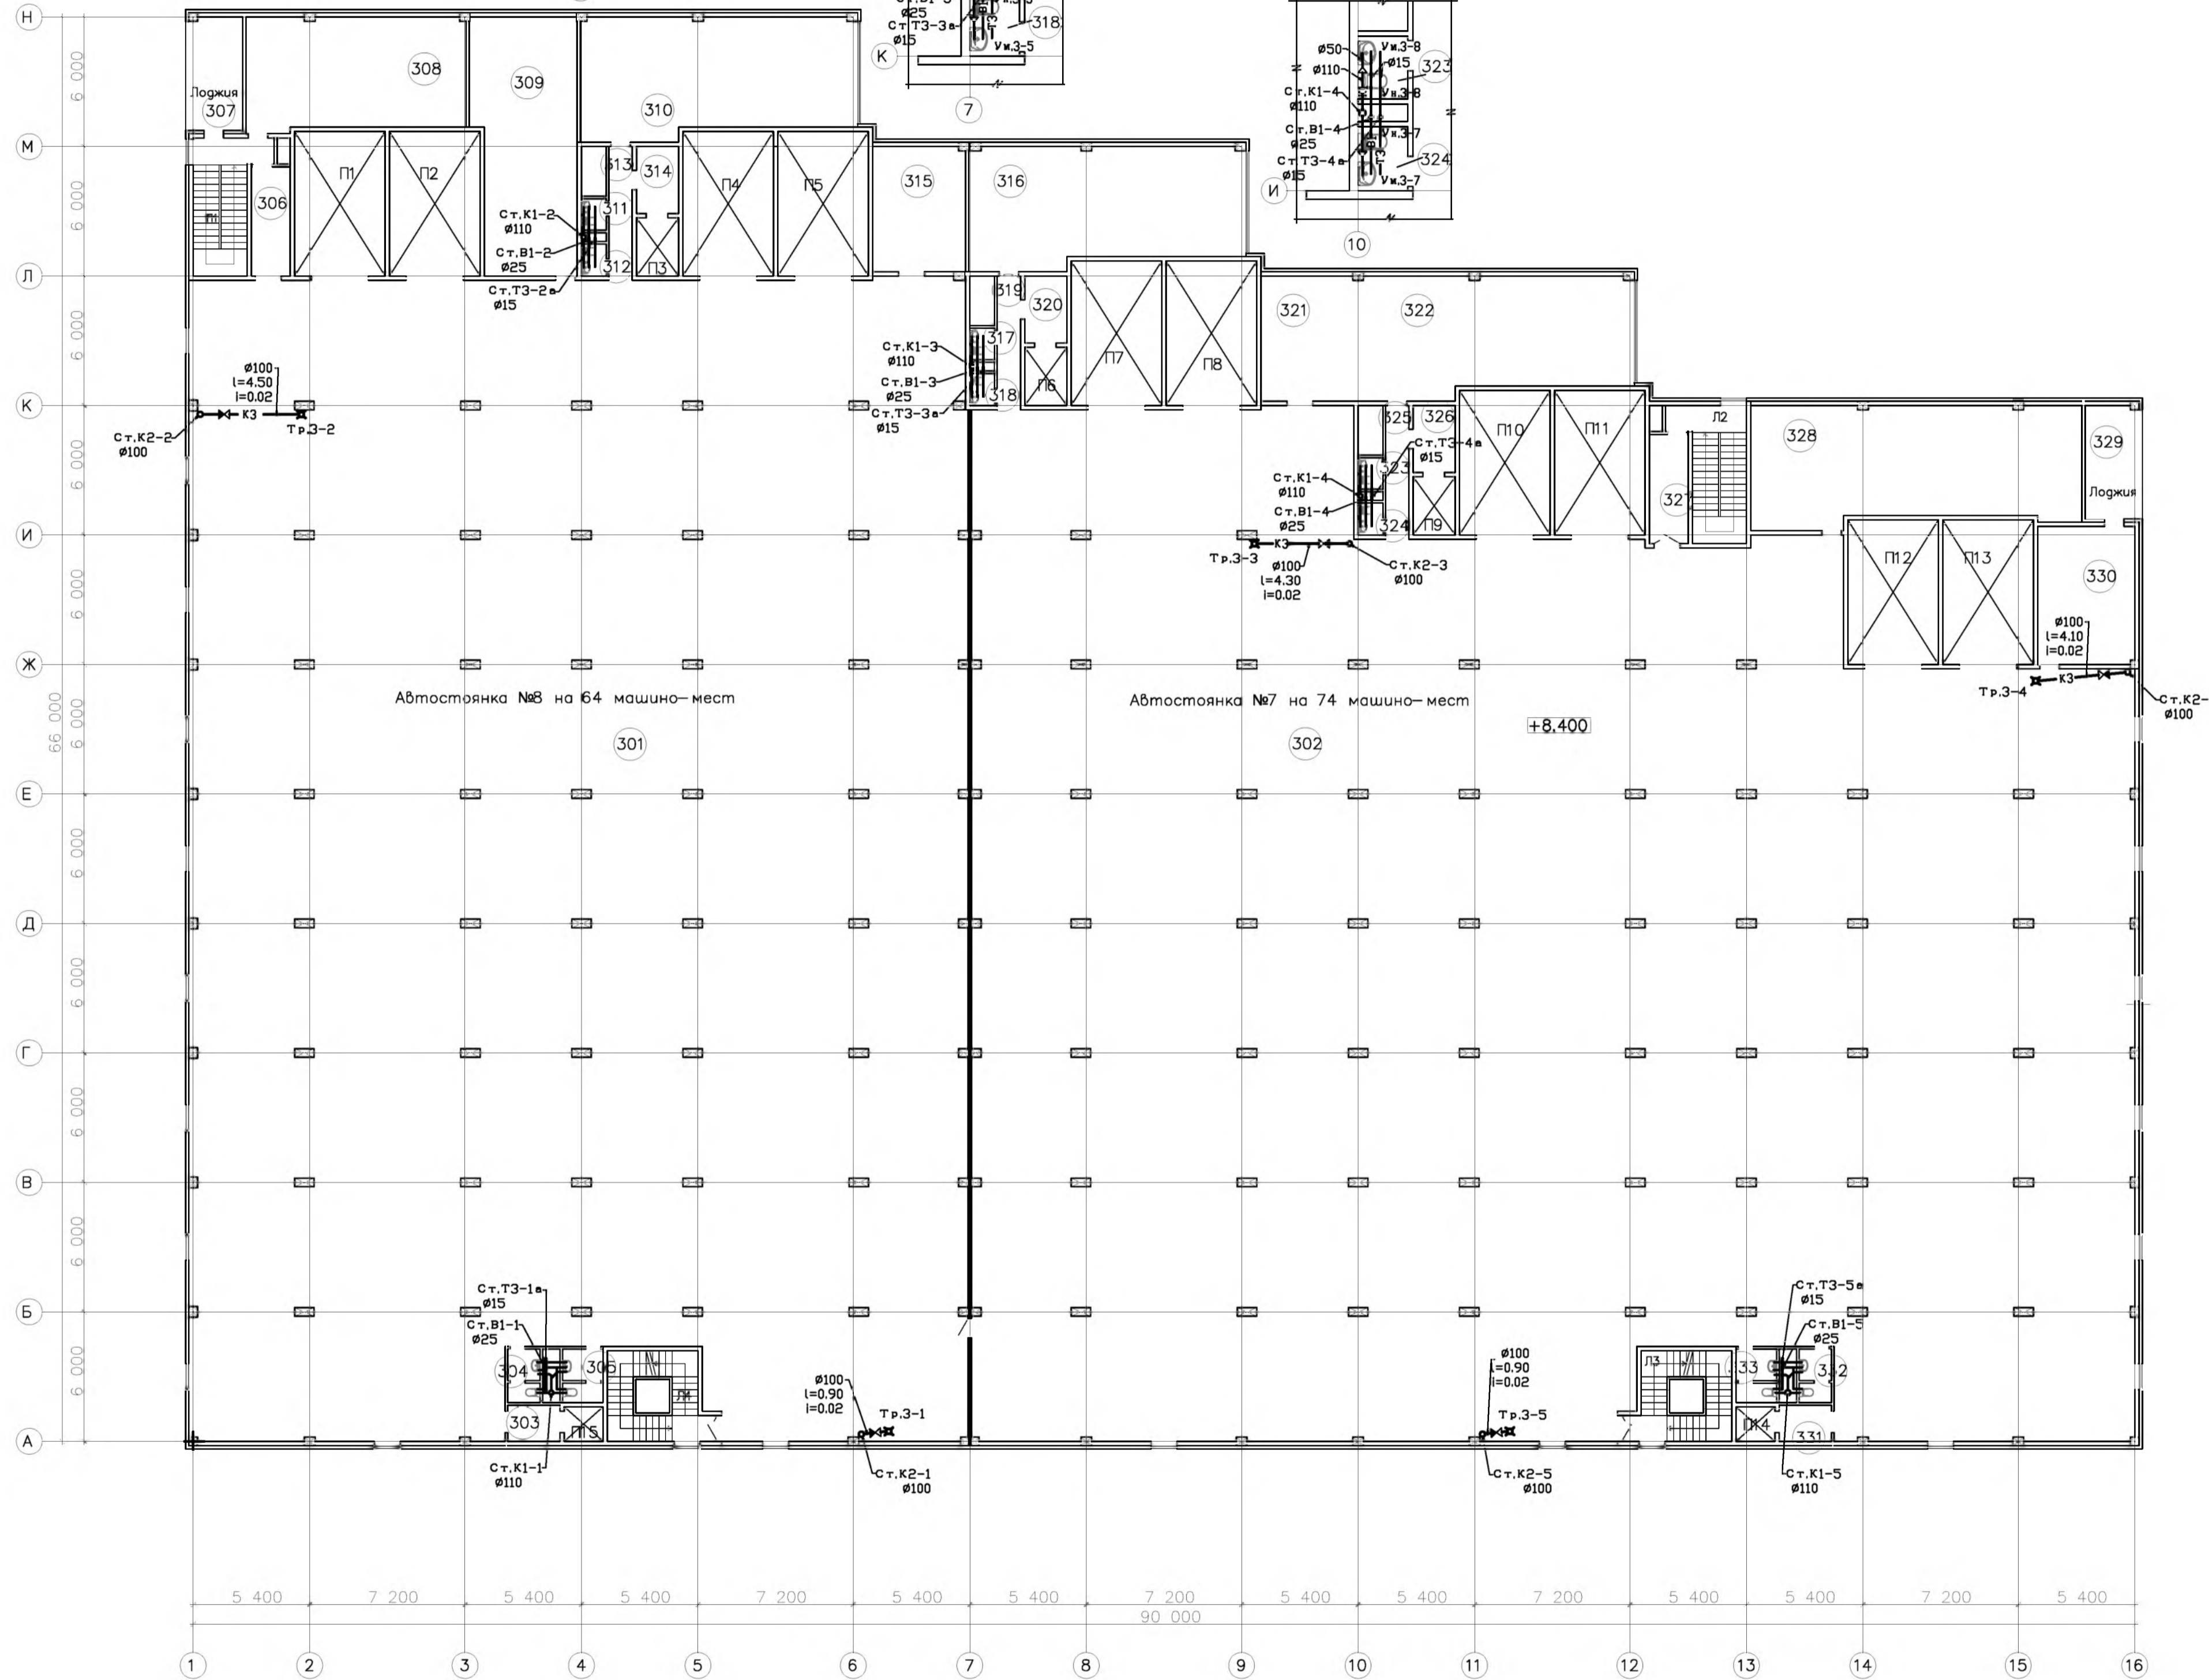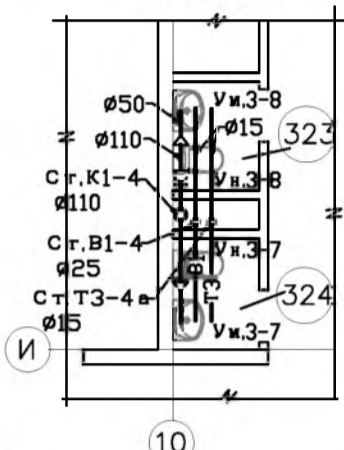

Фрагмент плана в осях А;4  
М 1:100

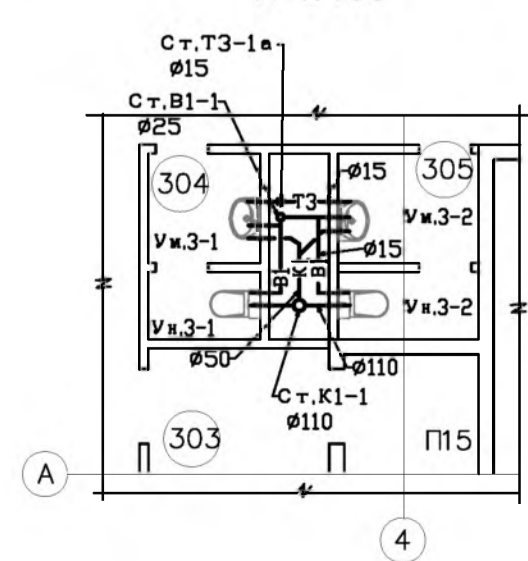

Фрагмент плана в осях А;13  
М 1:100

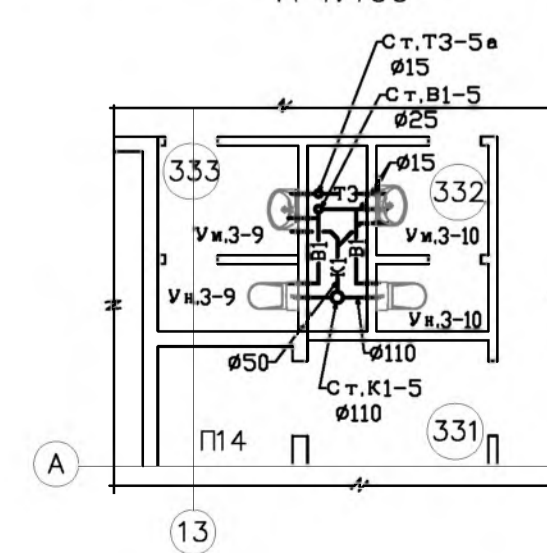

Экспликация помещений

№	Наименование помещения	Площадь (м²)	Категория по взрывопожарной и пожарной опасности
301	Автостоянка №8	1902,2	В1
302	Автостоянка №7	2247,8	В1
303	Тамбур шлюз	4,7	-
304	С.у.	3,6	Д
305	С.у.	4,5	Д
306	Тамбур шлюз	9,1	-
307	Лоджия	14,2	В4
308	Кладовая комплектующих	54,4	В2
309	Помещение вент установок	56,2	В1, Д
310	Помещение инженерных служб	70,9	В2
311	С.у.	1,7	Д
312	С.у.	1,7	Д
313	Коридор	6,7	В4
314	Тамбур шлюз	6,1	-
315	Помещение вент установок	25,8	В1, Д
316	Комната водителей и персонала	70,9	В3
317	С.у.	1,7	Д
318	С.у.	1,7	Д
319	Коридор	6,7	В4
320	Тамбур шлюз	6,1	-
321	Помещение вент установок	25,8	В1, Д
322	Помещение вент установок	70,9	В1, Д
323	С.у.	1,7	Д
324	С.у.	1,7	Д
325	Коридор	6,7	В4
326	Тамбур шлюз	6,1	-
327	Тамбур шлюз	9,1	-
328	Помещение вент установок	85,0	В1, Д
329	Лоджия	14,2	В4
330	Пом хранения пож инвентаря	28,8	-
331	Тамбур шлюз	4,7	-
332	С.у.	3,6	Д
333	С.у.	4,5	Д
Л1	Лестница	17,5	В4
Л2	Лестница	17,5	В4
Л3	Лестница	15,3	В4
Л4	Лестница	15,3	В4
	Полезная площадь	4825,1	

10.06.2016г

Изм.	Кодуч.	Лист	Ниж.	Полн.	Дата	шифр 27.02.2015 ВК Заказчик ООО "Управляющая компания Прометей"
ГИП	Ярмак					г. Москва Коробинское шоссе вл. 41А, корп.1, корп. 2
Разраб.	Павлюк					Строительство многоэтажного гаража-стоянки
						План 3-го этажа с сетями В1; Т3; К1; К2; К3
						Стадия# Лист Листов Р 7 ООО "Арт Нуба"