


Баланс земляных масс

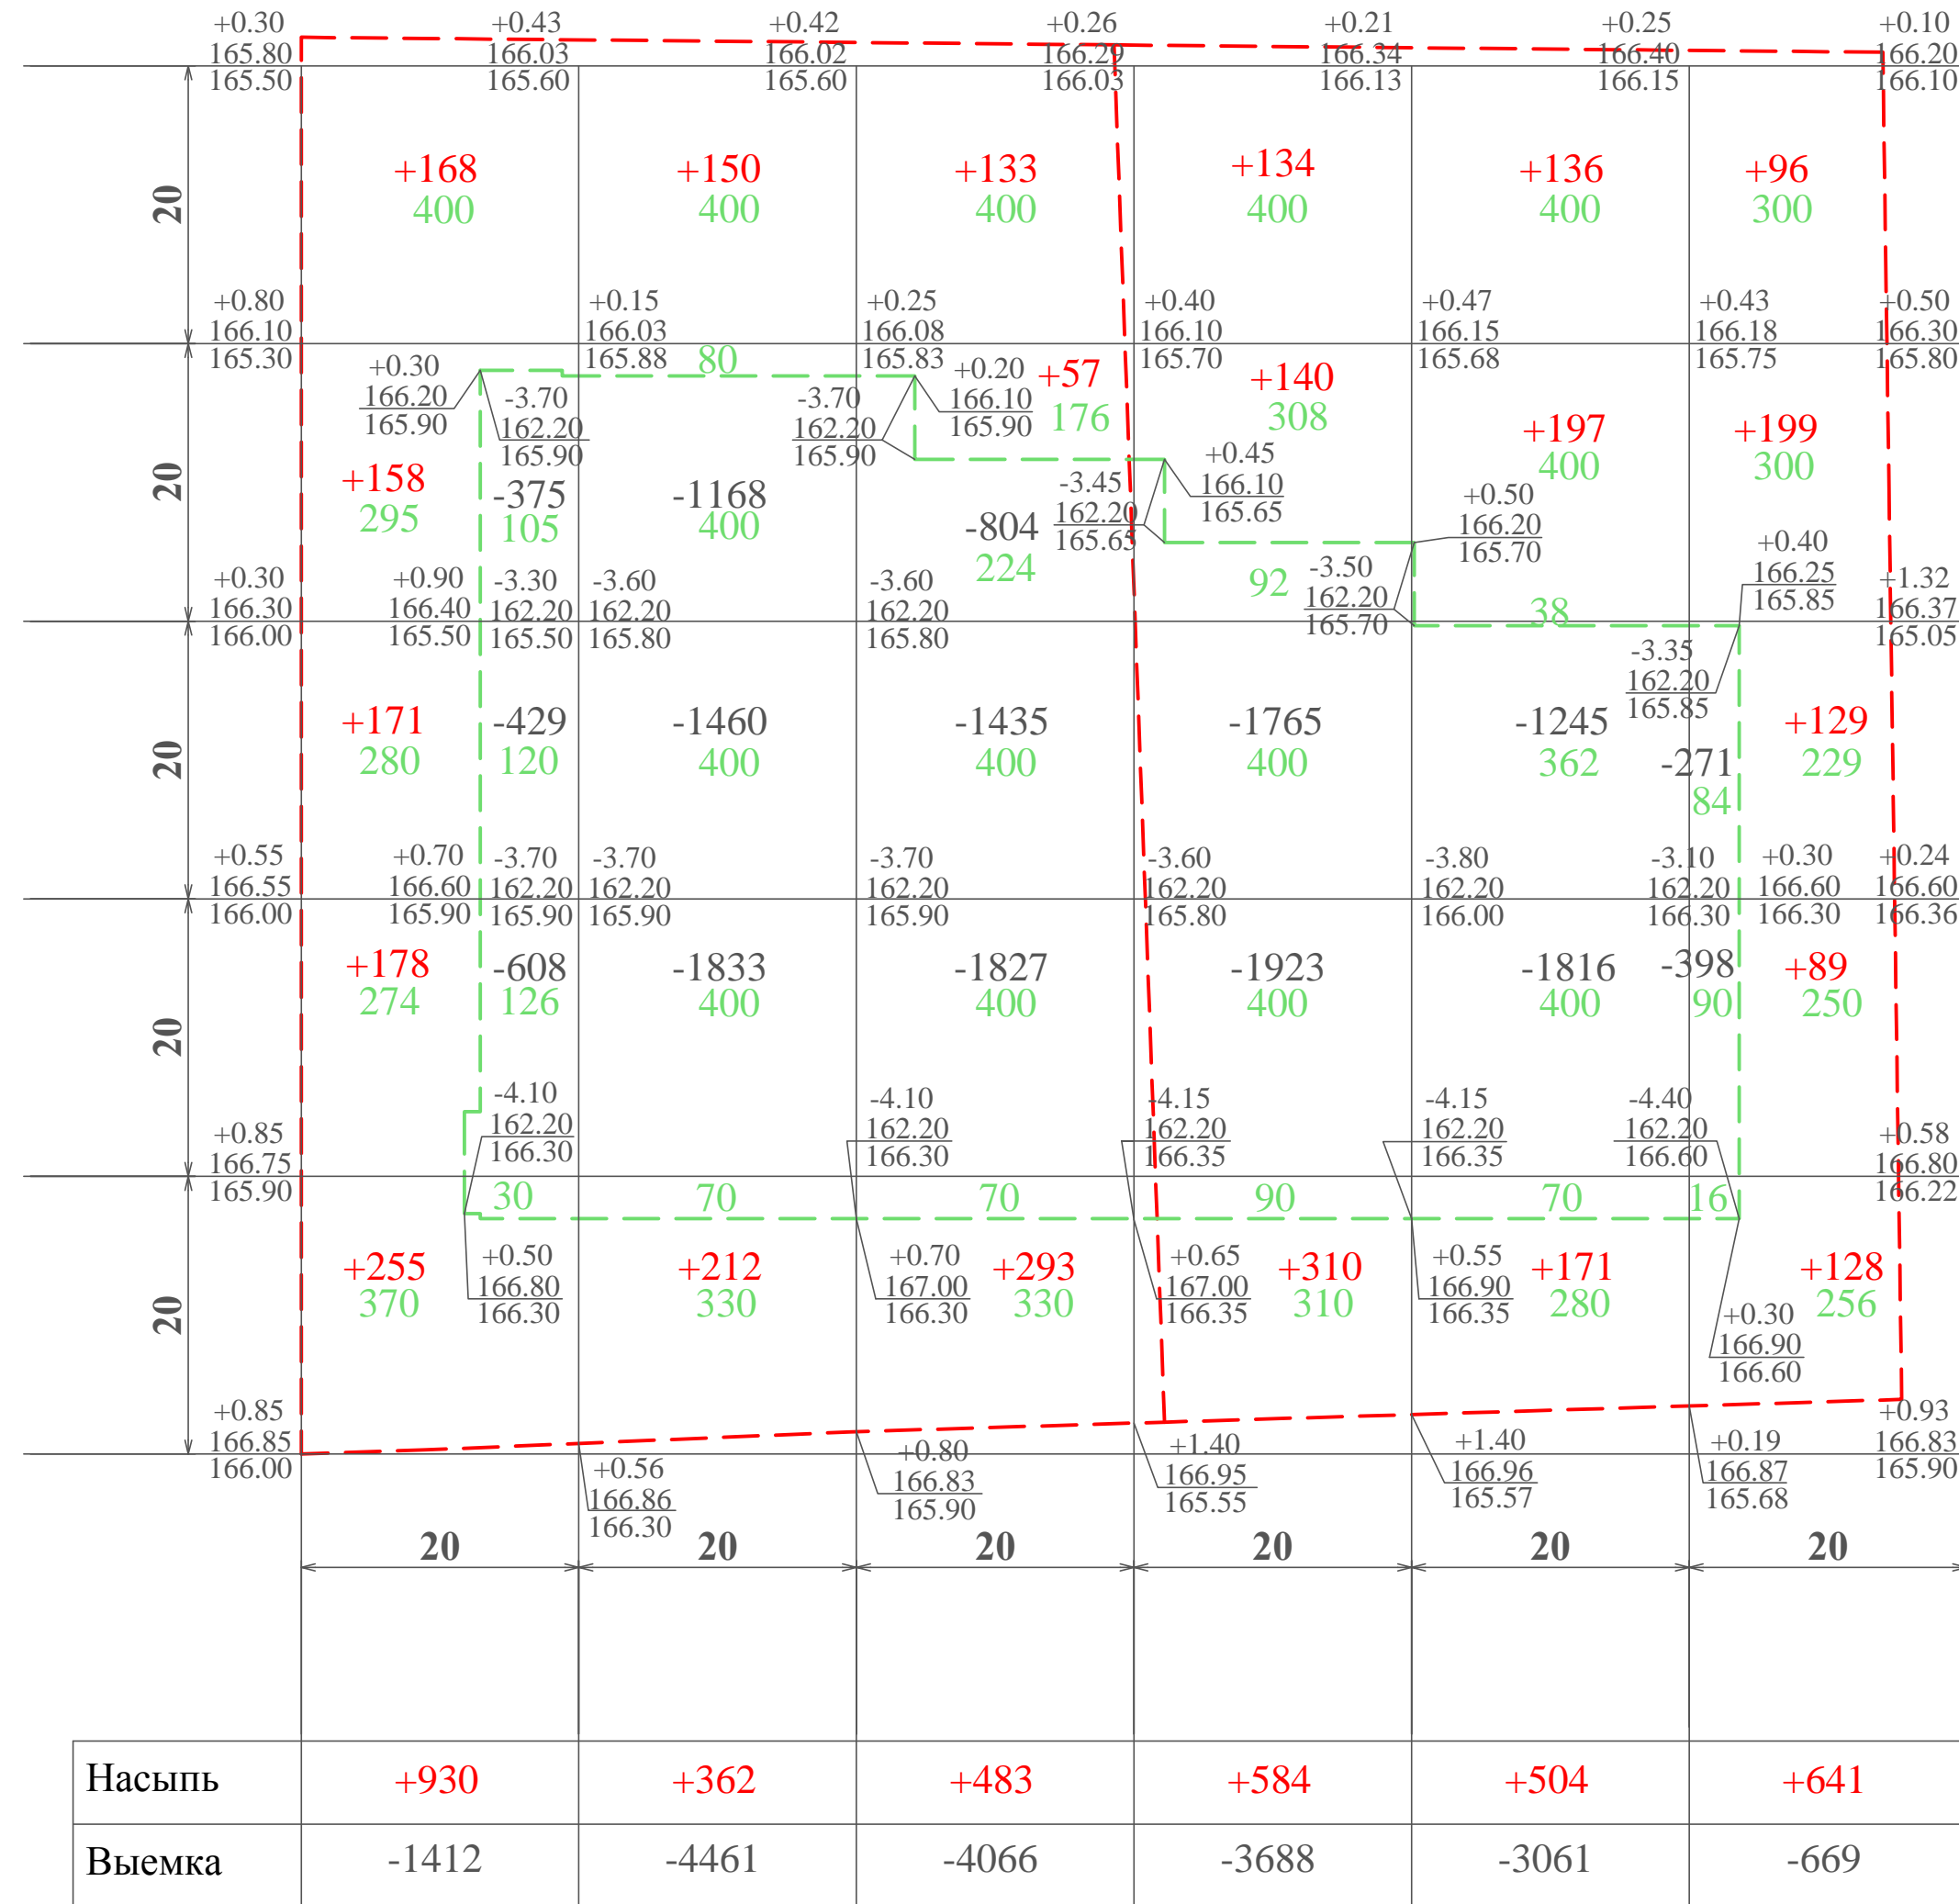

№ п/п	Наименование работ	Кол-во (м3)		Примечание
		Насыпь	Выемка	
1	Планировка территории	3504		
2	Избыточный грунт от устройства			
a	Подземной части и фундамента		17357	
б	Корыта дорожной одежды		2615	4036,5x0.63=2543 137,5x0.52=72 (м3)
3	Поправка на уплотнение 3%	105.2		
4	Итого	3609	19972	
5	Избыточный грунт		16363	Вывоз за пределы территории
	Баланс	3609	3609	

Условные обозначения

- - - - Контур подвала
- - - - Граница участка землеотвода

Заказчик: ООО "Управляющая компания Прометей"						
Адрес: г. Москва, Коровинское шоссе вл. 41А корп.1, корп. 2						
ГИП	Ярмак И.Л.		Строительство многоэтажного гаража-стоянки	Стадия	Лист	Листов
ГАП	Румянцев			Р	4	
Архитектор	Ярмак Д.С.		План земляных масс 1:500	ООО "Арт Нуво"		