


±21.500
±17.440
±16.800
±12.600
±8.400
±4.200
±0.000

Витражные конструкции :
система алюминиевых профилей
типа "Schuco" с заполнением
двухкамерным стеклопакетом
по техническим условиям изготовителя

Плитка керамогранит
RAL7034

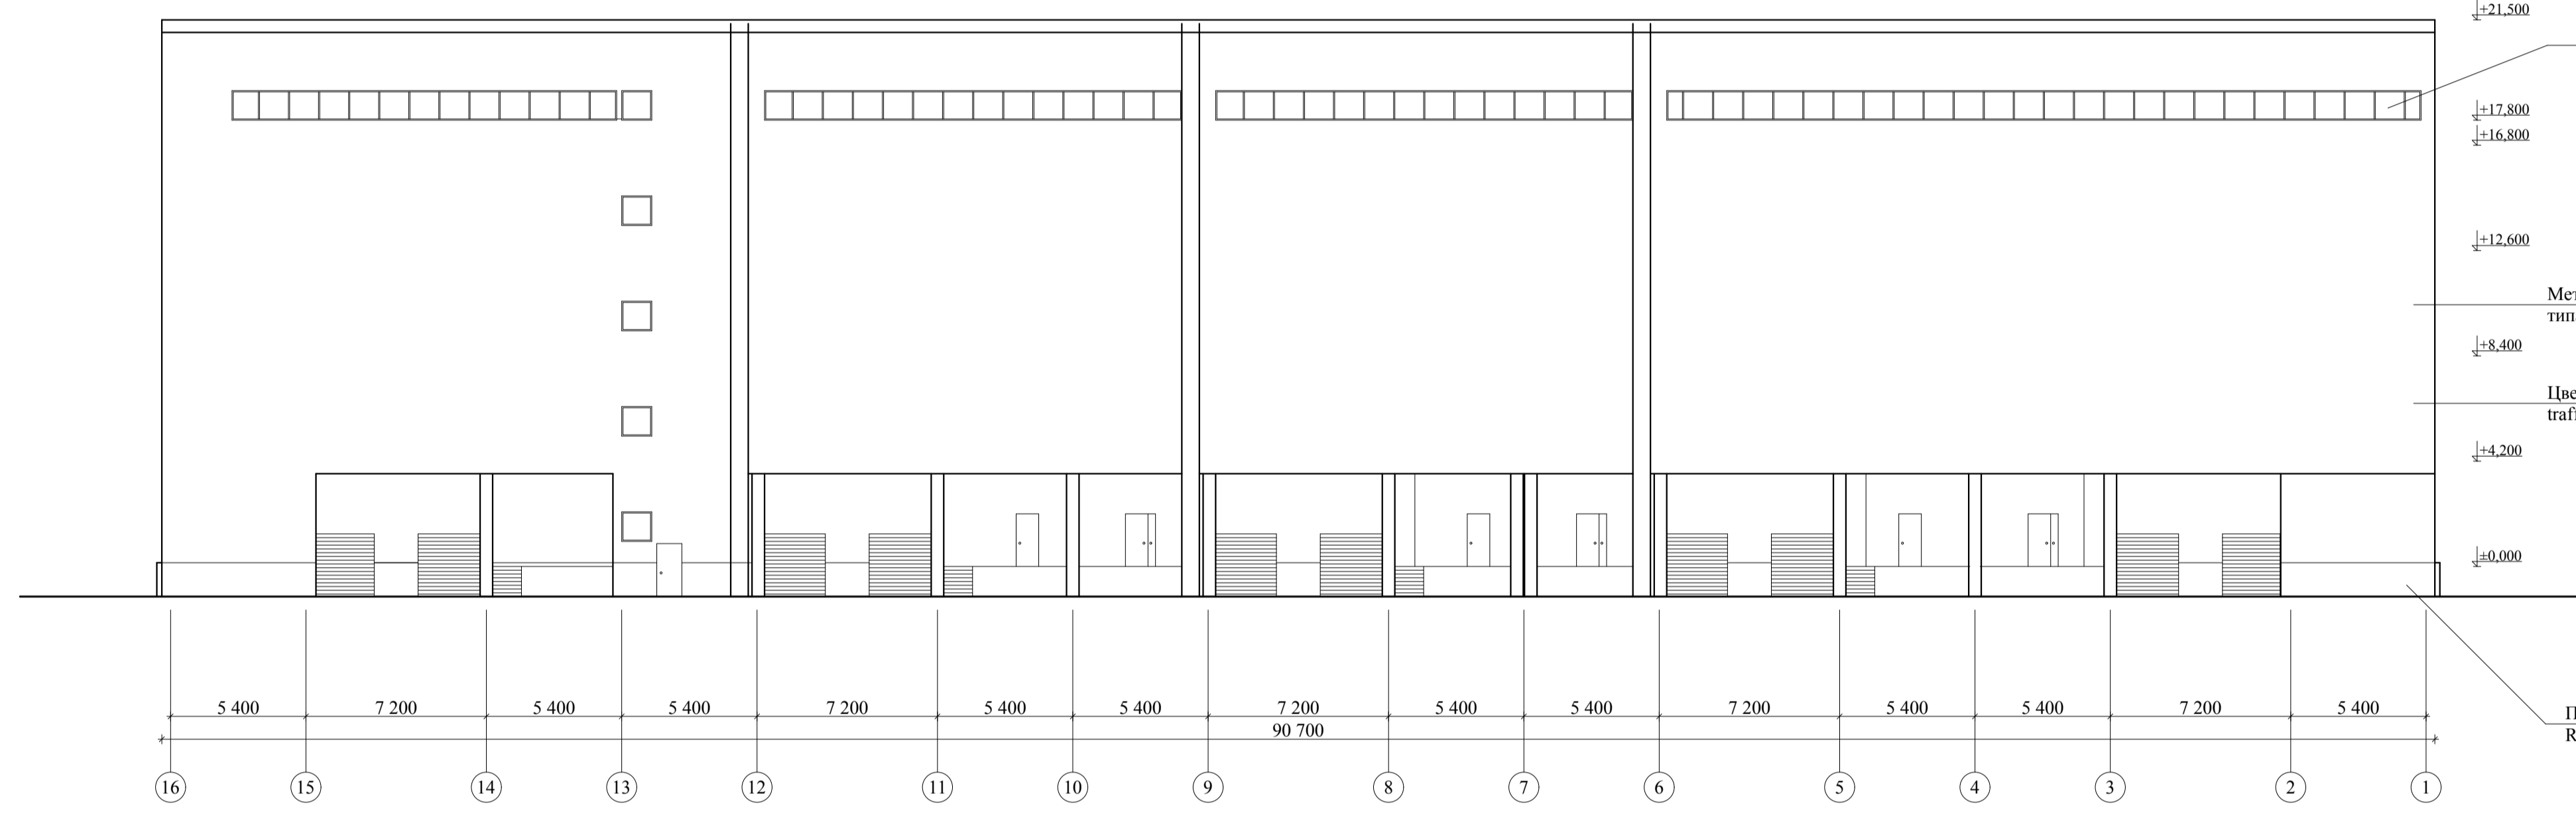


±21.500
±17.800
±16.800
±12.600
±8.400
±4.200
±0.000

Металлические кассеты
типа ALUWALL ГОСТ 32603-2012
Цвет по RAL 9016
traffic white

Плитка керамогранит
RAL7034

Техноласт ХПП - 2 слоя
Ц. фибрестяжка - 40 мм
Полиэтиленовая пленка - 1 слой
Пеноплекс - 150 мм
Ж.б. плита перекрытия (-300мм)


Кровлон А 1 слой - 1,4мм
Техноласт ХПП - 1 слой
Ц. фибрестяжка - 40 мм
Полиэтиленовая пленка - 1 слой
Пеноплекс - 150 мм
Ж.б. плита перекрытия (-300мм)

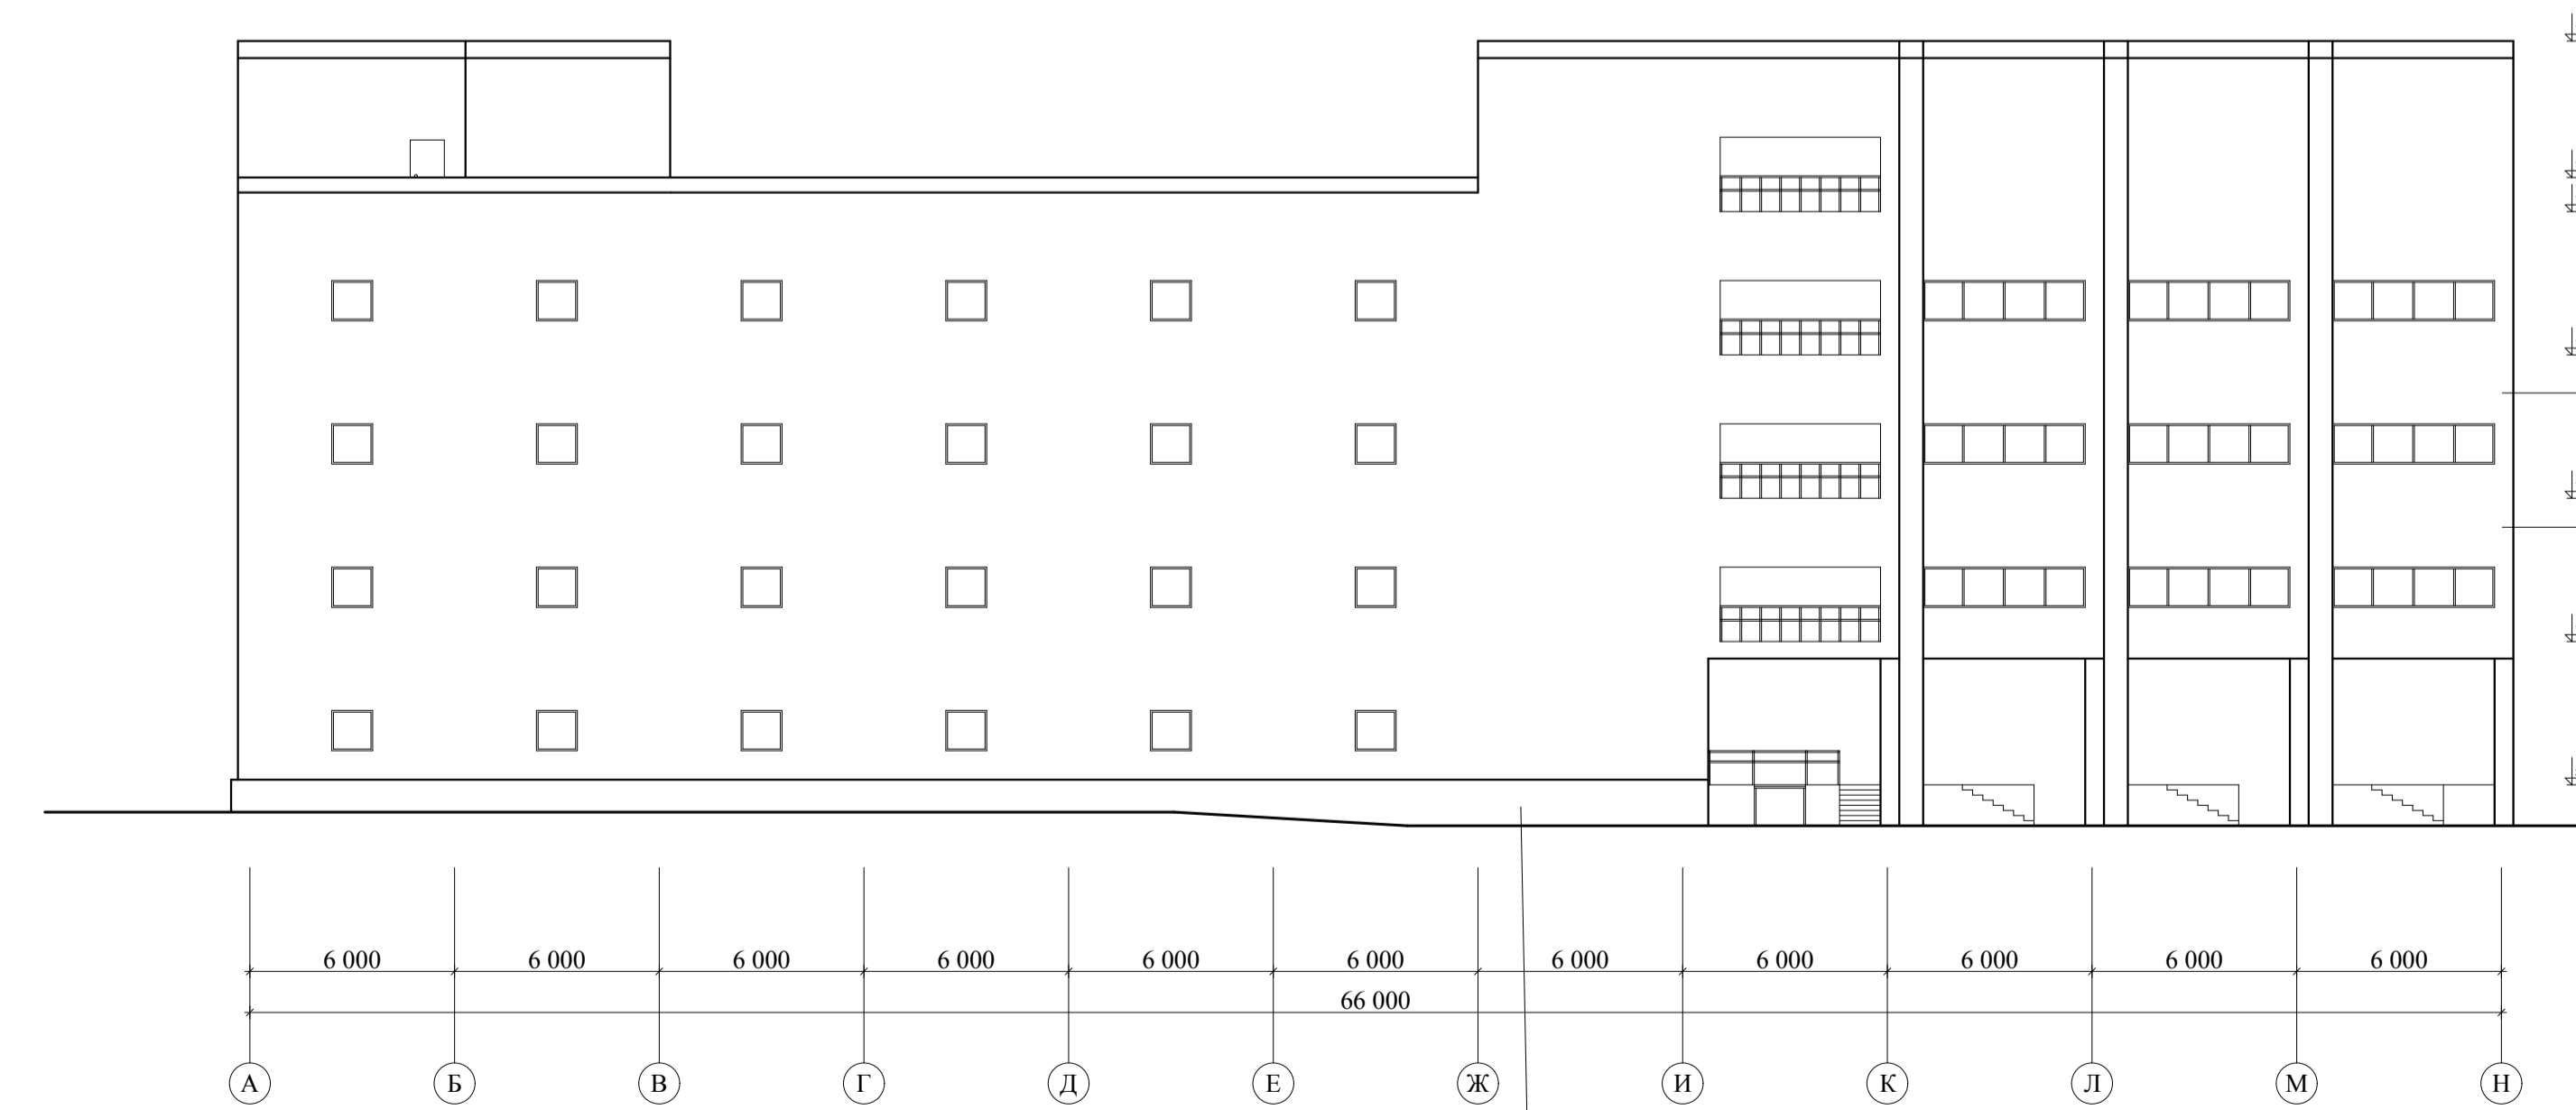

±21.500
±17.440
±16.800
±12.600
±8.400
±4.200
±0.000

Металлические кассеты
типа ALUWALL
ГОСТ 32603-2012
Цвет по RAL 9016
traffic white

Плитка керамогранит
RAL7034

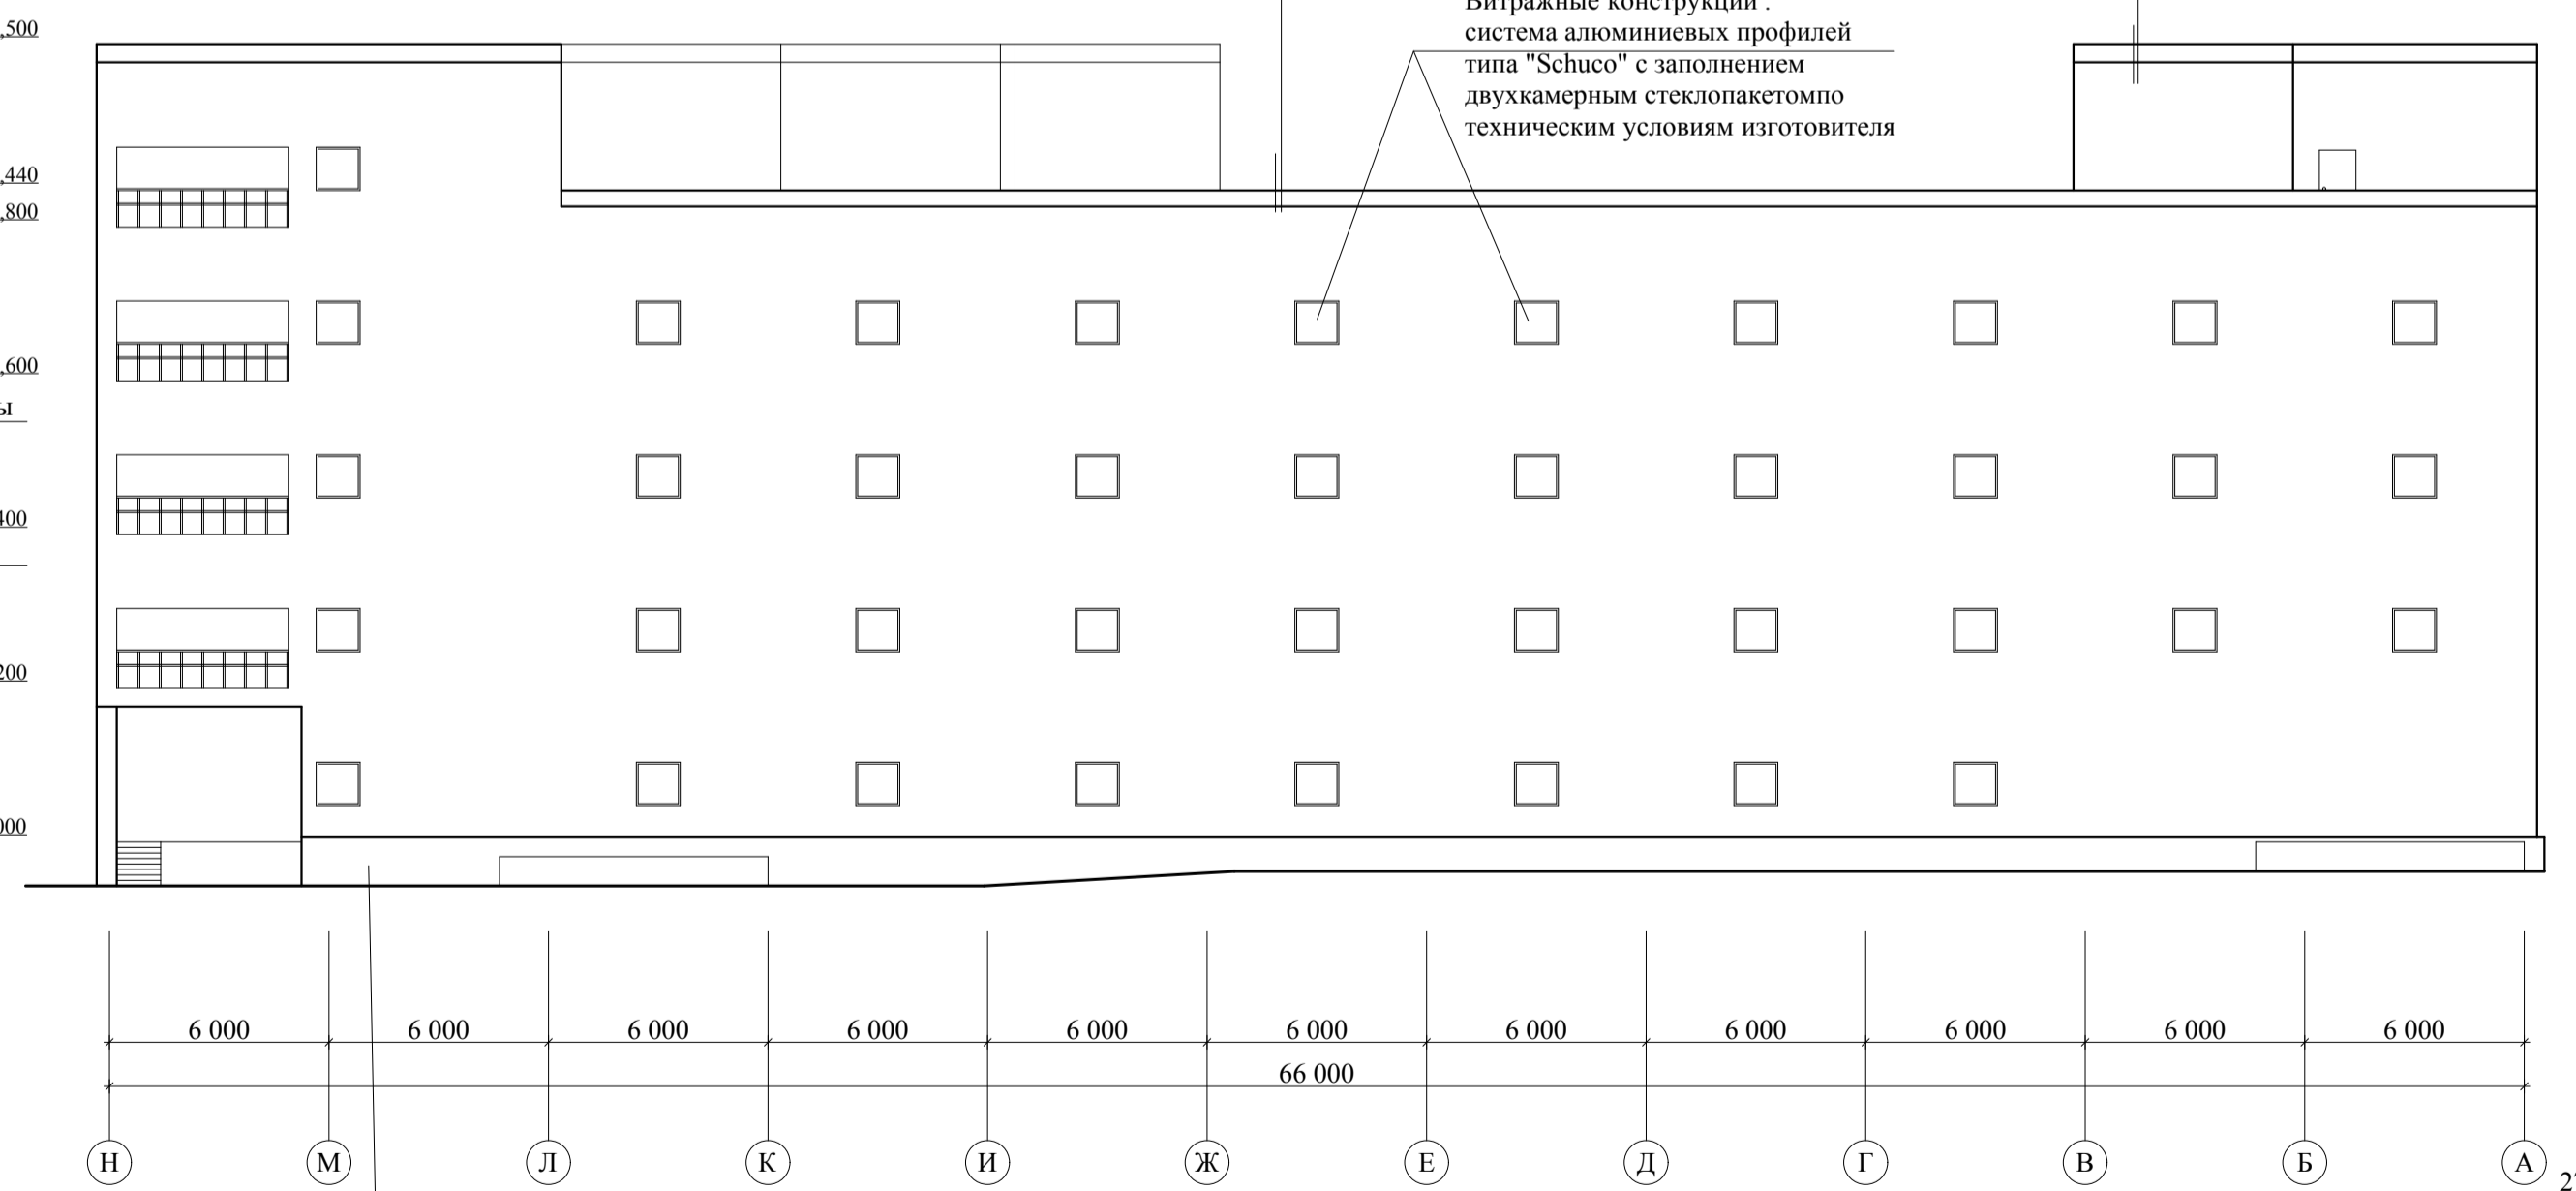

±21.500
±17.440
±16.800
±12.600
±8.400
±4.200
±0.000

Витражные конструкции :
система алюминиевых профилей
типа "Schuco" с заполнением
двухкамерным стеклопакетом
по техническим условиям изготовителя

Плитка керамогранит
RAL7034

Заказчик: ООО "Управляющая компания Прометей"			
Г. Москва Коровинское шоссе вл. 41А, корп. 1, корп. 2			
ГИП	Ярмак ИЛ	Строительство многоэтажного гаража-стоянки	Лист 19
ГАП	Румянцев		
Архитектор	Ярмак ДС	ООО "Арт Нуво"	
Фасады в осях А-Н, Н-А 1-16, 16-1			

27.02.2015 AP