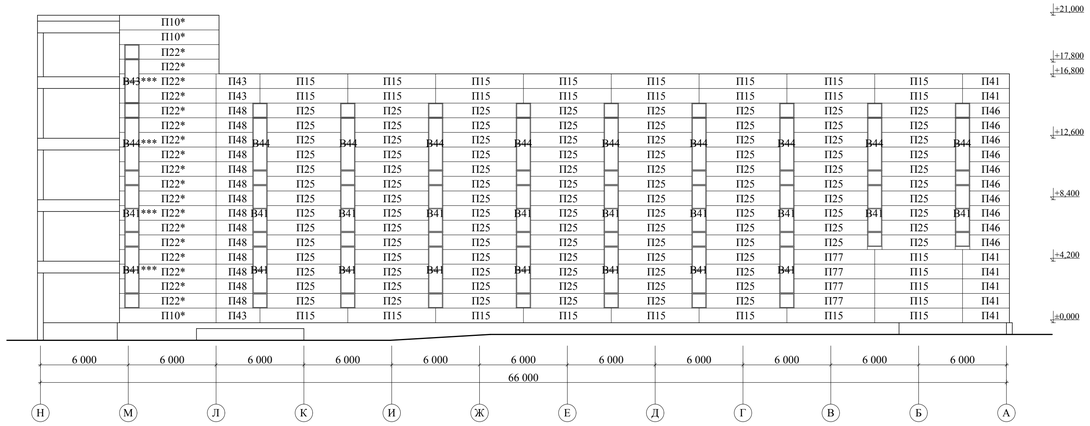

3 шт

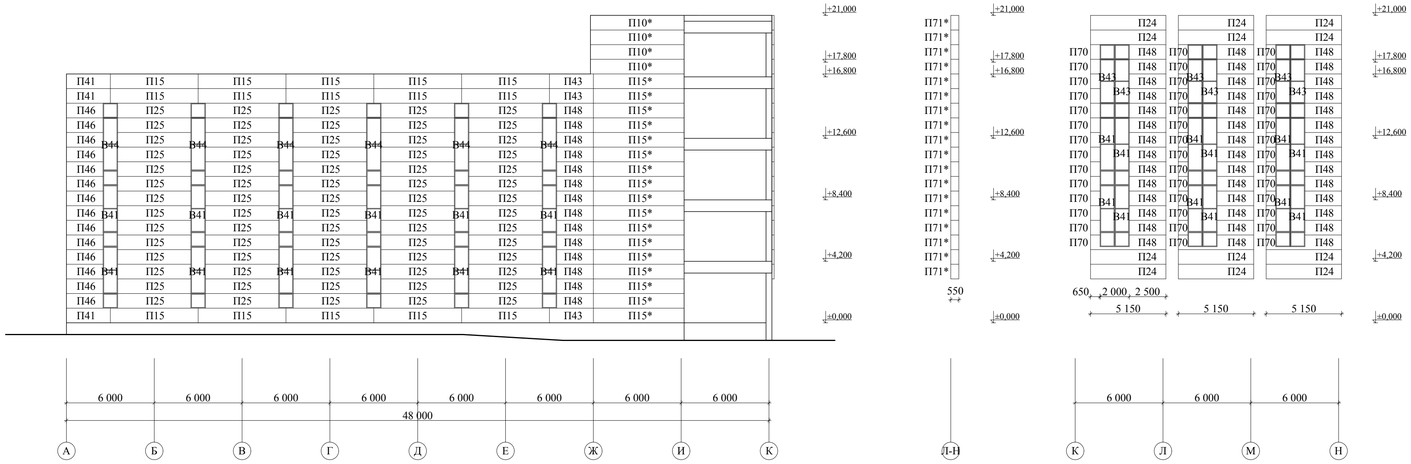

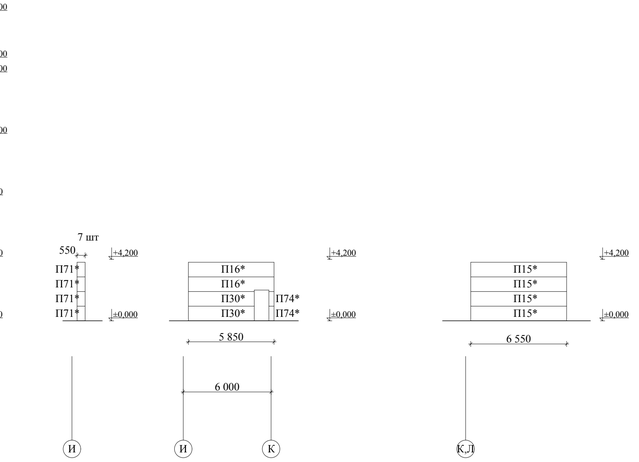

7 шт

Спецификацию панелей см. "Раскладка панелей лист1" 27.02.2015 АР

		Заказчик: ООО "Управляющая компания Прометей"	
ГИП	Ярмак ИЛ	Г. Москва Коровинское шоссе вл. 41А, корп.1, корп. 2	
ГАП	Румянцев		
Архитектор	Ярмак ДС	Стадия	Лист / Листов
		Строительство многоэтажного гаража-стоянки	Р 20/2
		Раскладка панелей	ООО "Арт Нуво"