


Ведомость элементов




Марка	Сечение			Усилия для крепления			Сталь	Примечания
	Эскиз	Поз.	Состав	A,т	N,т	M,тм		
C1			C 16				C245	
C 2			L 100x8				C245	

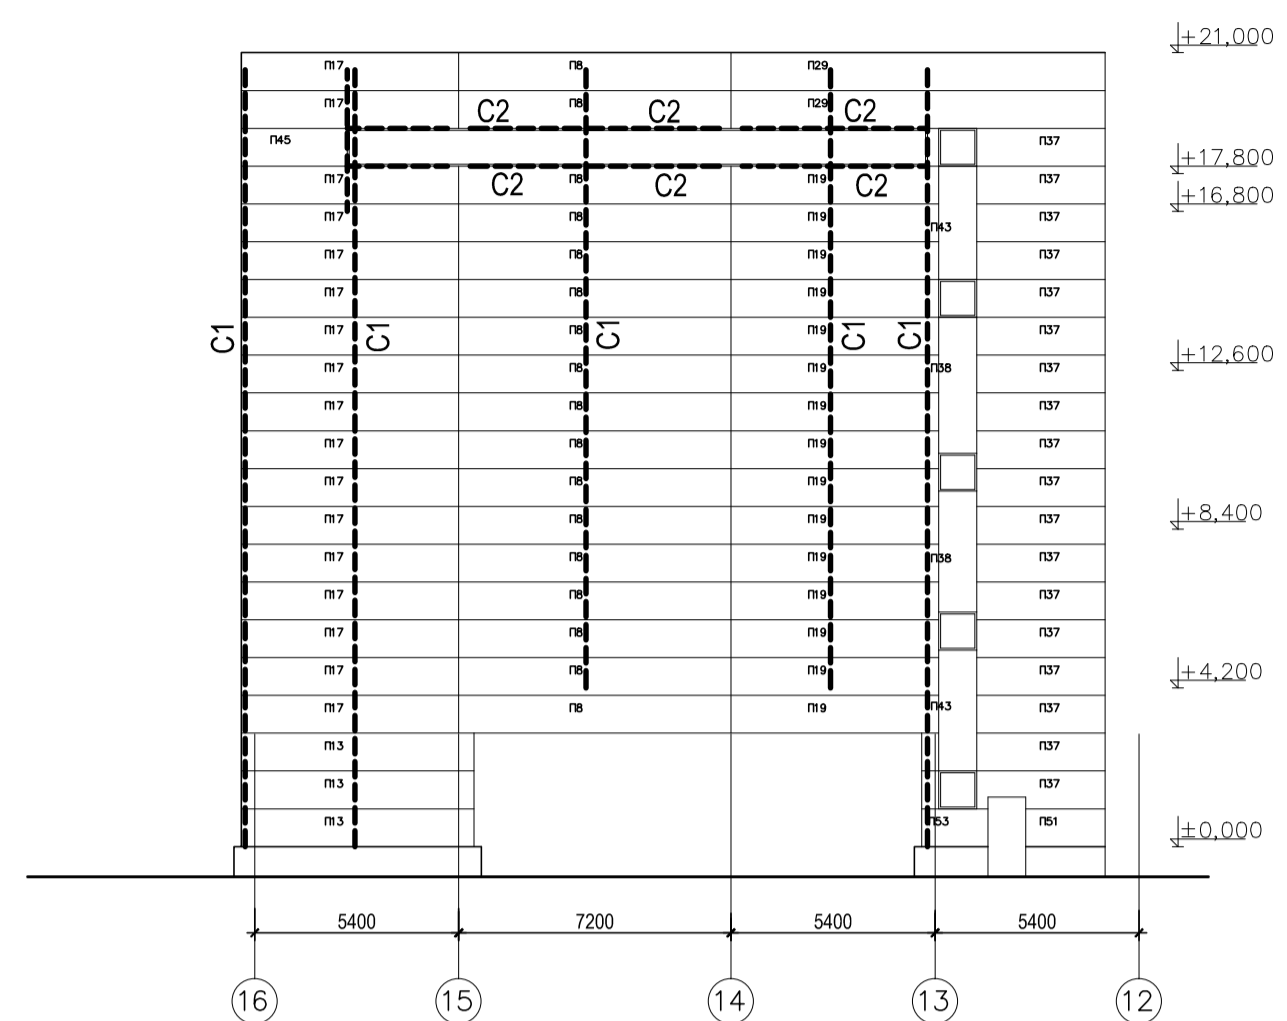

ТЕХНИЧЕСКАЯ СПЕЦИФИКАЦИЯ СТАПИ

Профиль			Марка металла	Масса, кг Профиля
тип профиля	Каталог сортамент	Сечение		
Швеллера стальные прокатные периодического профиля горячекатаные	СТО АСЧМ 20-93	C 16	сталь С-245 ГОСТ 27772-88	7375
Уголок равнополочный по ГОСТ 8509 - 93		L 100x8		1766
Сталь листовая горячекатанная		S10		580
Всего				9721

Анкерные болты типа HILTI HST M10X110/30 артикул 00295367 — 168 шт.

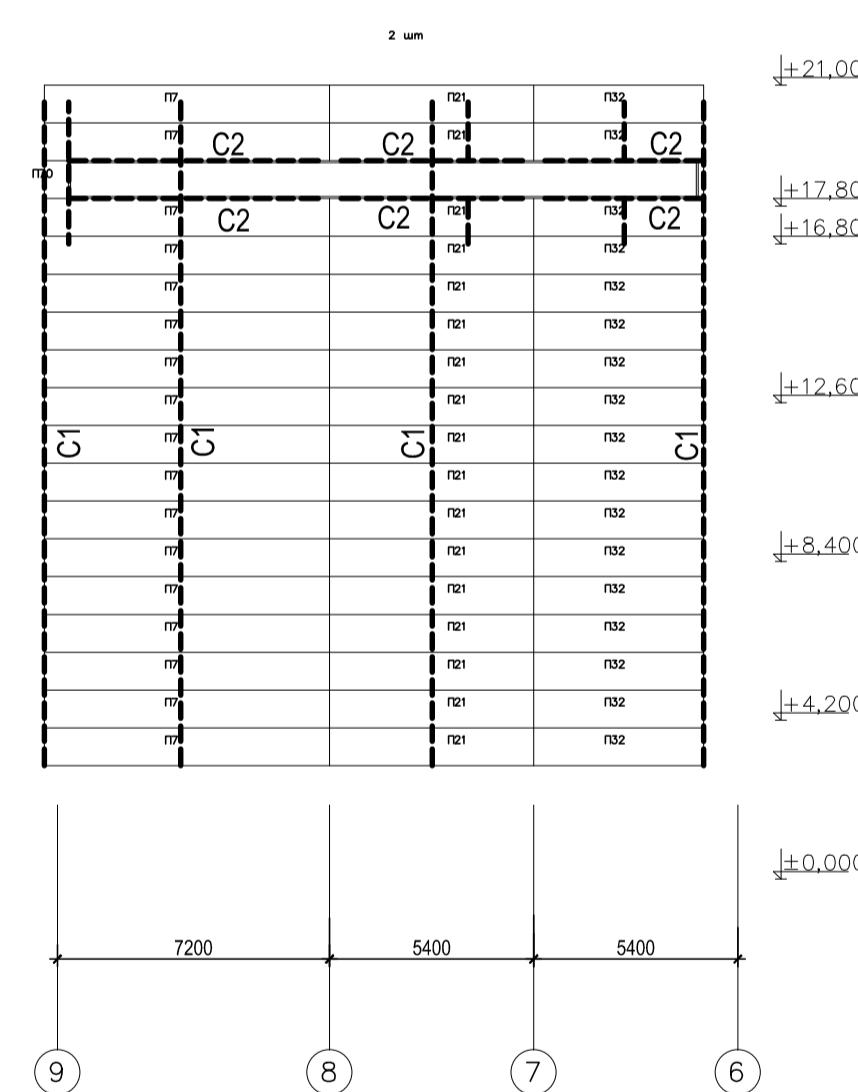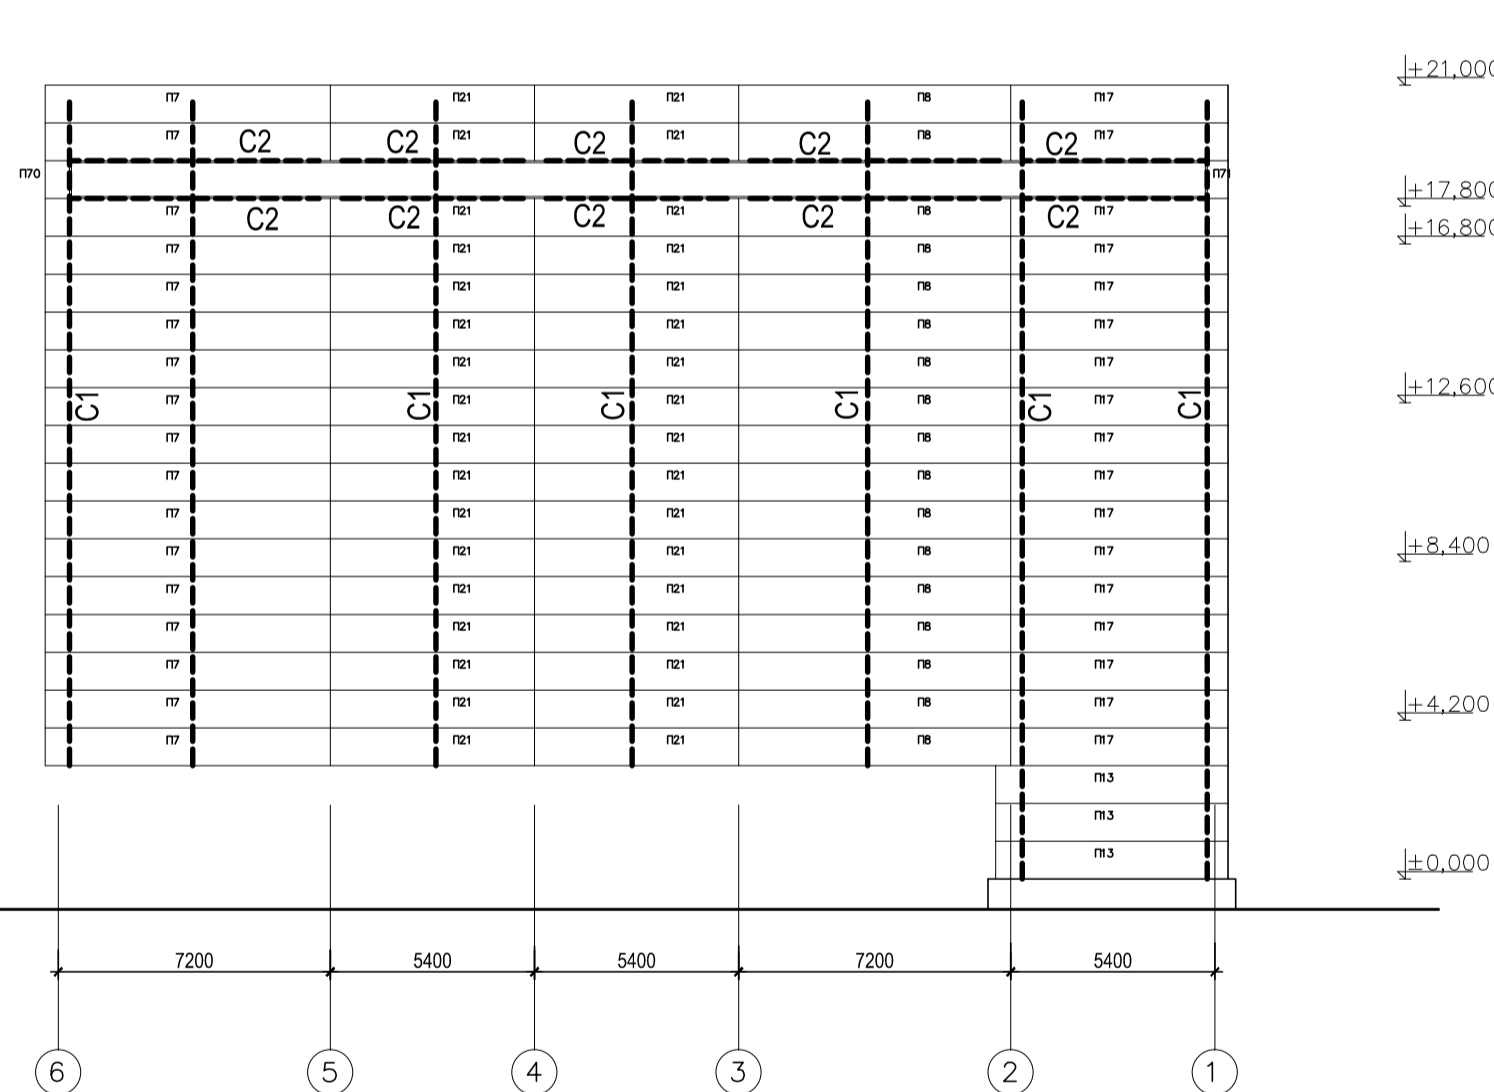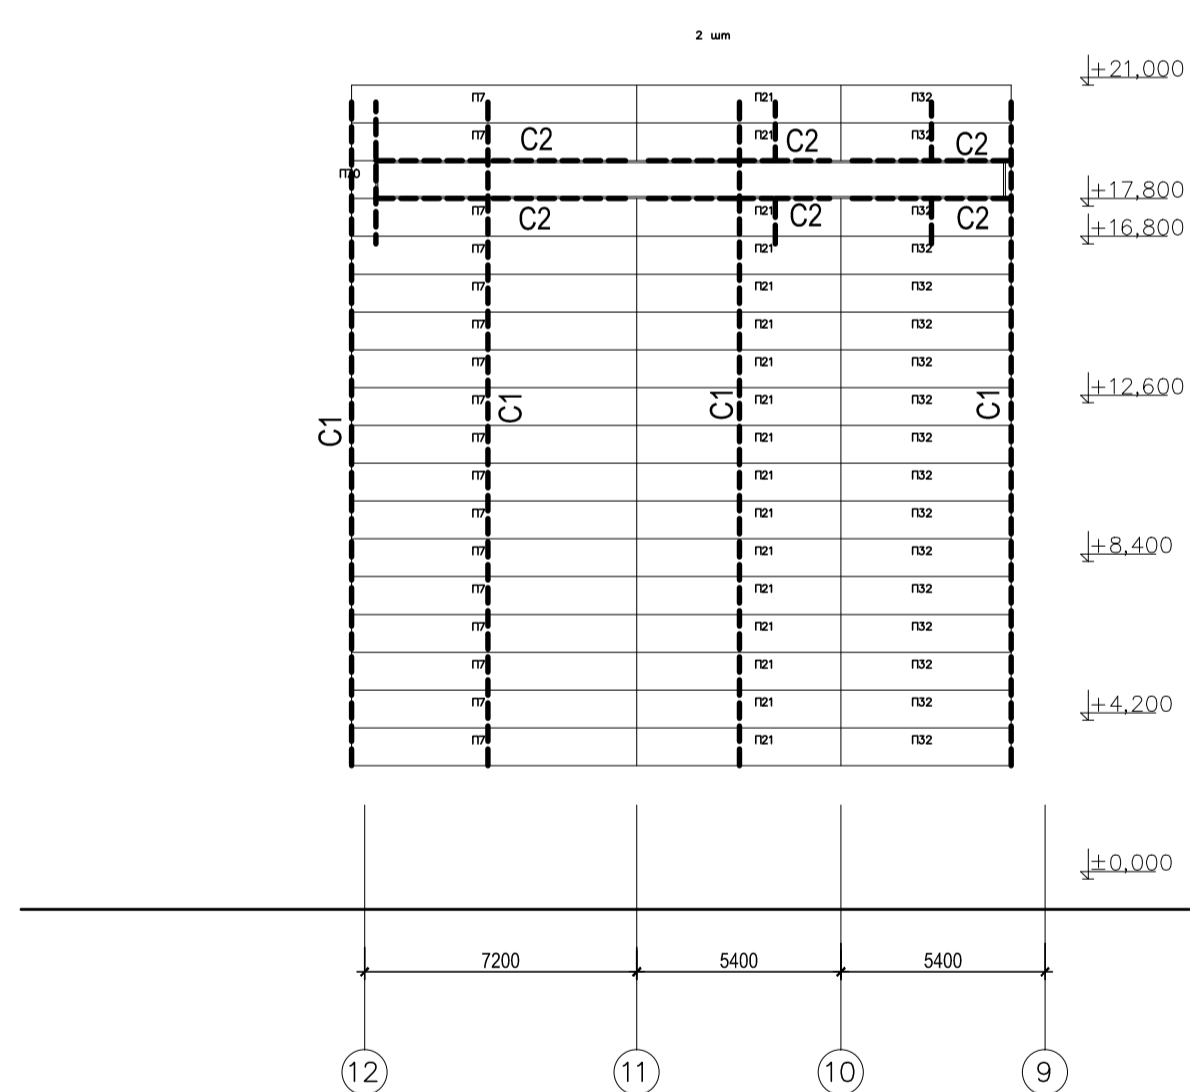

1. Данный чертеж разработан в соответствии с архитектурным заданием
2. Металлоконструкции выполняются из стальных прокатных профилей
3. Укрупненную сборку производить из отдельных элементов, соединяя их в узлах при помощи электродуговой сварки и на болтах нормальной точности.
4. Все металлоконструкции оштукатурить и окрасить пентафталевой эмалью после монтажа.
5. Изготовление и монтаж металлоконструкций выполнять в соответствии со СНиП III-18-75 "Металлические конструкции. Правила производства работ".
6. Все сварные швы, катет бмм, кроме оговоренных.
7. Работать совместно с листом 21.

0.000=167,200

Заказчик : ООО "Управляющая компания Прометей" АС					
Изм.	Кол.уч.	Лист	N-док	Подпись	Дата
		ГАП	Румянцев П.Н.		
		ГИП	Ярмак И.Л.		
		Гл.констр.	Кучеряев А.И.		
		Архитектор	Ярмак Д.С.		
		Вед.инженер	Шлакова И.В.		
г. Москва Коровинское шоссе д. 41А, корп.1, корп. 2				Стадия	Лист
Строительство многоэтажного гаража-стоянки				Р	21.1
Металлические стойки крепления сэндвичпанелей.				ООО "Арт Нуво"	