



П1

Асфальтобетон	
Техноэлас С в 2 слоя	- 10 мм
Гидроизоляция битумная	
Выравнивающая ц.п. стяжка	-30 мм
Ж. б. плита перекрытия	

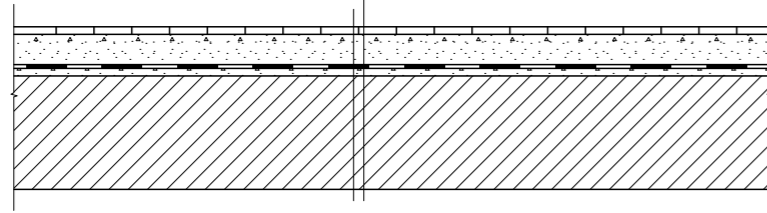


П2

Керамическая плитка	- 10 мм
Защитная ц.п. стяжка	- 40 мм
Гидроизоляция гидроизол в 2 слоя	
Выравнивающая ц.п. стяжка	-30 мм
Ж.б. плита перекрытия	

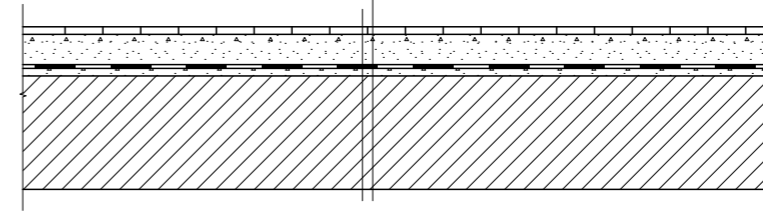


П3

Комерческий линолеум	
Защитная ц.п. стяжка	- 40 мм
Гидроизоляция гидроизол в 2 слоя	
Выравнивающая ц.п. стяжка	-30 мм
Ж.б. плита перекрытия	

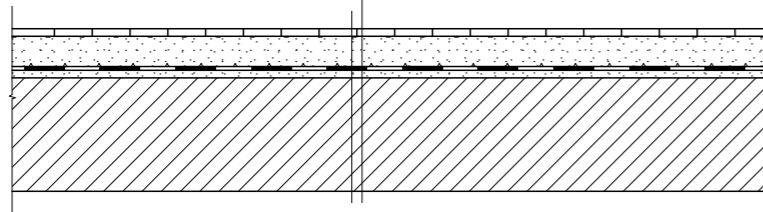


П4

Кровлелон А 1слой	- 1,4 мм
Техноэласт ХПП	- 1 слоя
Ц. фибростяжка	- 40 мм
Полиэтиленовая пленка	-1 слой
Пеноплекс	-150 мм
Ж.б. плита перекрытия	

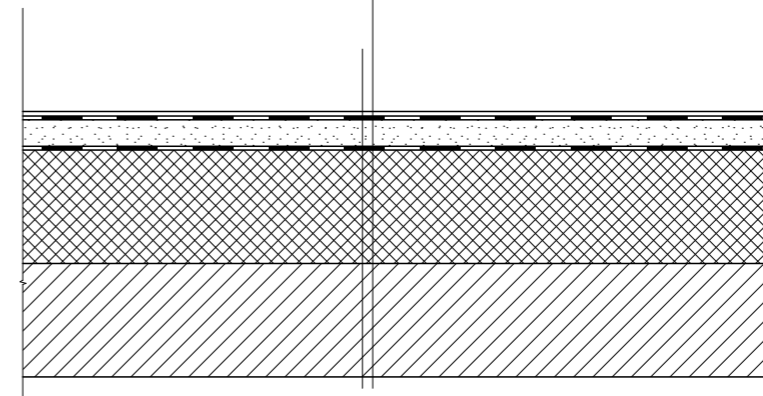

П5

Бетон арм дорожной сеткой - 60мм (с рифл поверхностью)	
Гидроизоляция техноэласт	- 2 слоя
Керамзитобетон	- 150 мм
Пеноплекс	- 50мм
Ж.б. плита перекрытия	

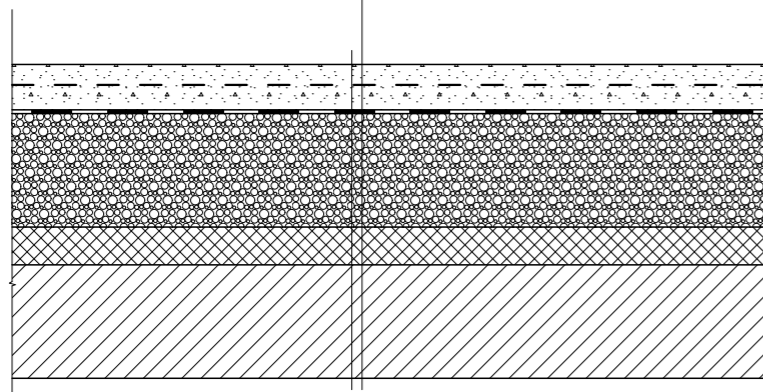

				Заказчик: ООО "Управляющая компания Прометей"			
				Г. Москва Коровинское шоссе вл. 41А, корп.1, корп. 2			
ГИП	Ярмак ИЛ			Строительство многоэтажного гаража-стоянки	Стадия	Лист	Листов
ГАП	Румянцев				Р	23	
Архитектор	Ярмак ДС			Узлы полов	ООО "Арт Нуво"		