



ТИП 1 (13 шт)

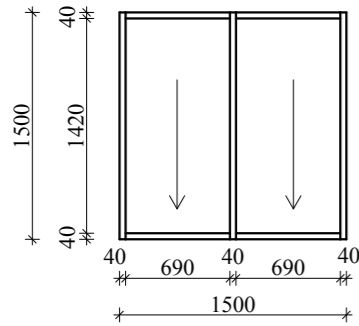


Труба 60x40x3 - 13,3 п.м.

ТИП 2 (2 шт)

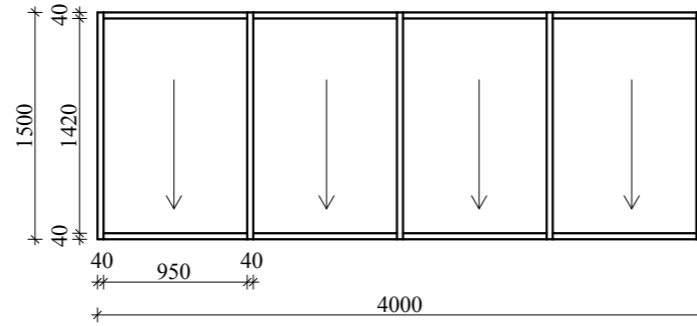


Труба 60x40x3 - 25,1 п.м.

ТИП 3 (4 шт)

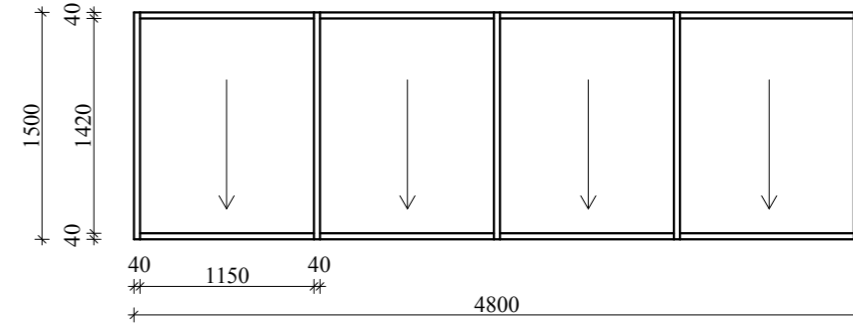


Труба 60x40x3 - 26,7 п.м.

ТИП 4 (5 шт)

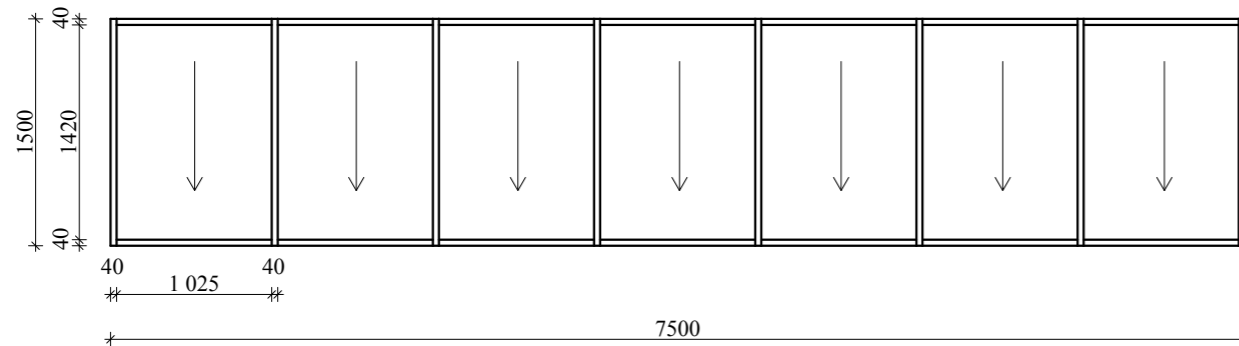

Труба 60x40x3 - 42,4 п.м.

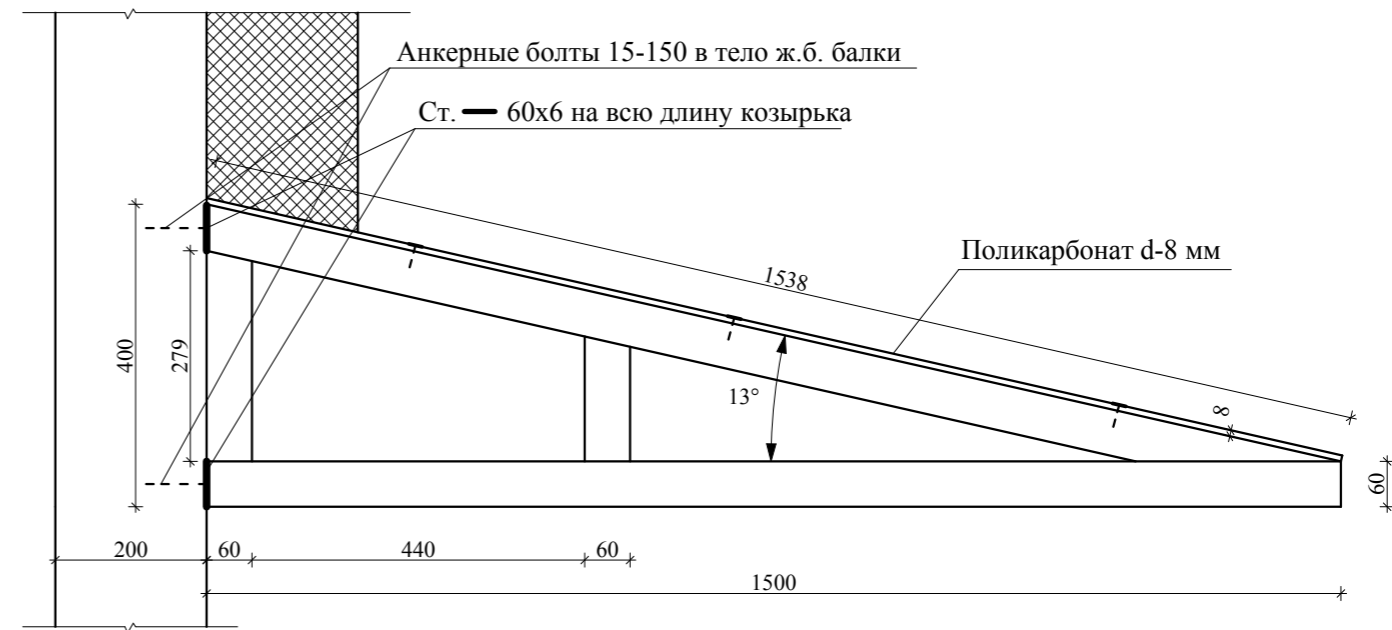

Труба 60x40x3 - 3,5 п.м.

- Общая длина трубы 60x40x3 - 542 п.м.
- Общий расход поликарбоната d-8мм - 130 м²
- Анкерные болты 15-150 - 224 шт.
- Ст. — 60x6 - 128 п.м.
- Поликарбонат защита прямков от атм. осадков d-8 мм - 35 м²

27.02.2015 AP

Заказчик: ООО "Управляющая компания Прометей"						
Г. Москва Коровинское шоссе вл. 41А, корп.1, корп. 2						
ГИП	Ярмак ИЛ	Строительство многоэтажного гаража-стоянки		Стадия	Лист	Листов
ГАП	Румянцев			Р	25	
Архитектор	Ярмак ДС	Козырьки и навесы		ООО "Арт Нуво"		