


WB floor - пропитывающий состав на эпоксидной основе  
 Бетон армированный дорожной сеткой 60 мм  
 Техноэласт - 2 слоя  
 Керамзитобетон - 150 мм  
 Пеноплекс - 50 мм  
 Ж.б. плита перекрытия - 300 мм

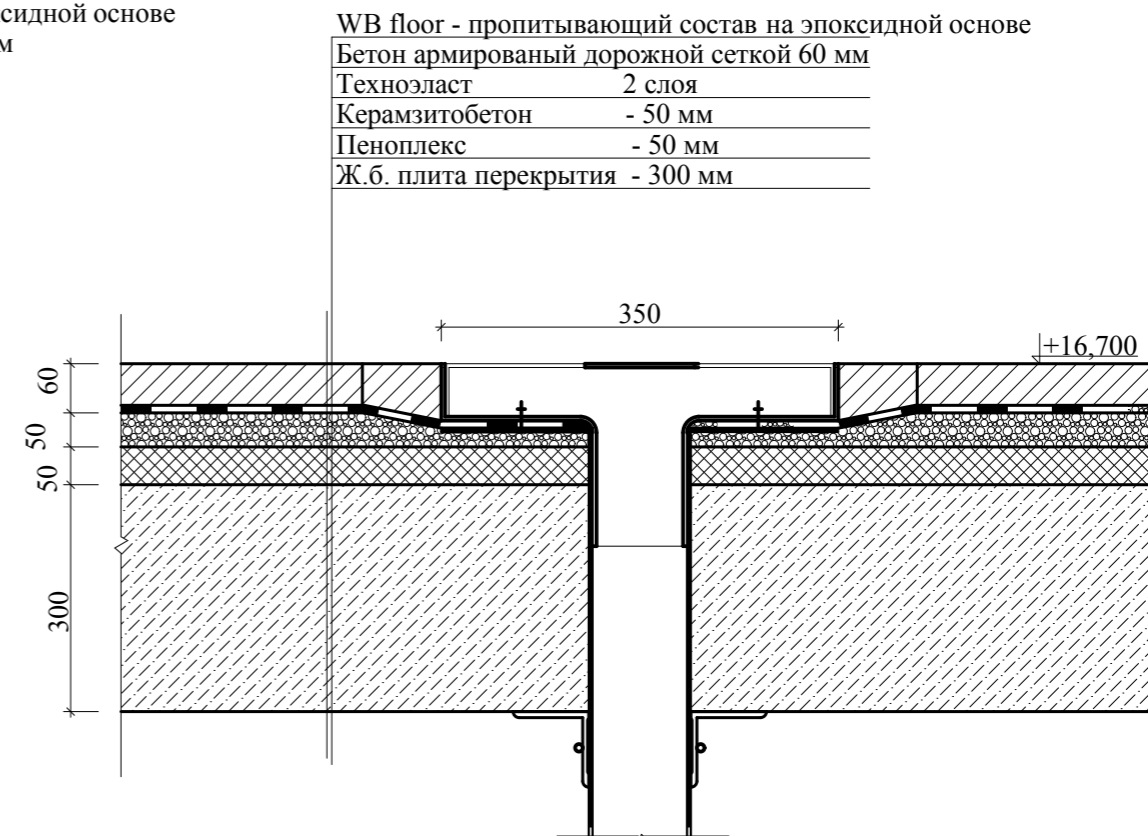

WB floor - пропитывающий состав на эпоксидной основе  
 Бетон армированный дорожной сеткой 60 мм  
 Техноэласт - 2 слоя  
 Керамзитобетон - 50 мм  
 Пеноплекс - 50 мм  
 Ж.б. плита перекрытия - 300 мм

				Заказчик: ООО "Управляющая компания Прометей"		
ГИП	Ярмак ИЛ			Г. Москва Коровинское шоссе вл. 41А, корп.1, корп. 2		
ГАП	Румянцев			Строительство многоэтажного гаража-стоянки	Стадия	Лист
Архитектор	Ярмак ДС				Р	26.2
				Узлы установки воронок на эксплуатируемую кровлю	ООО "Арт Нуво"	