1 – 1
Армирование

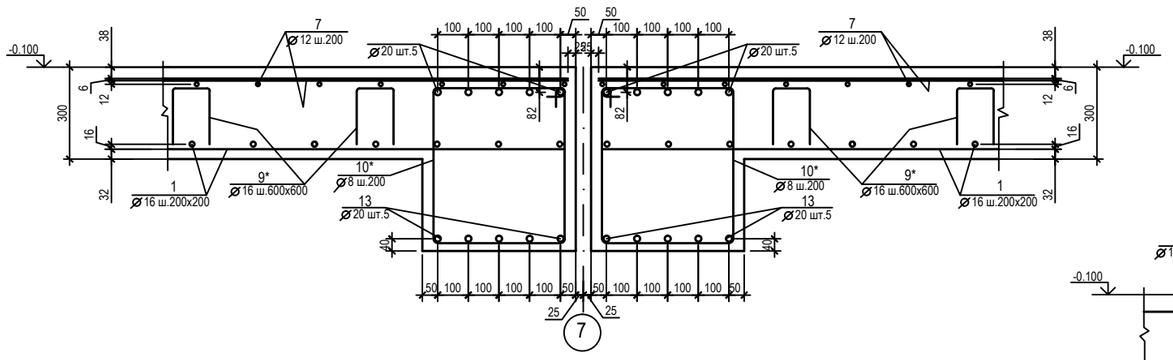

2 – 2
Армирование

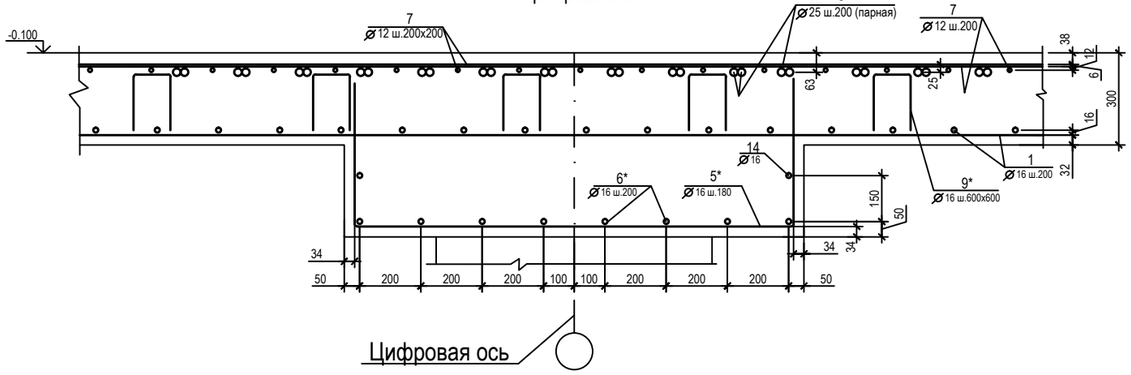

3 – 3
Армирование

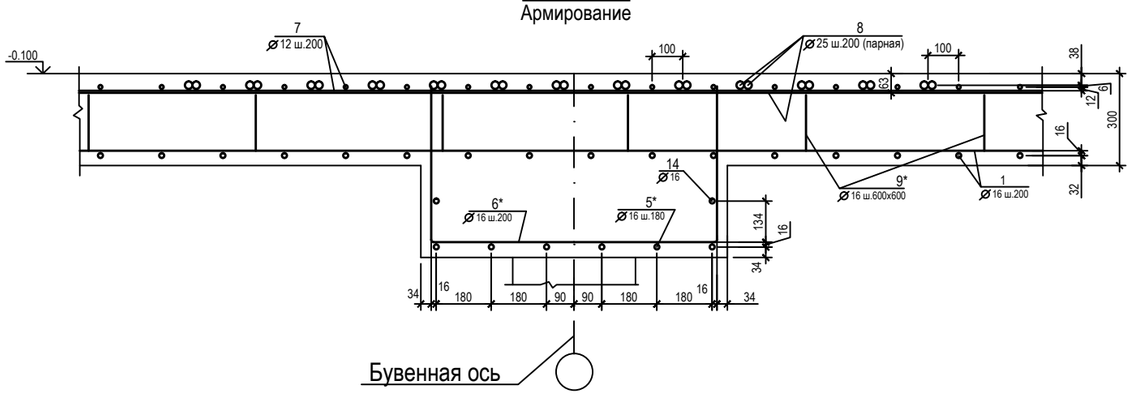

4 – 4
Армирование

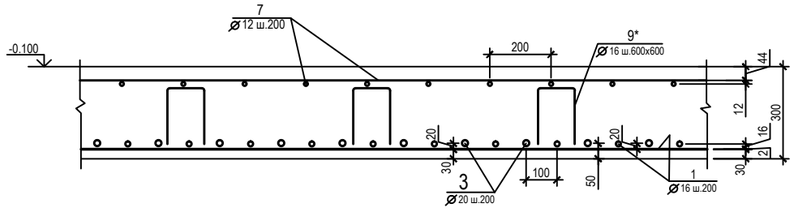

5 – 5
Армирование

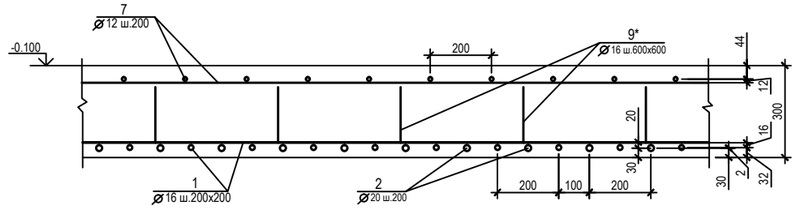

6 – 6
Армирование

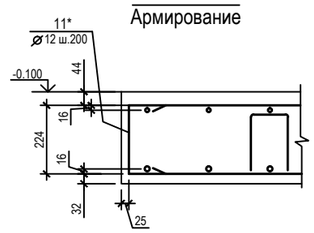

7 – 7
Армирование

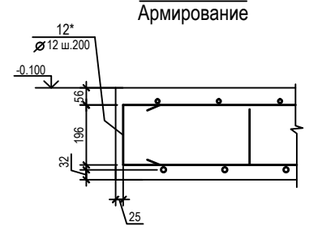

Спецификация материалов монолитного ж.б. перекрытия на отм. -0.100

Позиция	Примечания	Наименование		Кол-во, шт.	Масса ед., кг	Общ. масса, кг
		Детали				
1		Ø16 AIII	L = 48520 м.пг.	-	-	76662
2		Ø20 AIII	L = 8000 мм	1180	19.8	23364
3		Ø20 AIII	L = 11700 мм	612	29	17748
4		Ø20 AIII	L = 8600 мм	144	21.2	3053
5		Ø16 AIII	L = 2390 мм	570	3.8	2166
6		Ø16 AIII	L = 1890 мм	760	3	2280
7		Ø12 AIII	L = 48520 м.пг.			43086
8		Ø25 AIII	L = 3900 мм	3705	15	55575
9*		Ø16 AIII	L = 1110 мм	12253	1.8	22055
10*		Ø8 AI	L = 2080 мм	515	1	515
11*		Ø12 AIII	L = 465 мм	900	0.4	360
12*		Ø12 AIII	L = 435 мм	975	0.4	390
13		Ø20 AIII	L = 1200 м.пг.			2964
14		Ø16 AIII	L = 460 м.пг.	-	-	727
15	выпуски арматуры	Ø12 AIII	L = 2000 мм	236	1.8	425
		Материалы				
	Фундаментная плита	Бетон B35 W4	м3	1382		

Ведомость расхода стали на монолитное ж.б. перекрытие на отм. -0.100

Марка элемента	Изделия арматурные							Всего
	Арматура класса							
	A III					A I		
	ГОСТ 5781-82					ГОСТ 5781-82		
	Ø25	Ø20	Ø16	Ø12	Итого	Ø10	Итого	
монолитная ж/б плита	55575	47129	103890	43836	250430	515	515	250945
выпуски арматуры				425	425	-	-	425
Итого:	55575	47129	103890	44261	250430	515	515	251370

Ведомость элементов

Поз.	Эскиз
5	480 / 1430 / 480
6	480 / 930 / 480
9	250 / 180 / 180 / 250 / 250
10	530 / 610 / 510 / 430
11	120 / 225 / 120
12	120 / 195 / 120

1. Общие указания см. на листе 1.
3. Арматура выполняется в виде арматурной сетки из стержней Ø16 A500C по всему полю плиты.
4. Стыки арматуры выполнять в разбежку, расстояние в плане между стыками должно быть не менее 1000мм, длина нахлеста не менее 40d.
5. В одном сечении стыковать не более 50% арматуры (см. деталь устройства стыков).

0.000=167,200

						Заказчик : ООО "Управляющая компания Прометей" КЖ 1
Изм.	Кол.уч.	Лист	N-док	Подпись	Дата	г. Москва Коровинское шоссе д. 41А, корп.1, корп. 2
ГАП		Румянцев П.Н.				
ГИП		Ярмак И.Л.				Строительство многоэтажного гаража-стоянки
Гл.констр.		Кучеряев А.И.				
Архитектор		Ярмак Д.С.				
Вед.инженер		Шлакова И.В.				Монолитное железобетонное перекрытие на отм. -0.100. Детали армирования. Спецификация материалов.

Стадия	Лист	Листов
Р	20	

ООО "Арт Нуво"