С 22

М 1:50
(2шт.)

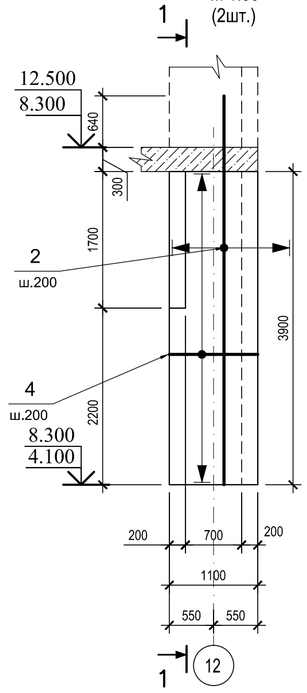

1 - 1

М 1:50

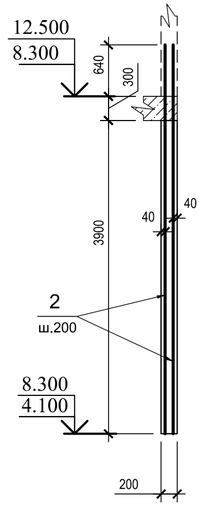

С 23

М 1:50
(2шт.)

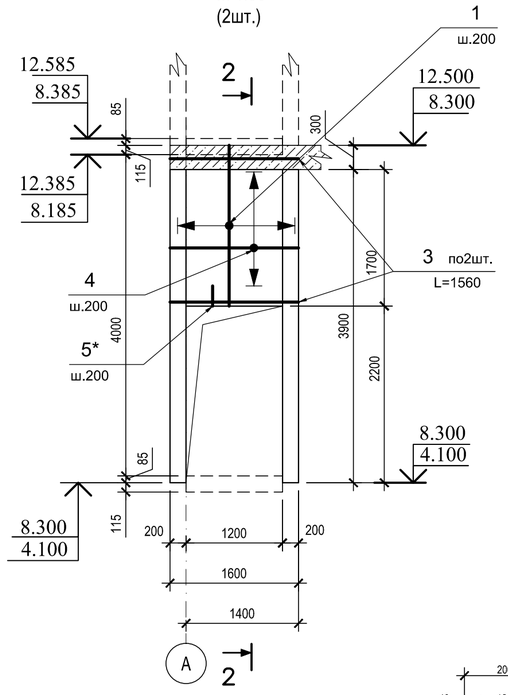

2 - 2

М 1:50

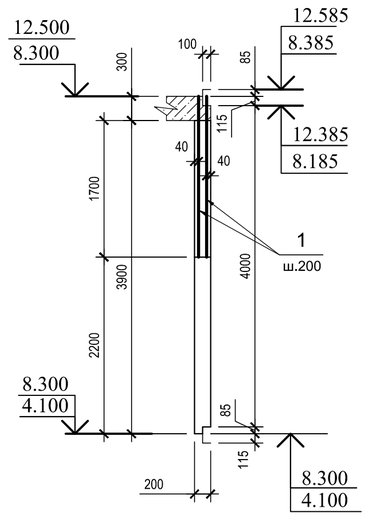

А - А

М 1:50

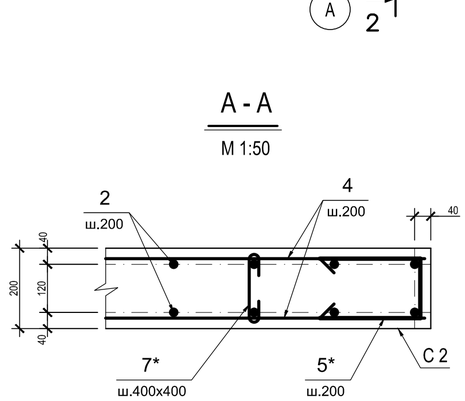

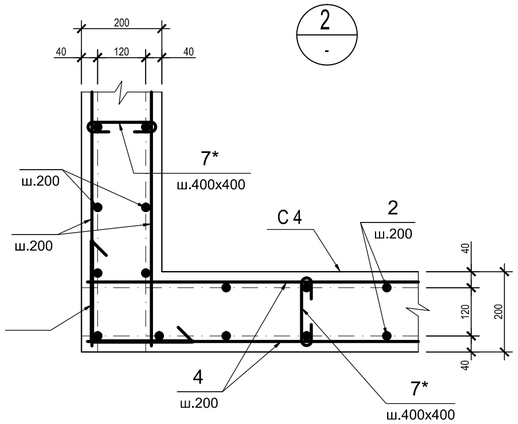

С 24

М 1:50
(8шт.)

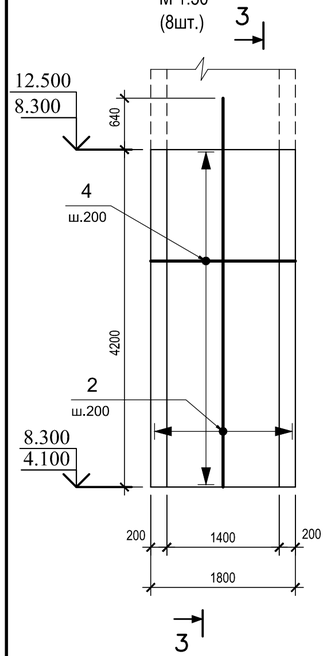

3 - 3

М 1:50

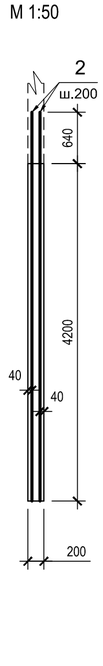

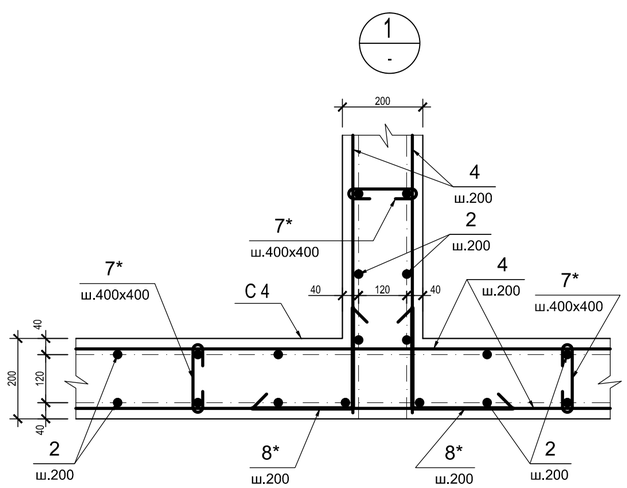

Ведомость деталей

Поз.	Эскиз
5*	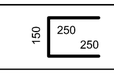
7*	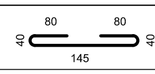
8*	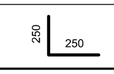

Спецификация монолитных ж.б.стен на отм.4.100,8.300

Поз.	Обозначение	Наименование	Кол.	Масса ед.кг	Масса всех,кг
		Детали			
1		Ø16 AIII L=1960	287	3.1	890
2		Ø16 AIII L=4840	2749	7,64	21002
3		Ø16 AIII L=456 м пг			721
4		Ø12 AIII L=11729 м.пг.			10415
5*		Ø12 AIII L=650	1161	0.6	700
6		Ø16 AIII L=1060	264	1.7	449
7*		Ø 8 AI L=385	7331	0,16	1173
8*		Ø12 AIII L=500	2480	0,45	1116
		Материалы			
		Бетон класса В25		235	м3

Ведомость расхода материалов , кг.

Марка элемента	Арматура								Всего кг.
	Отдельные стержни								
	ГОСТ 5781 - 82					ГОСТ 5781 - 82			
	класса AIII					класса AI			
	Ø16	Ø12			Итого	Ø8		Итого	
Монолитные ж.б.стены	23062	12231			35293	1173		1173	36466

Примечания

1. Общие примечания смотрите на листе КЖ 3-1 .

0.000=167,200

Изм.	Кол.уч.	Лист	N-док	Подпись	Дата	Заказчик : ООО "Управляющая компания Прометей" КЖ 3			
						г. Москва Коровинское шоссе д. 41А, корп.1, корп. 2			
ГАП		Румянцев П.Н.				Строительство многоэтажного гаража-стоянки	Стадия	Лист	Листов
ГИП		Ярмак И.Л.					Р	24	
Гл.констр.		Кучеряев А.И.							
Архитектор		Ярмак Д.С.							
Вед.инженер		Шпакова И.В.				Монолитные ж.б. стены С 22...С 24 на отм.4.100,8.300 . Узлы . Спецификация .	ООО "Арт Нуво"		