


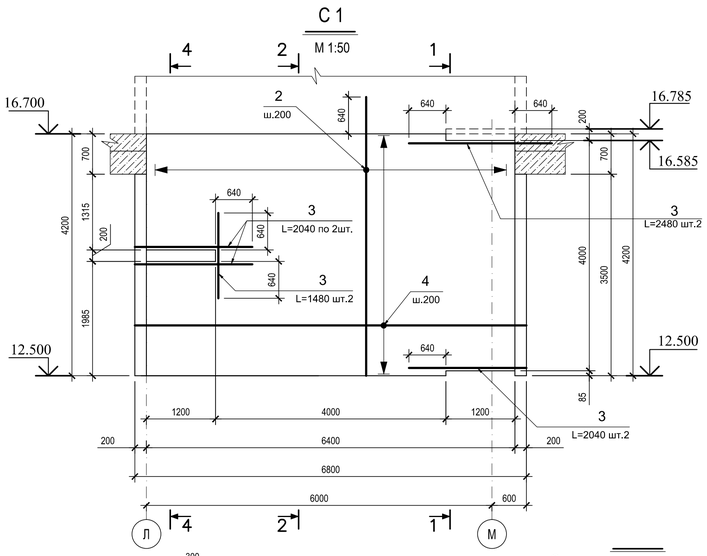














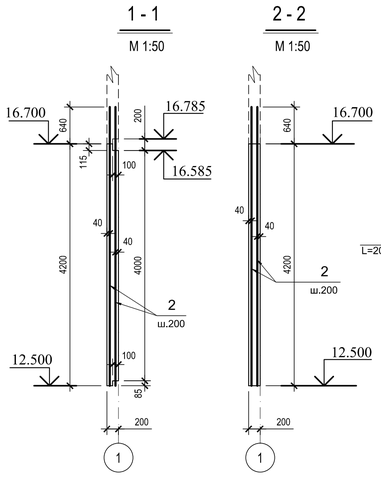


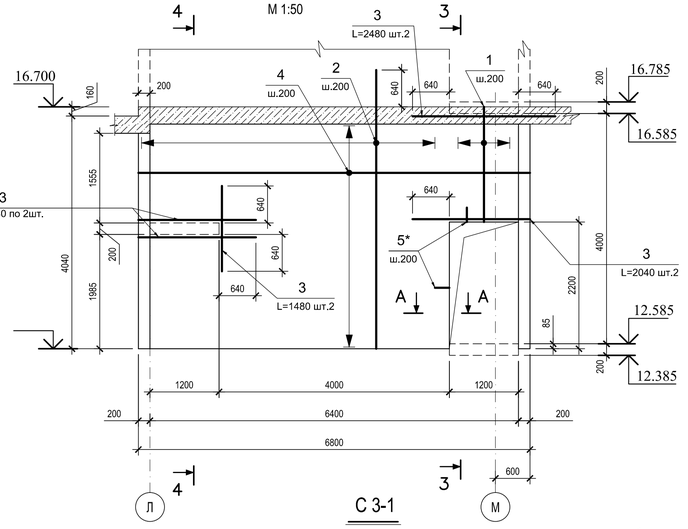


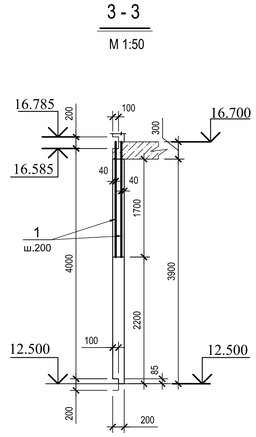


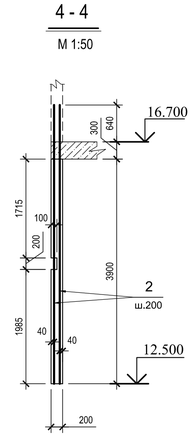

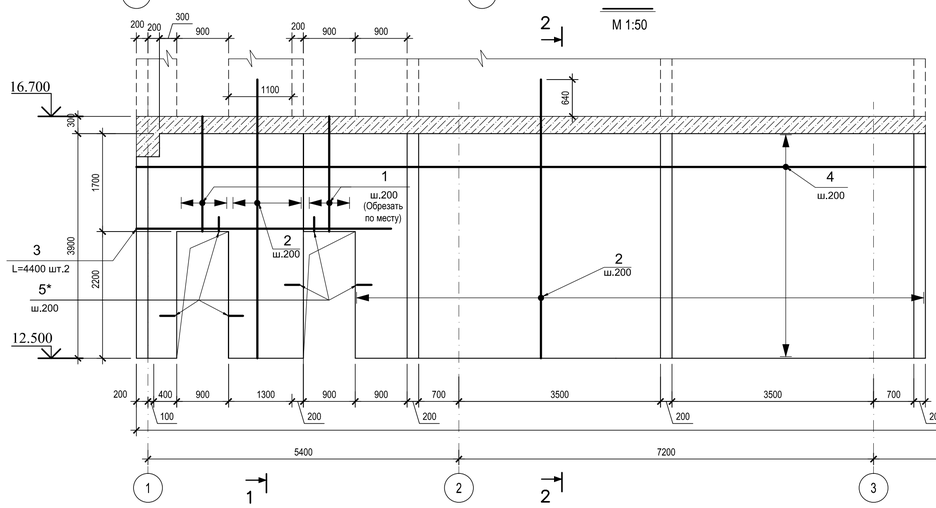
## Примечания

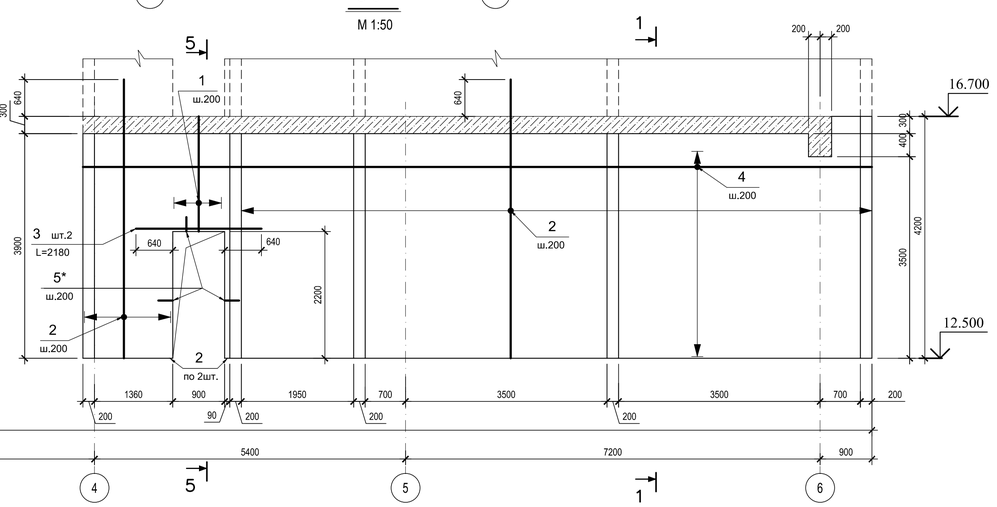1. Общие примечания смотрите на листе КЖ 3-1 .

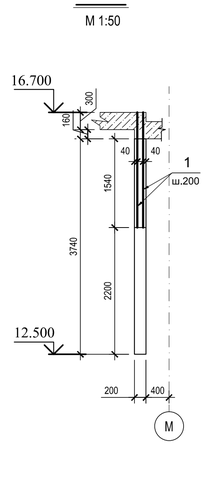0.000=167,200
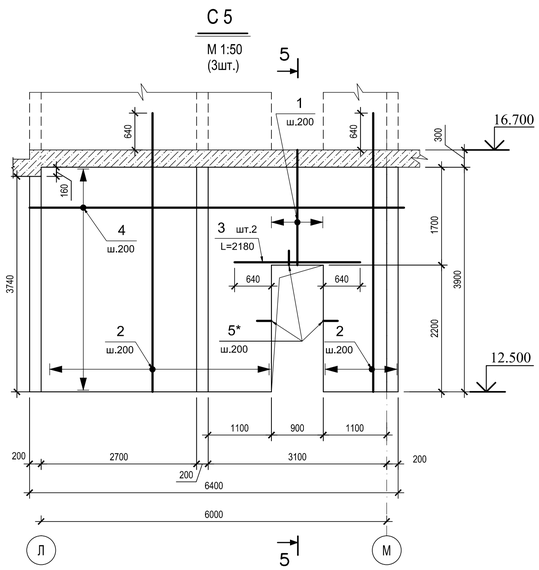
| | | | | | | | |
|---|---|---|---|---|---|---|---|
| | | | | | | Заказчик : ООО "Управляющая компания Прометей" | КЖ 3 |
| | | | | | | г. Москва Коровинское шоссе д. 41А, корп.1, корп. 2 | |
| Изм. | Кол.уч. | Лист | N-док | Подпись | Дата | Строительство многоэтажного гаража-стоянки | Стадия: Р; Лист: 32; Листов: |
| ГАП | | Румянцев П.Н. | | | | | |
| ГИП | | Ярмак И.Л. | | | | | |
| Гл.констр. | | Кучеряев А.И. | | | | | |
| Архитектор | | Ярмак Д.С. | | | | | |
| Вед.инженер | | Шпакова И.В. | | | | Монолитные ж.б. стены С 1...С 3, С 5, С 6 на отм12.500 | ООО "Арт Нуво" |

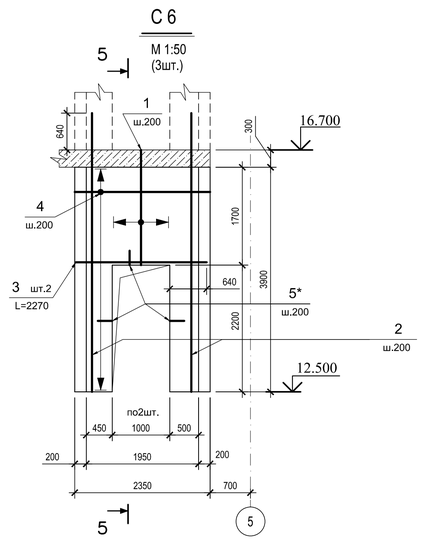.

А 1