


С х е м а р а з в о д к и в о д о с н а б ж е н и я

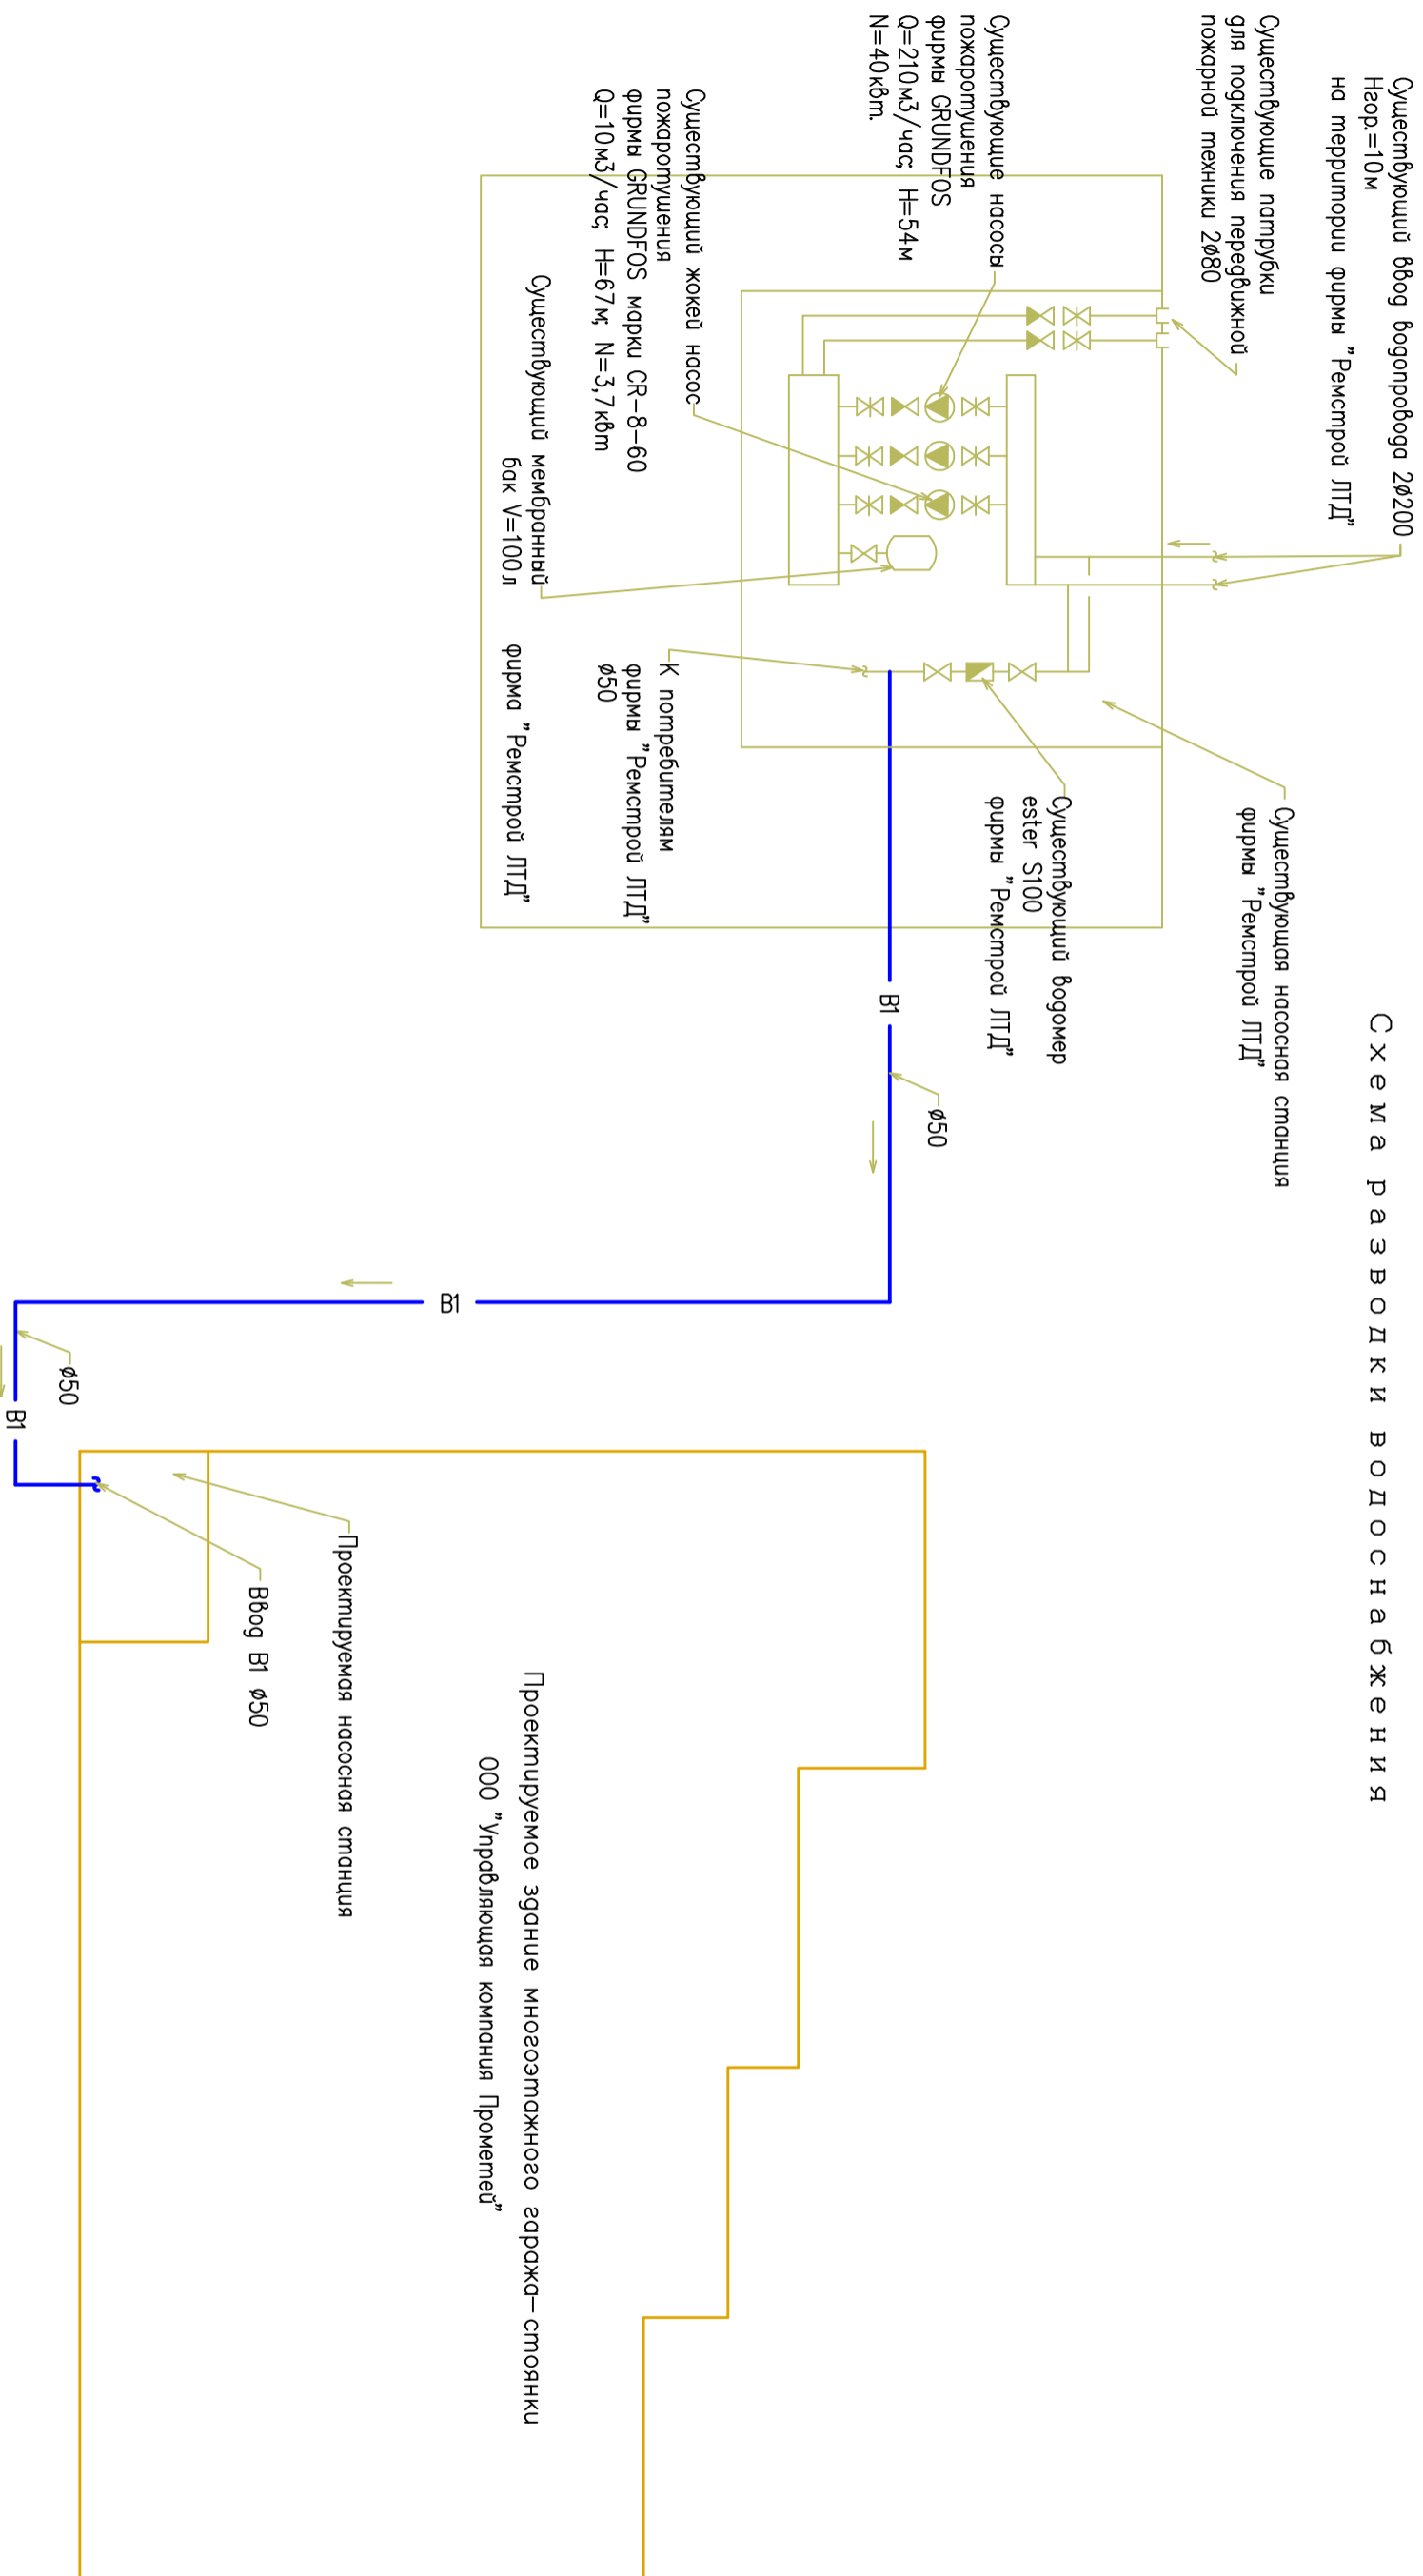

У с л о в н ы е о б о з н а ч е н и я

— В1 — Хозяйственно-питательной водопровод

				шпфр		27.02.2015 ВК	
				Заказчик: ООО "Управляющая компания "Прометей"			
				г. Москва Коробинское шоссе вл.41А, корп.1, корп.2			
Изм.	Код.уч.	Лист	Нрок	Подл.	Дата		
		Ярмак				Строительство многоэтажного гаража-стоянки	
Разраб.		Павшук		<i>flava</i>		Стация	Лист
						Р	2
						ООО "Арт Нуво"	

март 2016г