
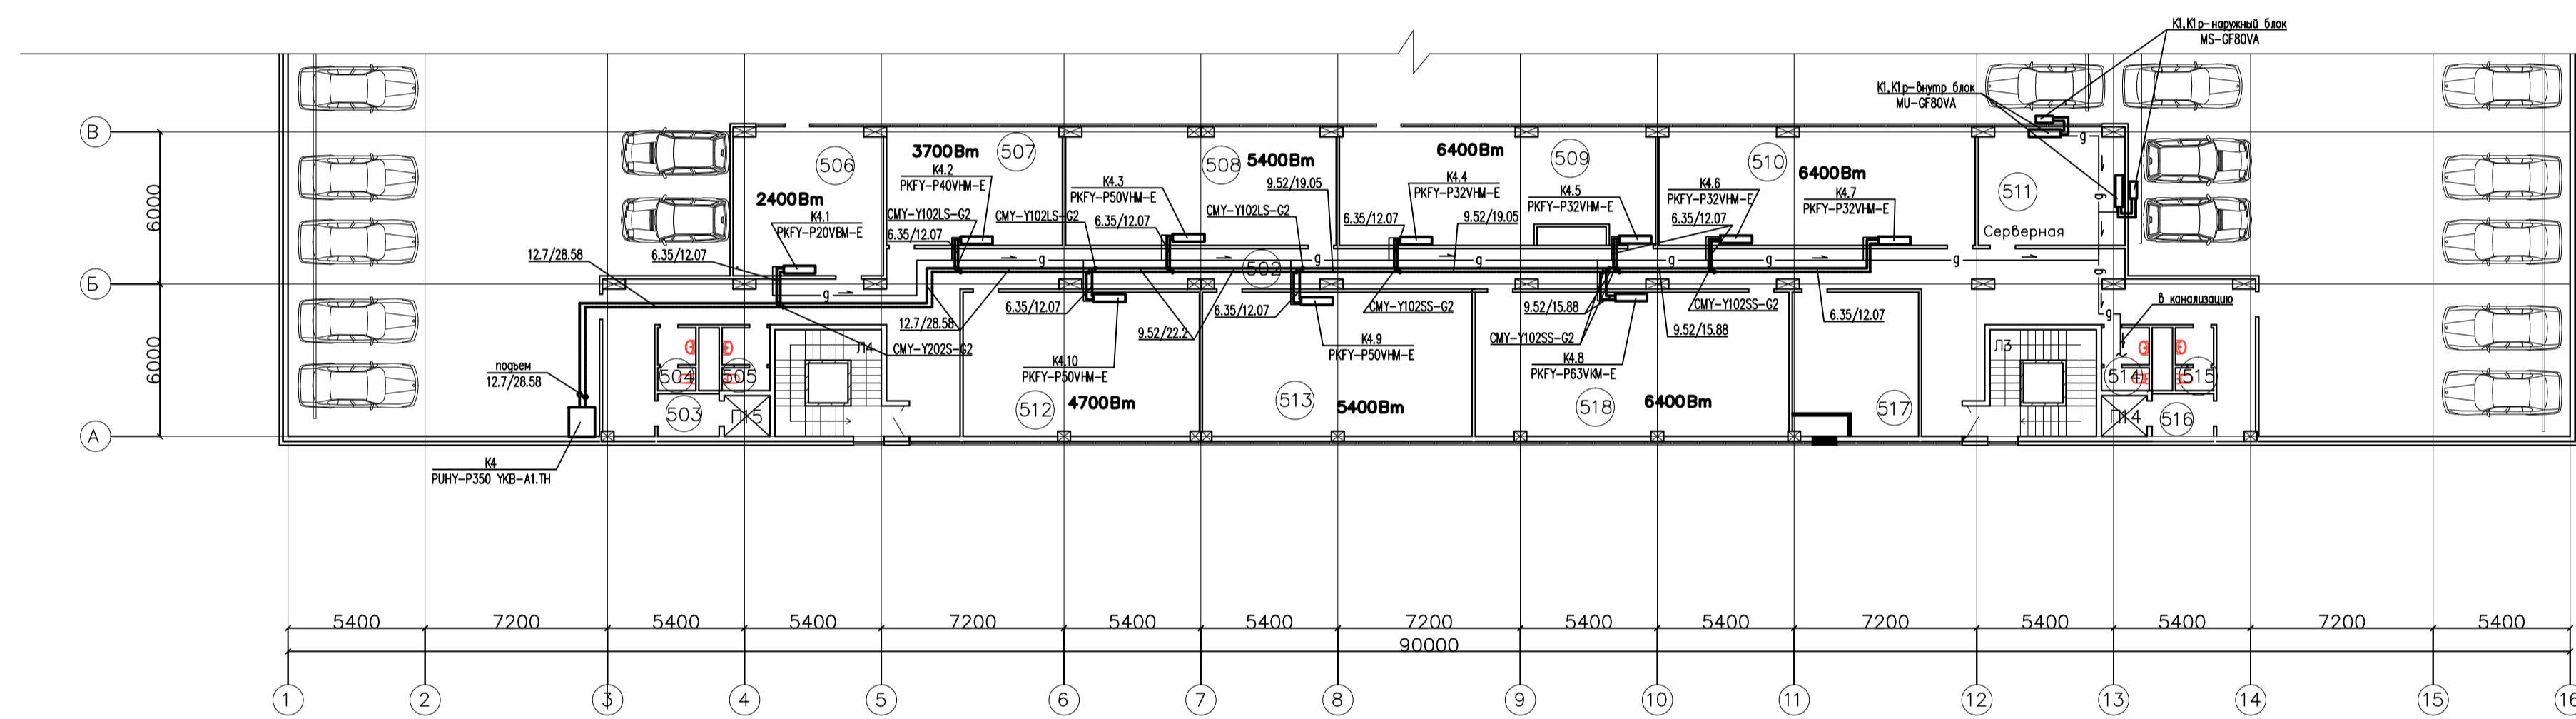


План 5-го этажа с системой кондиционирования

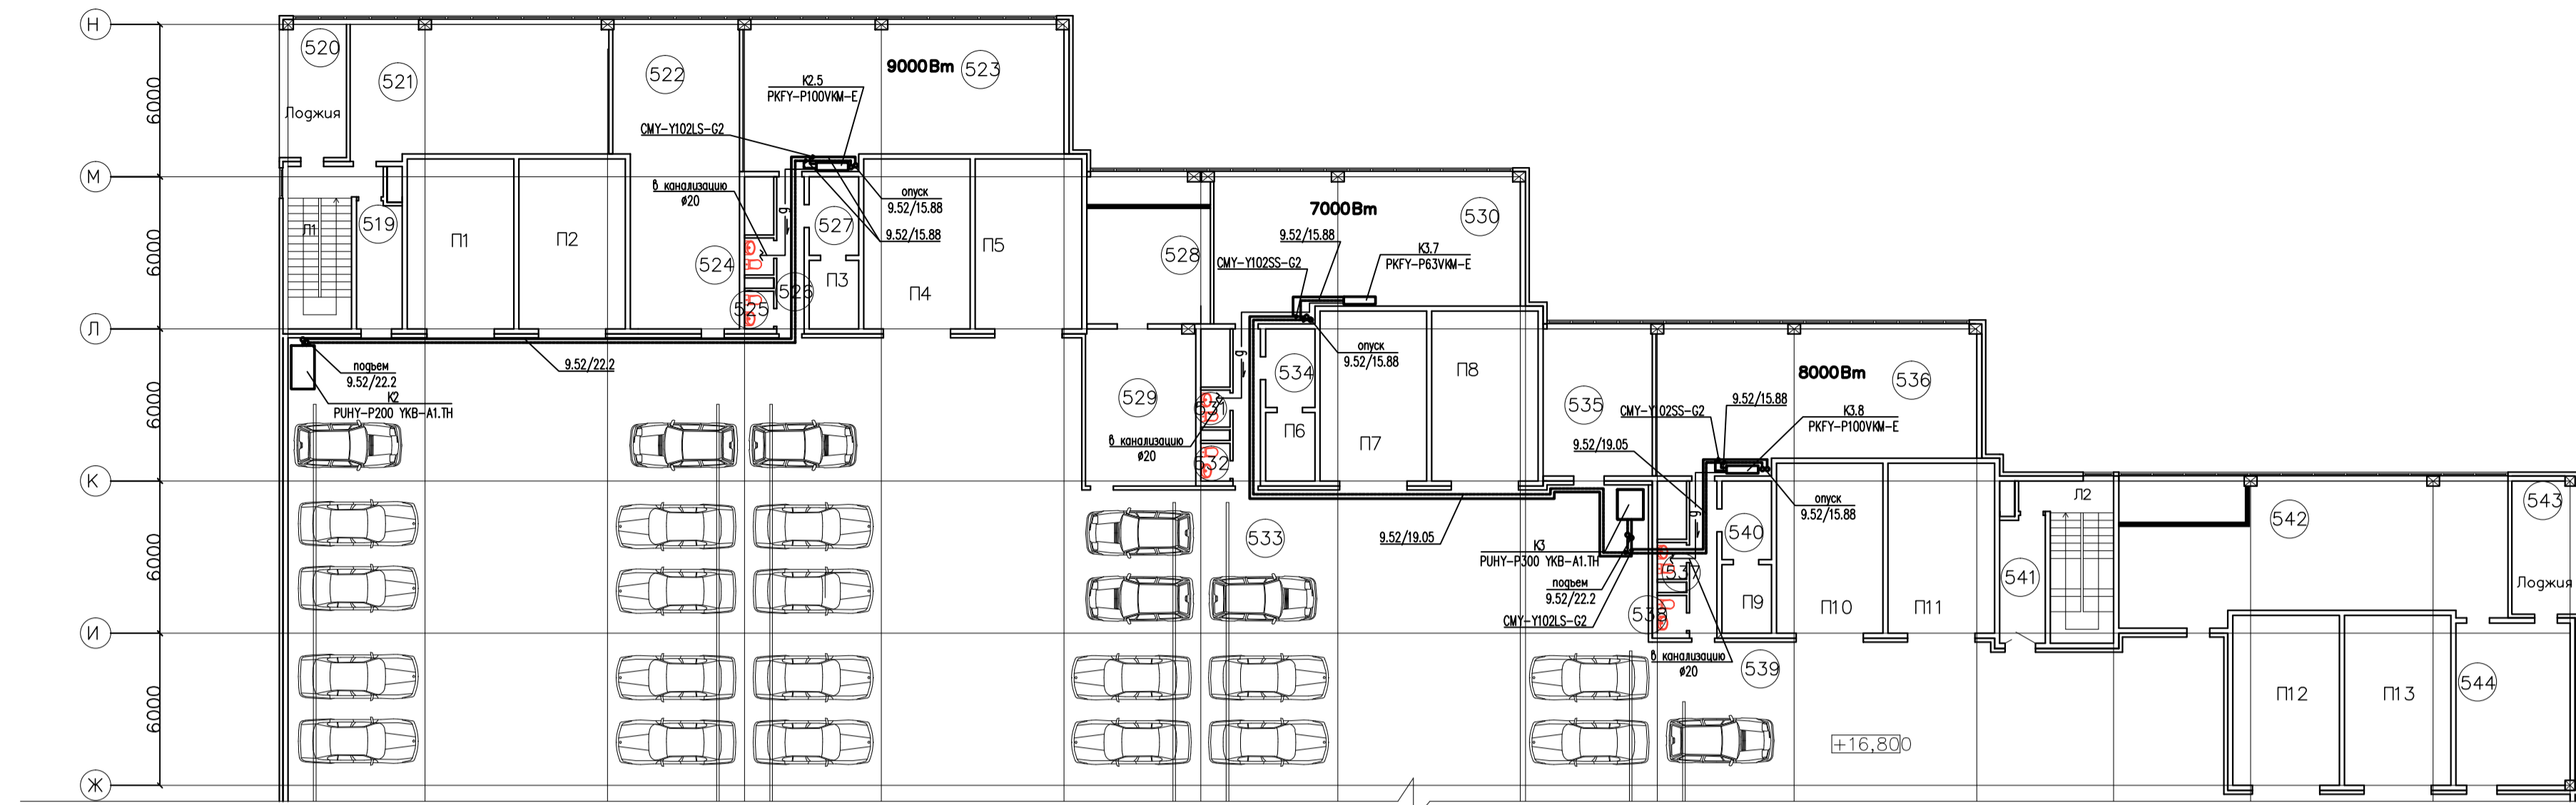

План 4-го этажа с системой кондиционирования



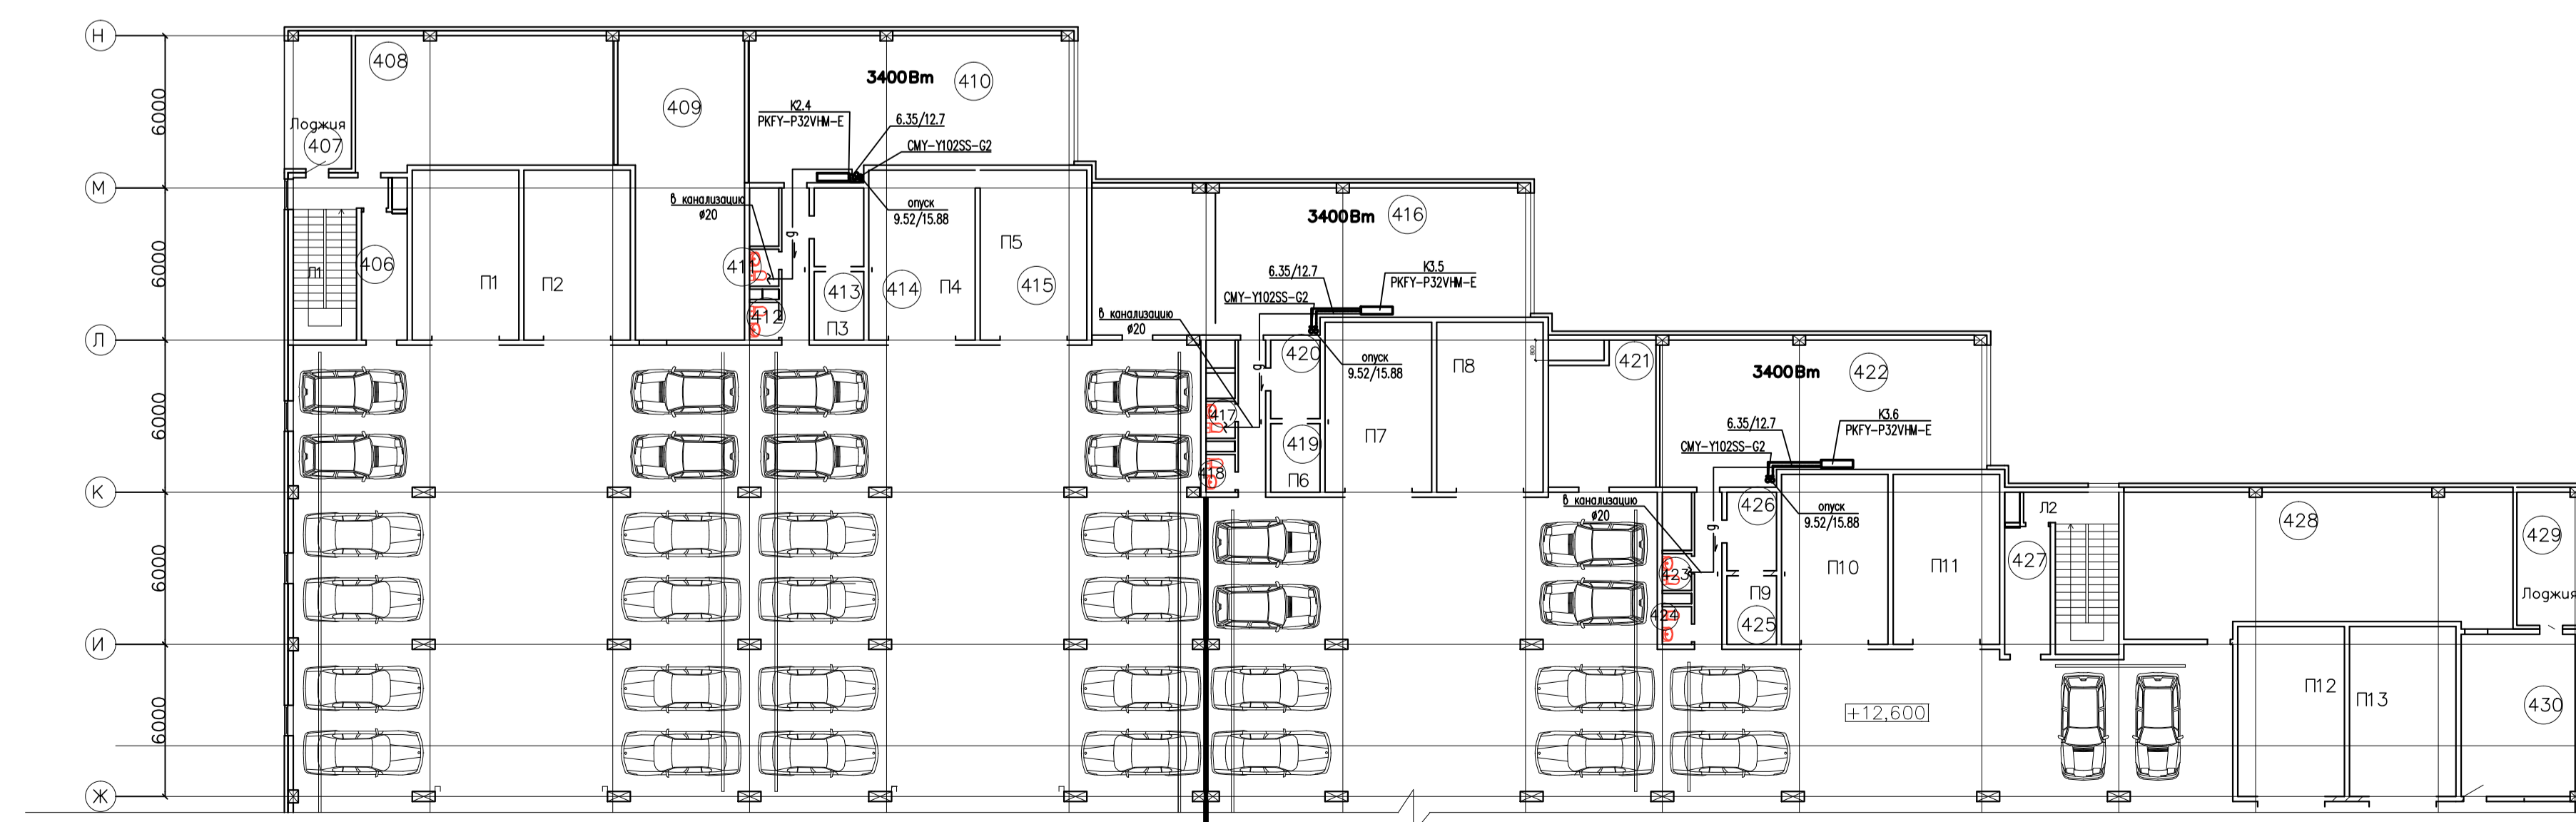


Схема К1, К4.

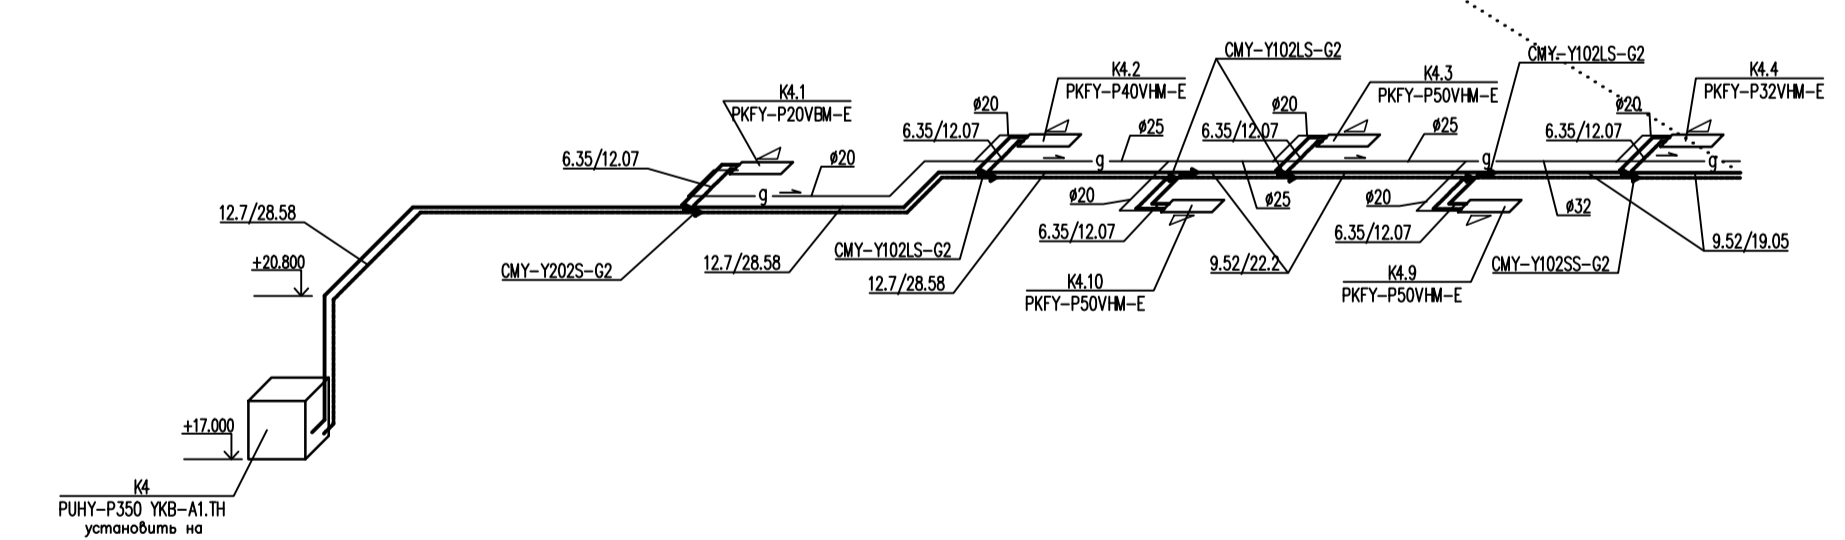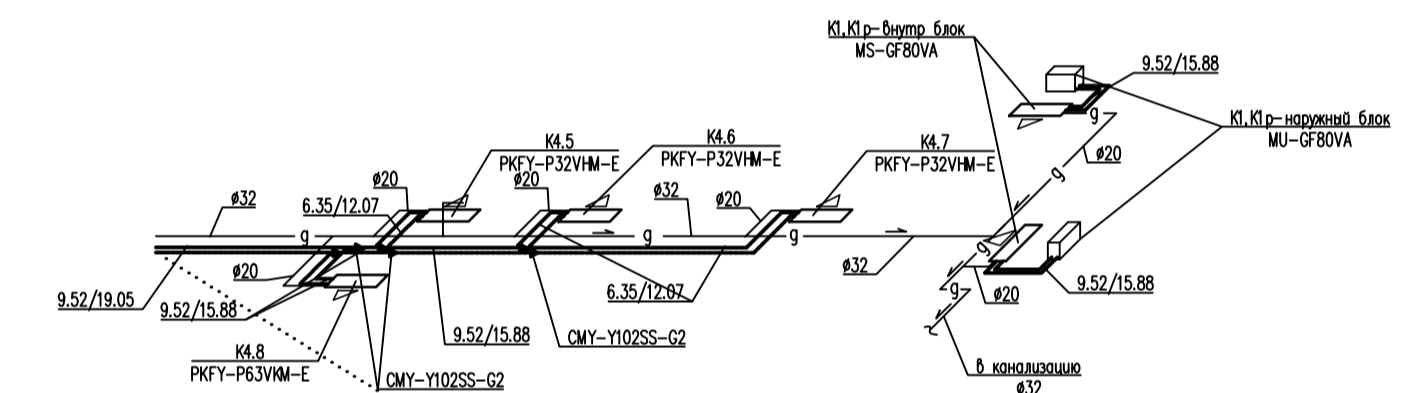

Изм.	№	Лист	№	док.	Подпись	Дата	шифр Заказчик: 000 "Управляющая компания Прометей"	27.02.2015	ОВ
Гип	Ярмак	Лист	№	Листов	Дата	Многоэтажный гараж стоянка по адресу: Г. Москва Коробинское шоссе вл. 41А, корп.1, корп. 2	Стаядя	Лист	Листов
Разраб.	Панова	Р	17			Новое строительство многоэтажного гаража-стоянки	Р	17	
						Кондиционирование. План 4 - 5 этажей. Схема К1, К4.			000 "Арт Нуво"