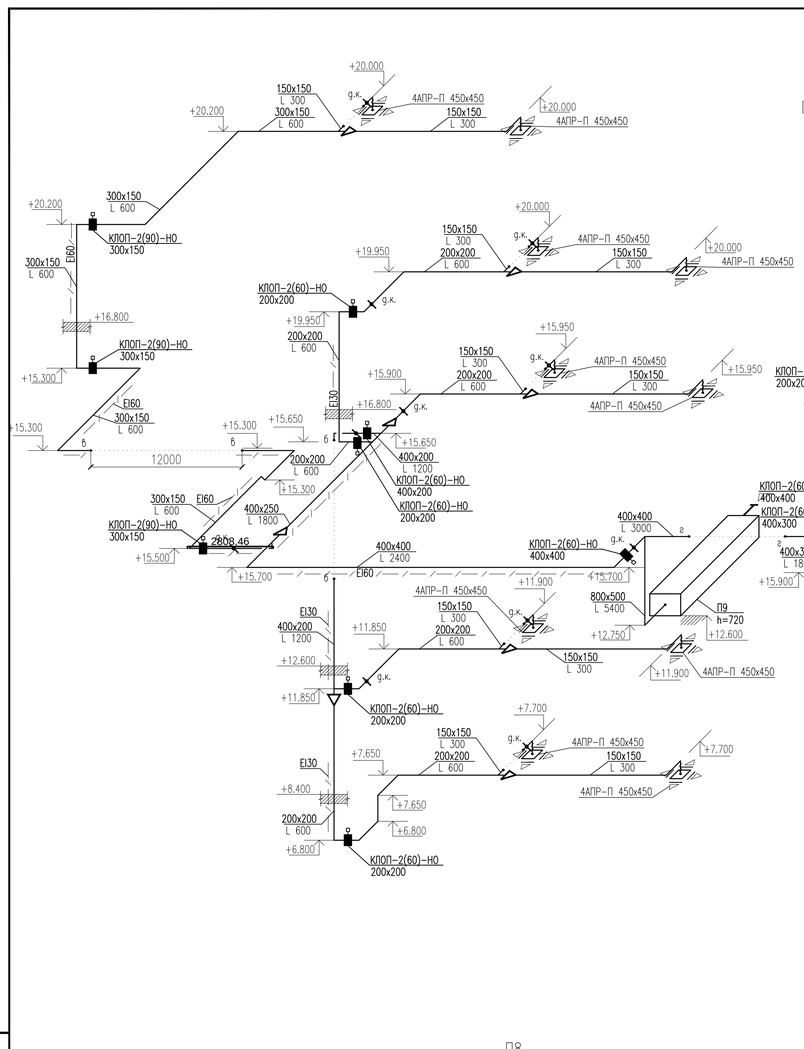

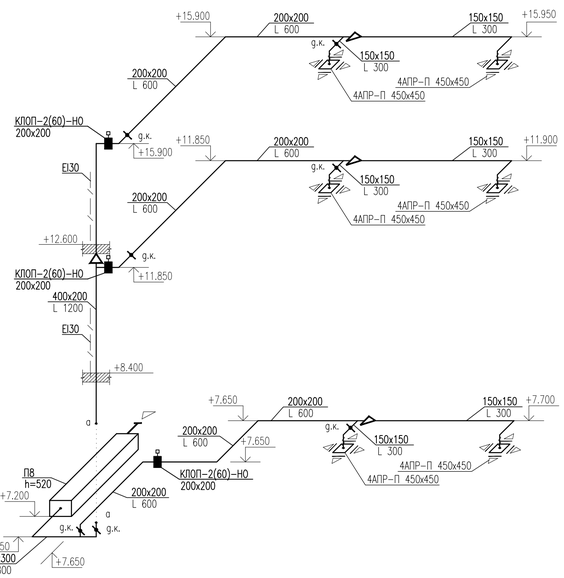

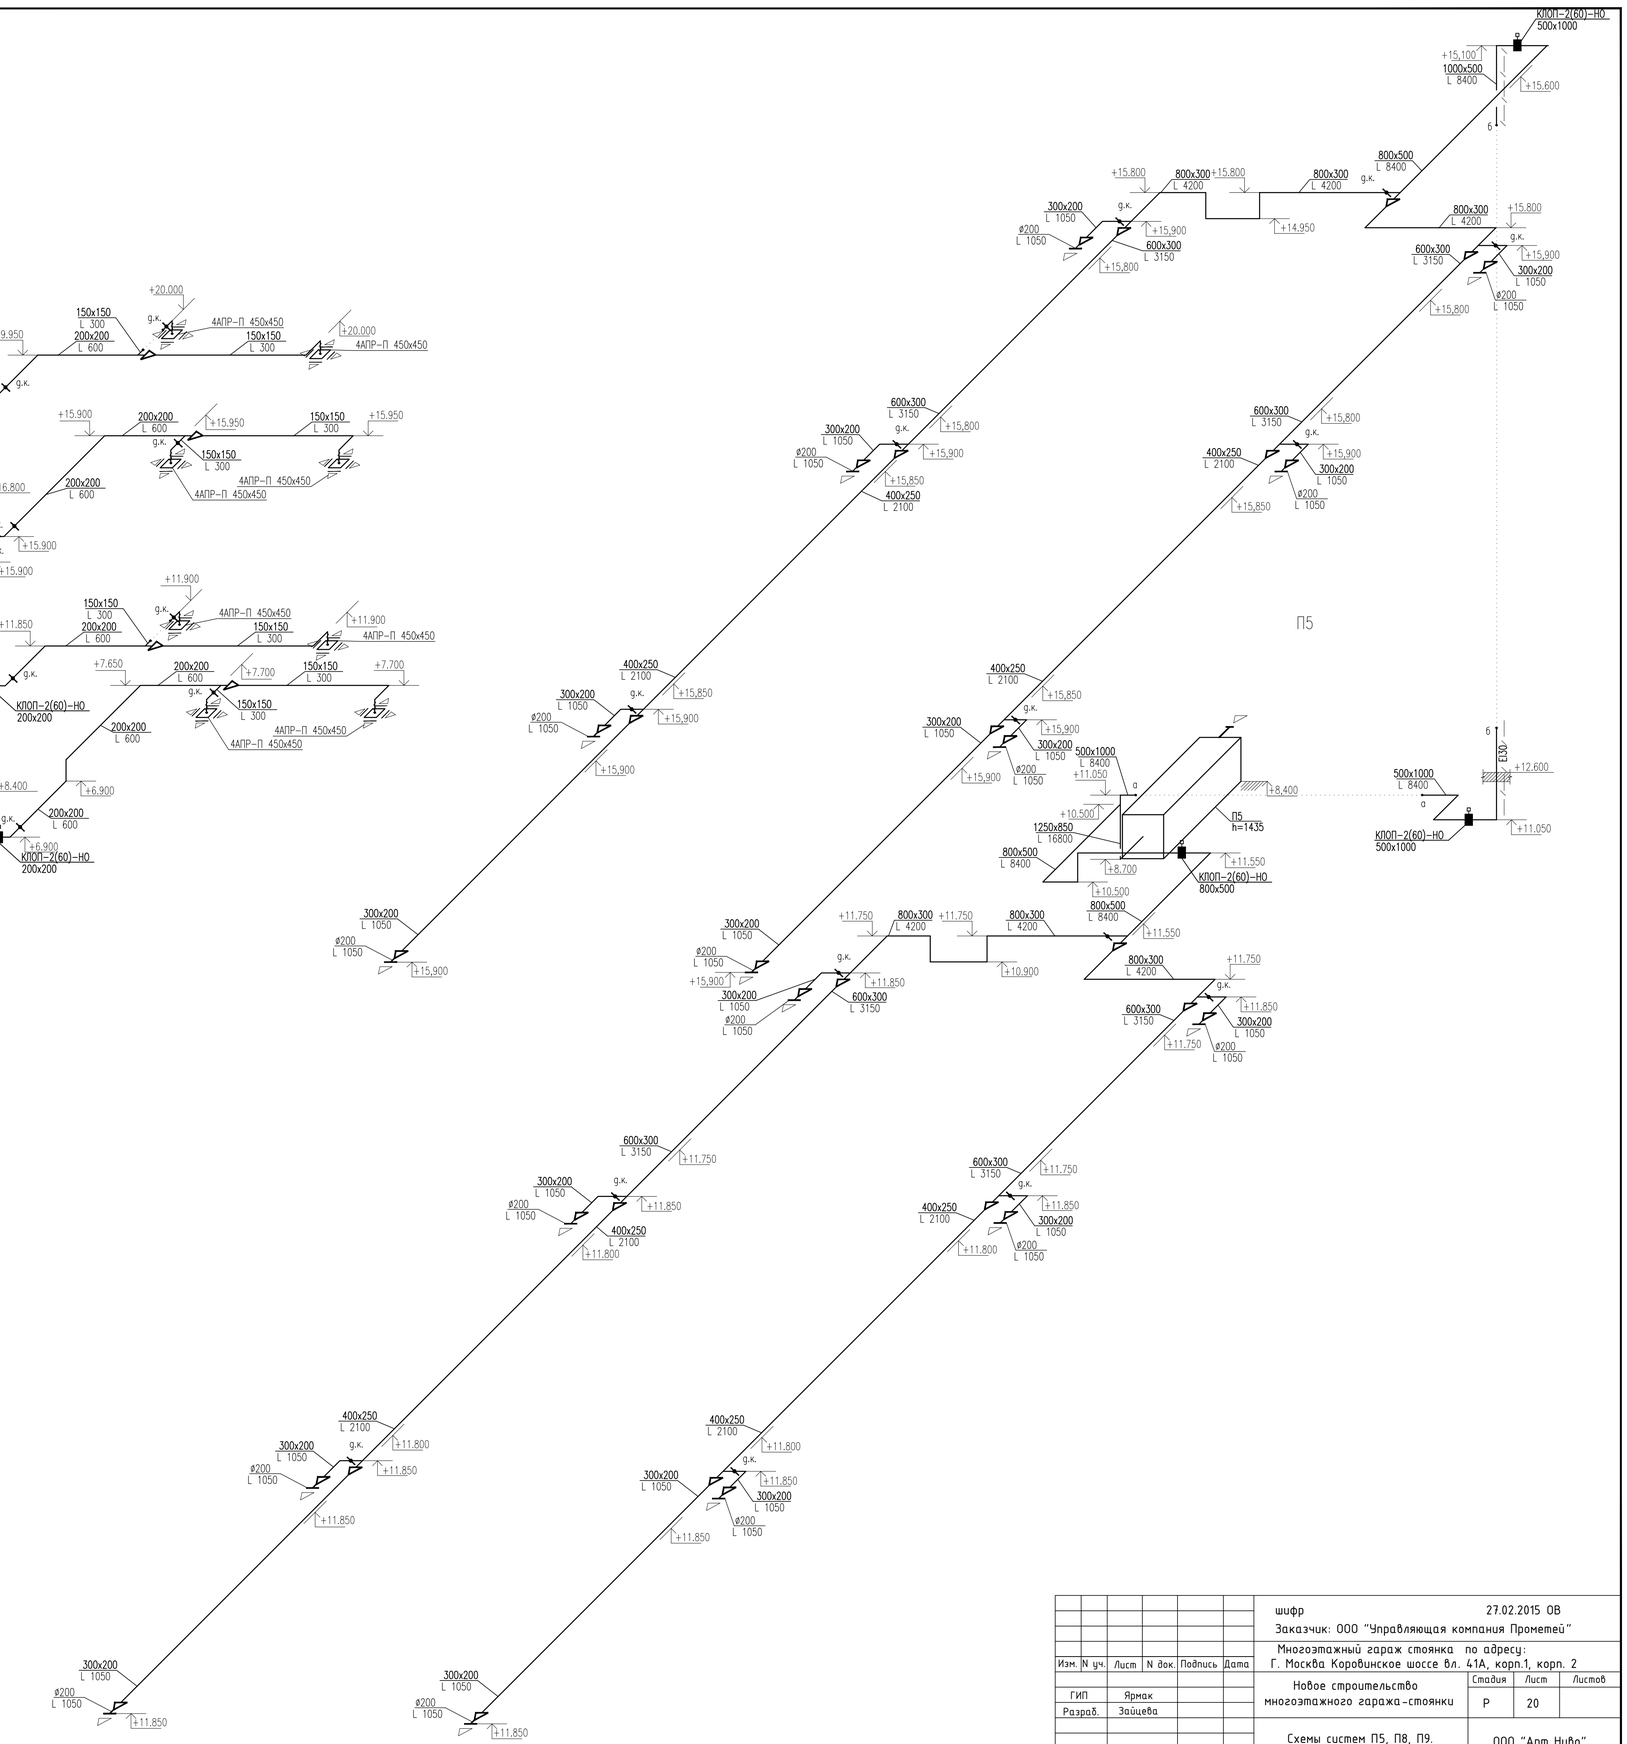

Изм.	N уч.	Лист	N док.	Подпись	Дата				
ГИП		Ярмак							
Разраб.		Зайцева							

шифр 27.02.2015 ОВ

Заказчик: ООО "Управляющая компания Прометей"

Многоэтажный гараж стоянка по адресу:
Г. Москва Коровинское шоссе вл. 41А, корп.1, корп. 2

Новое строительство многоэтажного гаража-стоянки

Стадия	Лист	Листов
Р	20	

Схемы систем П5, П8, П9.

ООО "Арт Нуво"

СОГЛАСОВАНО

Взам. инв. N

Подп. и дата

Инв. N подл.