П6

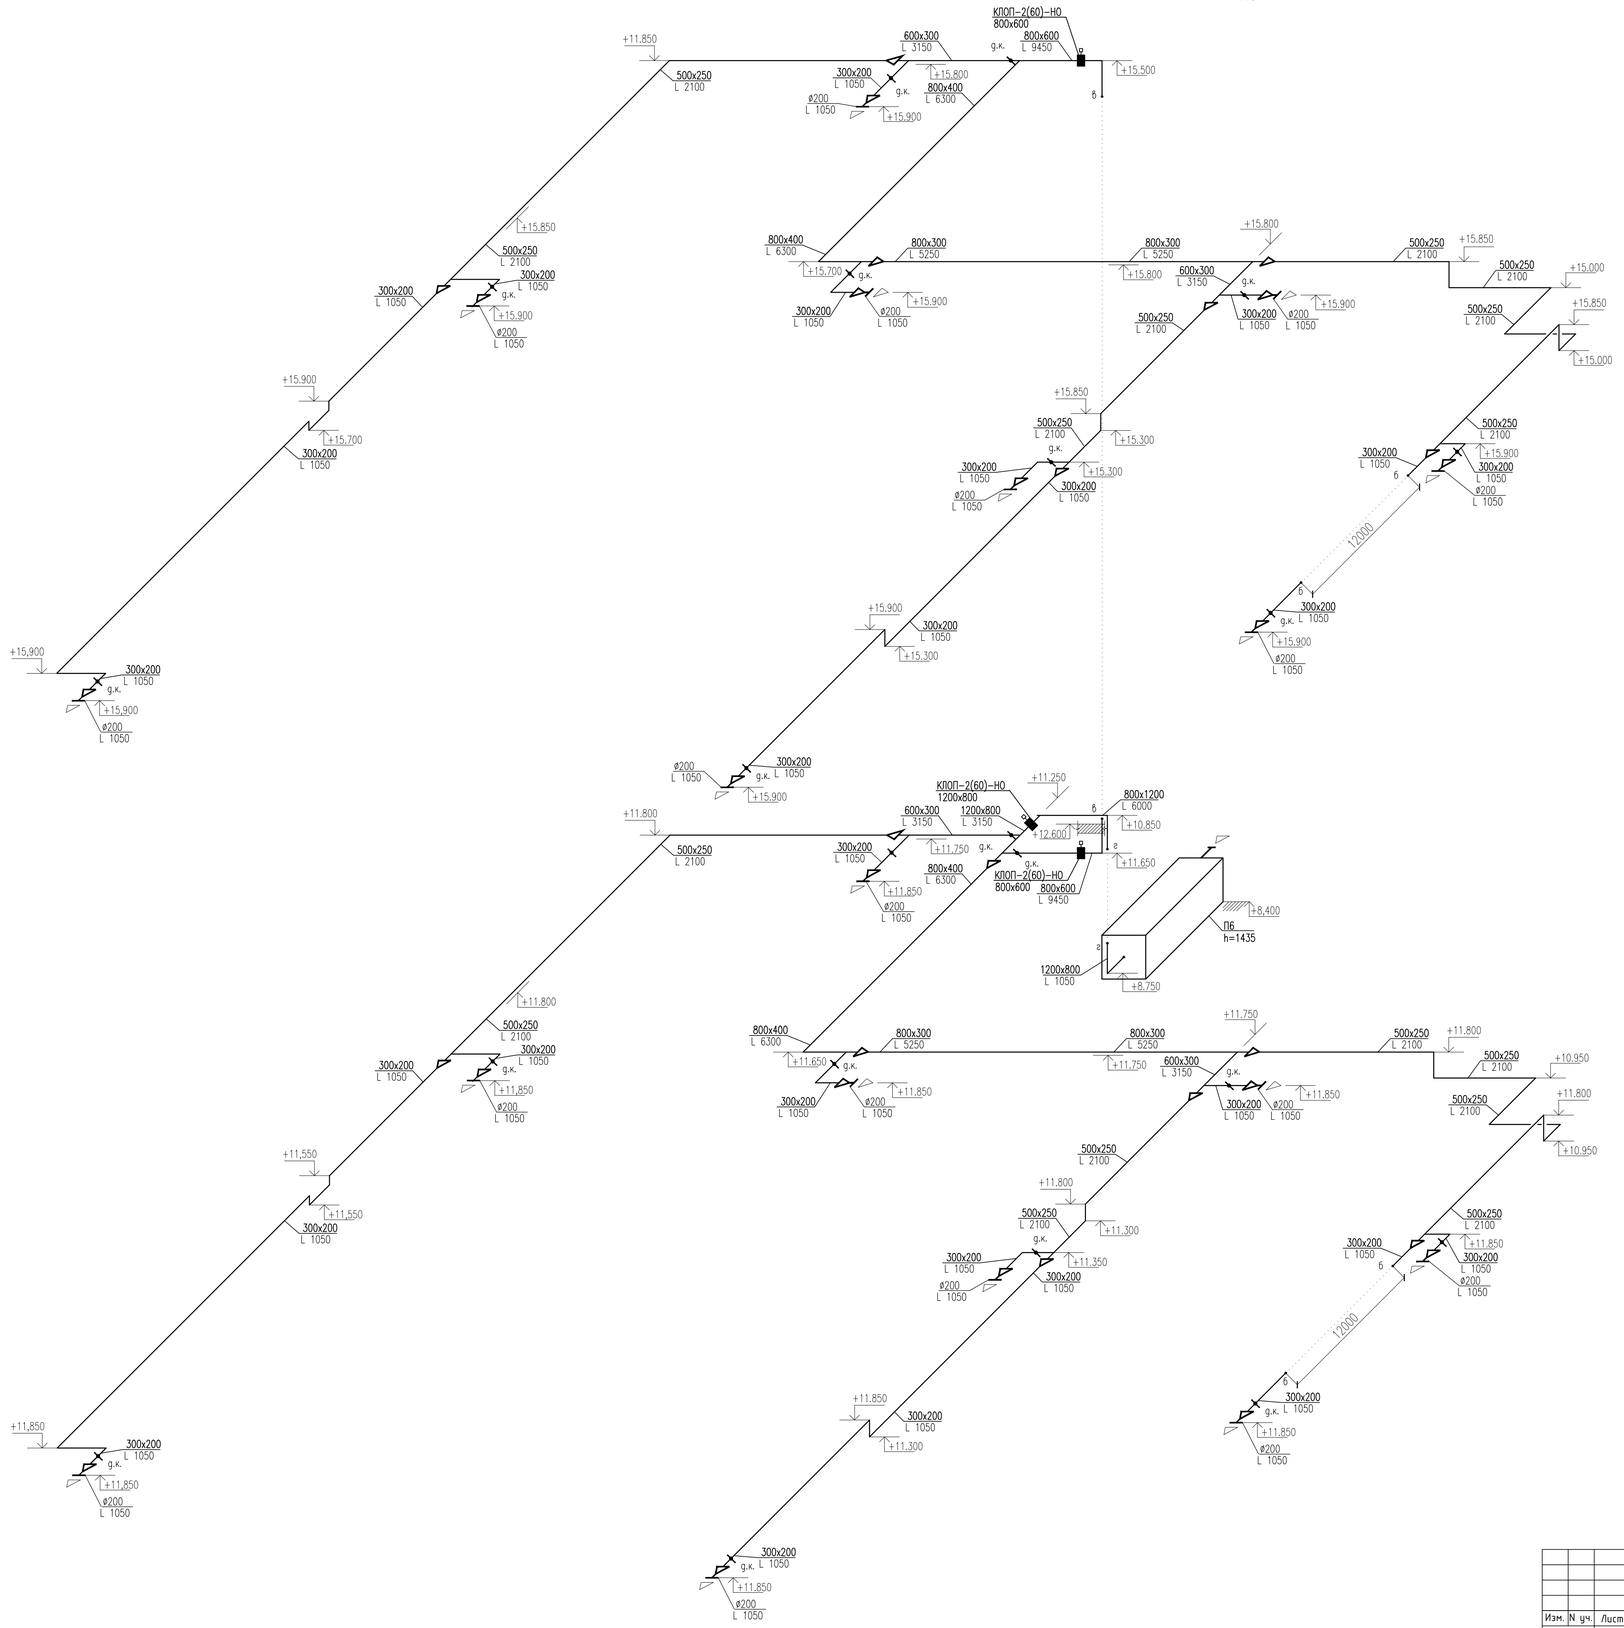

						шифр	27.02.2015 ОВ
						Заказчик: ООО "Управляющая компания Прометей"	
						Многоэтажный гараж стоянка по адресу: Г. Москва Коровинское шоссе вл. 41А, корп.1, корп. 2	
Изм.	N уч.	Лист	N док.	Подпись	Дата		
						Новое строительство многоэтажного гаража-стоянки	Стадия: Р; Лист: 21; Листов:
ГИП		Ярмак					
Разраб.		Зайцева				Схема системы П6.	ООО "Арт Нуво"

СОГЛАСОВАНО

Взам. инв. N

Подп. и дата

Инв. N подл.