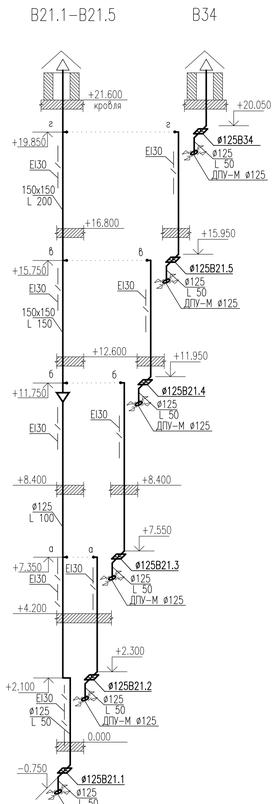

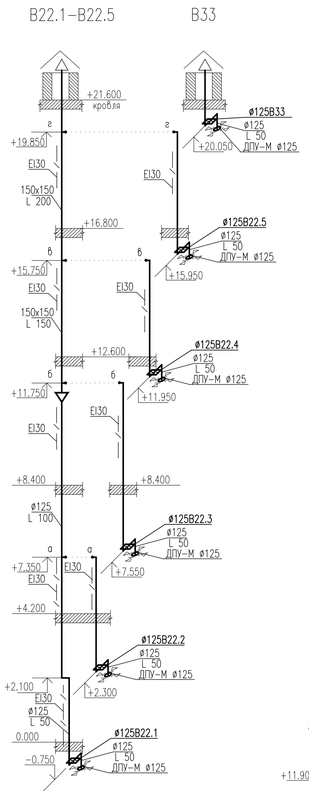

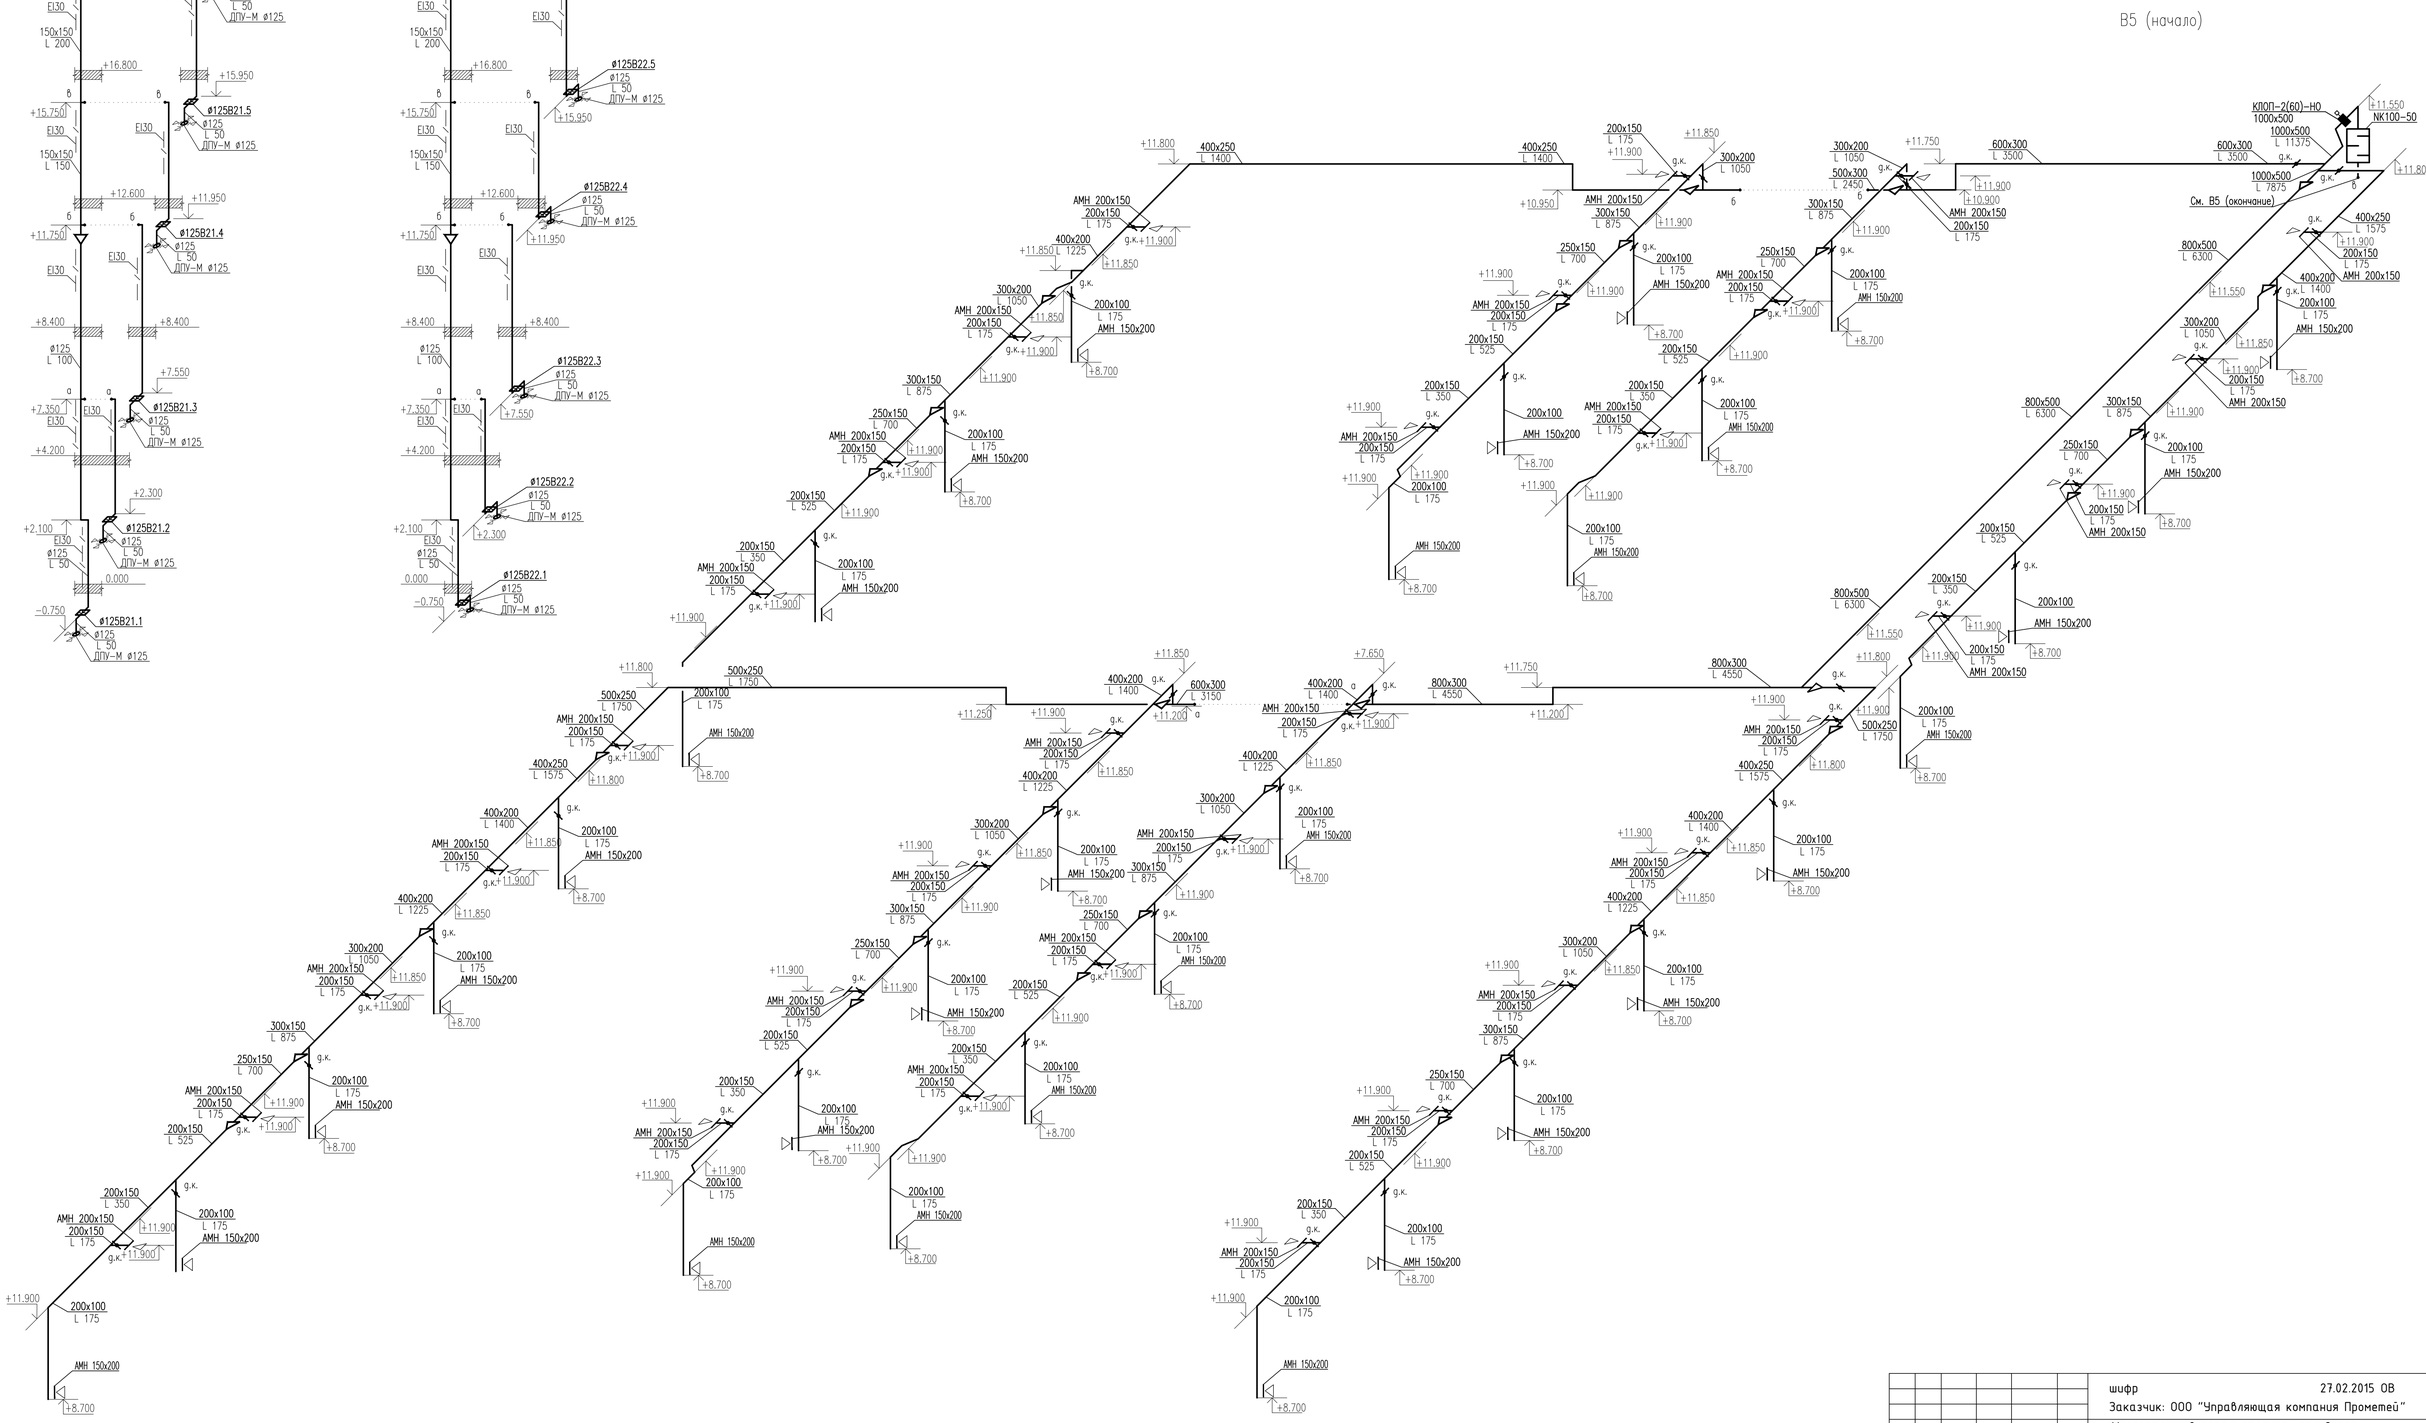

1. Места прокладки, привязки и отметки воздуховодов уточнить при монтаже.
2. Все вертикальные и горизонтальные воздуховоды, проложенные по помещениям, зашить после монтажа вентиляции.
3. Места прохода воздуховодов через перекрытия заделать негорючим материалом с требуемым пределом огнестойкости перекрытия.

						шифр		27.02.2015 ОВ
						Заказчик: ООО "Управляющая компания Прометей"		
						Многоэтажный гараж стоянка по адресу: Г. Москва Коровинское шоссе вл. 41А, корп.1, корп. 2		
Изм.	N уч.	Лист	N док.	Подпись	Дата			
ГИП		Ярмак				Новое строительство многоэтажного гаража-стоянки	Стадия	Лист	Листов
Разраб.		Зайцева					Р	28	
						Схемы систем В5 (начало), В21.1–В21.5, В22.1–В22.5, В33, В34.	ООО "Арт Нуво"	

СОГЛАСОВАНО

Взам. инв. N

Подп. и дата

Инв. N подл.