В5 (окончание)

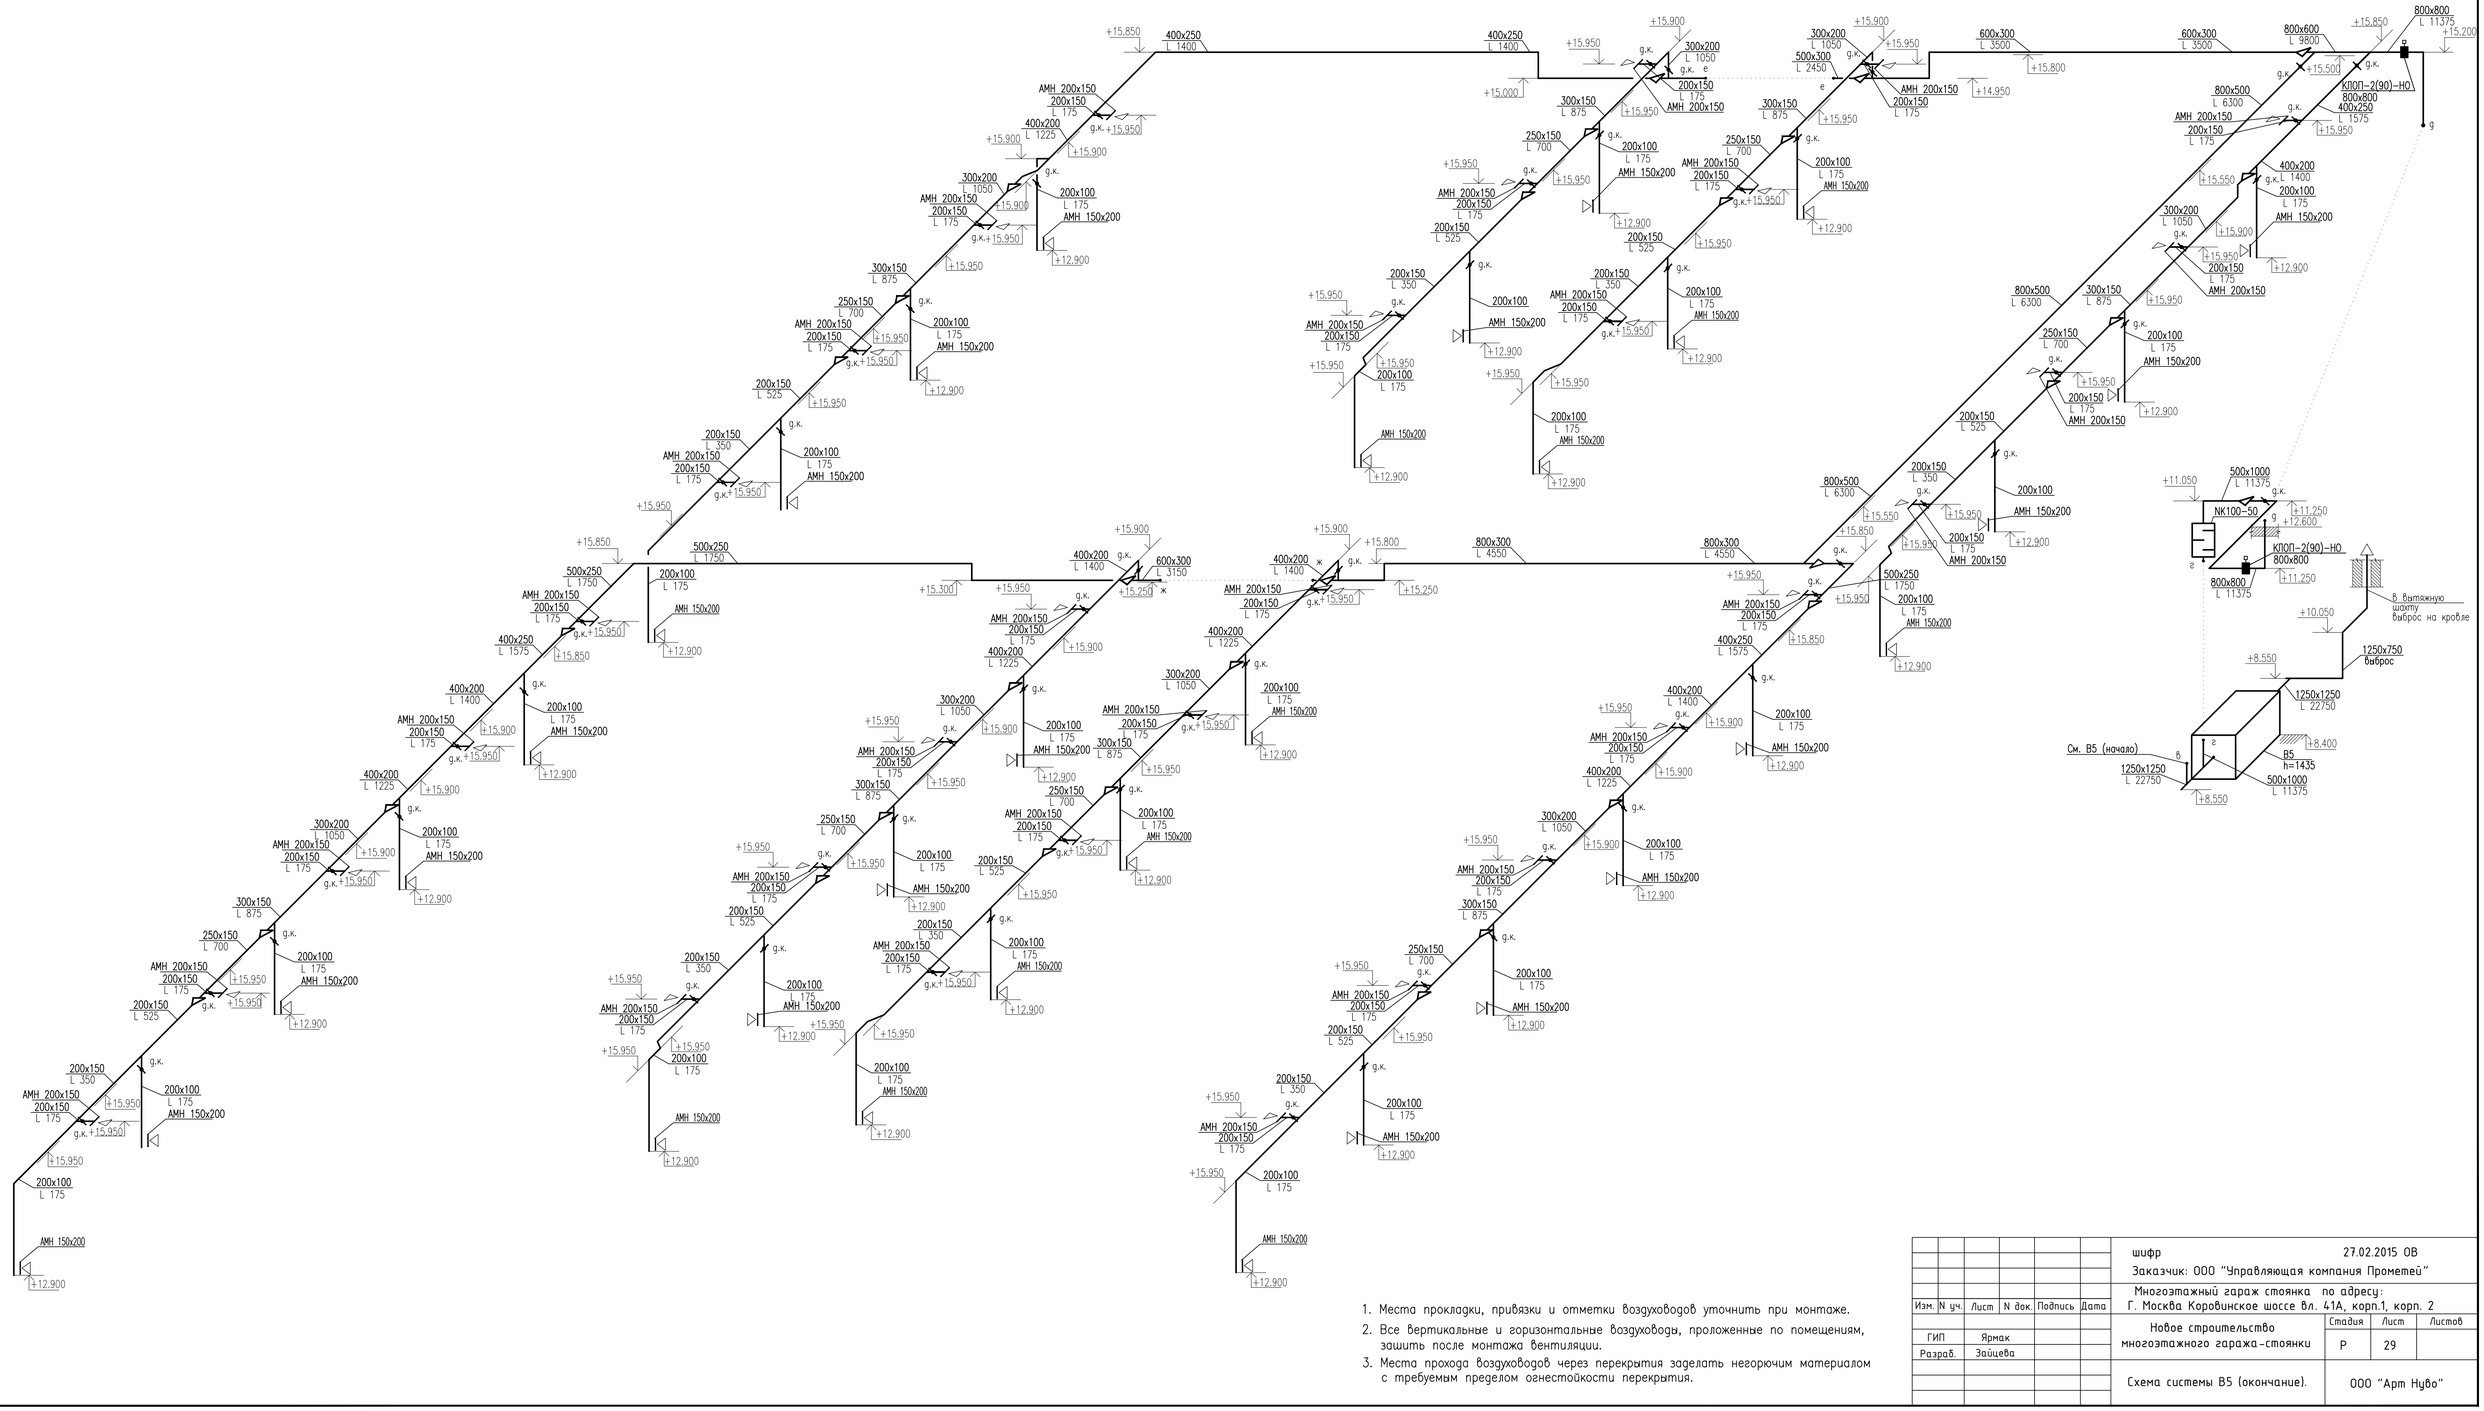

1. Места прокладки, привязки и отметки воздуховодов уточнить при монтаже.
2. Все вертикальные и горизонтальные воздуховоды, проложенные по помещениям, зашить после монтажа вентиляции.
3. Места прохода воздуховодов через перекрытия заделать негорючим материалом с требуемым пределом огнестойкости перекрытия.

						шифр	27.02.2015 ОВ
						Заказчик: ООО "Управляющая компания Прометей"	
						Многоэтажный гараж стоянка по адресу: Г. Москва Коровинское шоссе вл. 41А, корп.1, корп. 2	
Изм.	N уч.	Лист	N док.	Подпись	Дата		
ГИП		Ярмак				Новое строительство многоэтажного гаража-стоянки	Стадия: Р; Лист: 29; Листов:
Разраб.		Зайцева					
						Схема системы В5 (окончание).	ООО "Арт Нуво"

СОГЛАСОВАНО

Взам. инв. N

Подп. и дата

Инв. N подл.