План подвала с системами вентиляции

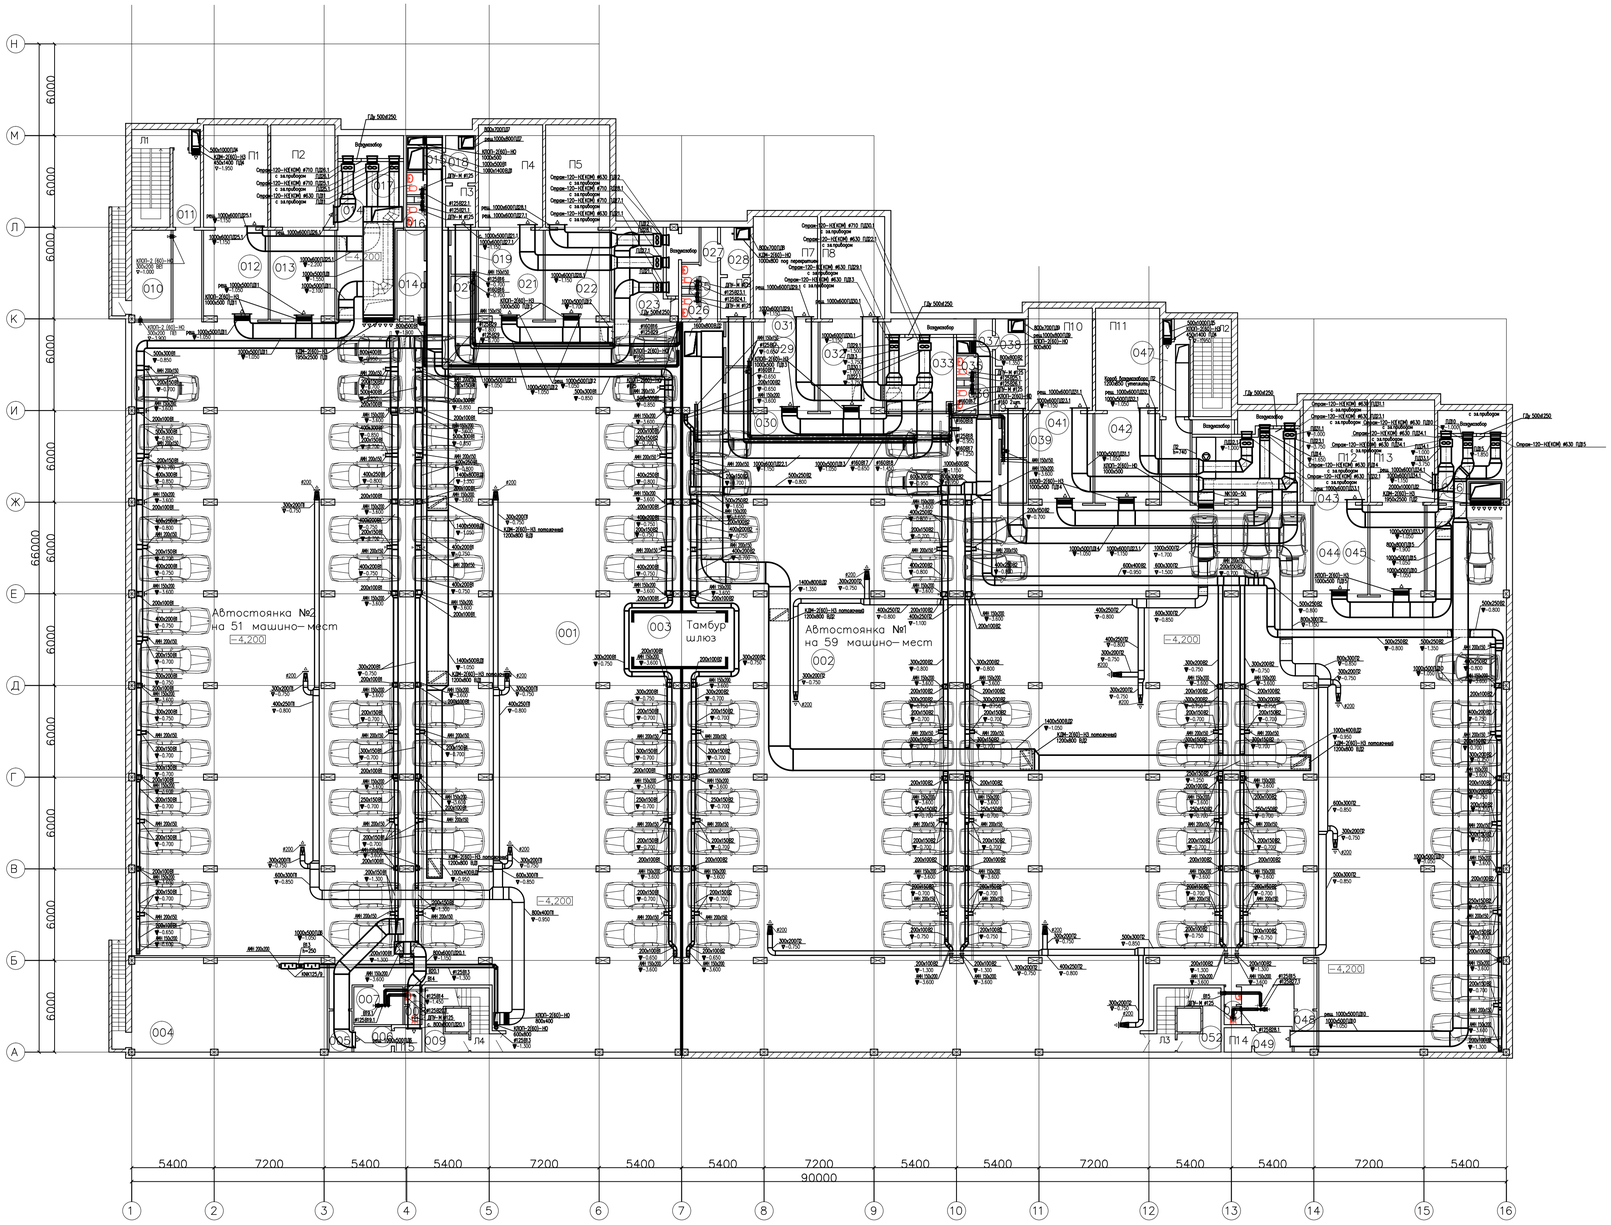

Экспликация помещений

№	Наименование помещения	Площадь ($м^2$)	Категория по взрывопожарной и пожарной опасности
001	Автостоянка №2	1582,7	В1
002	Автостоянка №1	1970,6	В1
003	Тамбур шлюз	21,0	–
004	Насосная, ввод В	78,8	В4
005	Тамбур шлюз	4,2	–
006	Тамбур шлюз	4,2	–
007	Помещение К насосных	7,9	Д
008	С.у.	2,8	Д
009	Помещение уборочного инвентаря	4,5	Д
010	Электрощитовая	15,1	В2
011	Тамбур шлюз	9,1	–
012	Тамбур шлюз	24,68	–
013	Тамбур шлюз	24,68	–
014	Помещение вент установок	49,1	В1, Д
014а	Помещение К насосных	10,2	В3
015	Коридор	15,8	В4
016	С.у.	1,7	Д
017	С.у.	1,7	Д
018	Тамбур шлюз	6,1	Д
019	Помещение уборочного инвентаря	4,8	–
020	Помещение уборочного инвентаря	4,8	Д
021	Тамбур шлюз	24,7	Д
022	Тамбур шлюз	24,7	–
023	Пом. хранения пож. инвентаря	17,6	В3
024	Помещение К насосных	8,3	В3
025	С.у.	1,7	Д
026	С.у.	1,7	Д
027	Коридор	6,7	В4
028	Тамбур шлюз	6,1	–
029	Помещение уборочного инвентаря	4,8	Д
030	Помещение уборочного инвентаря	4,8	Д
031	Тамбур шлюз	24,7	–
032	Тамбур шлюз	24,0	–
033	Пом. хранения пож. инвентаря	18,2	В3
034	Помещение К насосных	8,3	В3
035	С.у.	1,7	Д
036	С.у.	1,7	Д
037	Коридор	6,7	В4
038	Тамбур шлюз	6,1	–
039	Помещение уборочного инвентаря	4,8	Д
040	Помещение уборочного инвентаря	4,8	Д
041	Тамбур шлюз	24,7	–
042	Тамбур шлюз	24,7	–
043	Помещение вент. установок	41,5	В1, Д
044	Тамбур шлюз	21,2	–
045	Тамбур шлюз	21,2	–
046	Помещение хранения пож. инвентаря	17,3	В2
047	Тамбур шлюз	9,1	–
048	Тамбур шлюз	4,1	–
049	Тамбур шлюз	4,2	–
050	Помещение К насосных	7,9	Д
051	С.у.	2,8	Д
052	Помещение уборочного инвентаря	4,5	Д
Л1	Лестница	17,5	В4
Л2	Лестница	17,5	В4
Л3	Лестница	15,3	В4
Л4	Лестница	15,3	В4
	Полезная площадь	4305,4	

Изм.	N уч.	Лист	N док.	Подпись	Дата
ГИП		Ярмак			
Разраб.		Зайцева			

шифр 27.02.2015 ОВ

Заказчик: ООО "Управляющая компания Прометей"

Многоэтажный гараж стоянка по адресу:
Г. Москва Коровинское шоссе вл. 41А, корп.1, корп. 2

Новое строительство многоэтажного гаража-стоянки

Стадия	Лист	Листов
Р	3	

Вентиляция. План подвала.

ООО "Арт Нуво"