B15




B24.1–B24.5 B24.6




B23.1–B23.5 B23.6

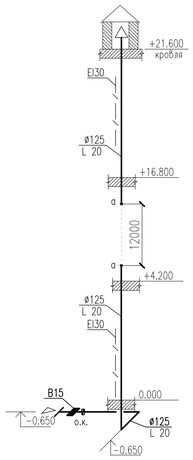


B26.1–B26.5 B26.6

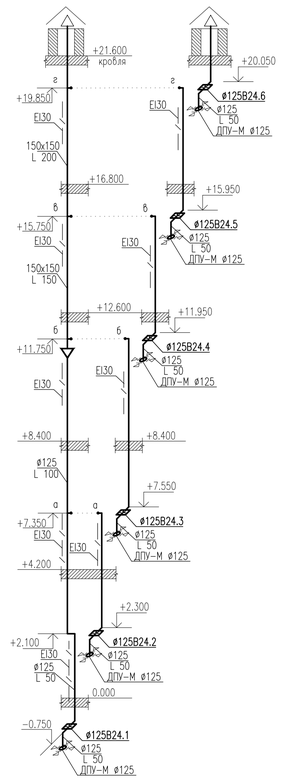


B25.1–B25.5 B25.6

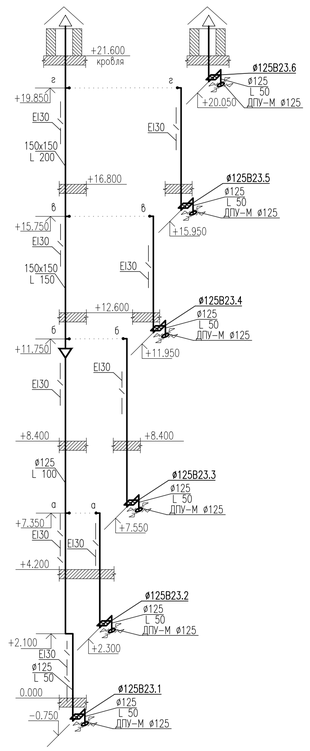


B27.1

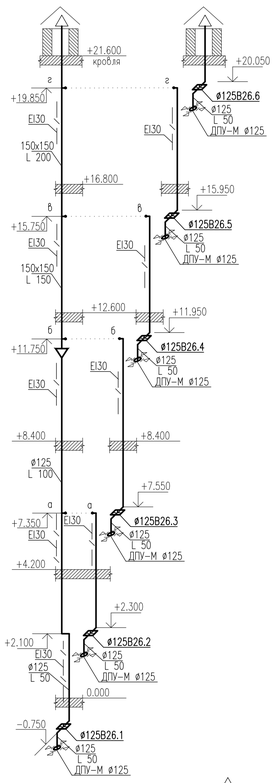


B27.2–B27.5 B27.6




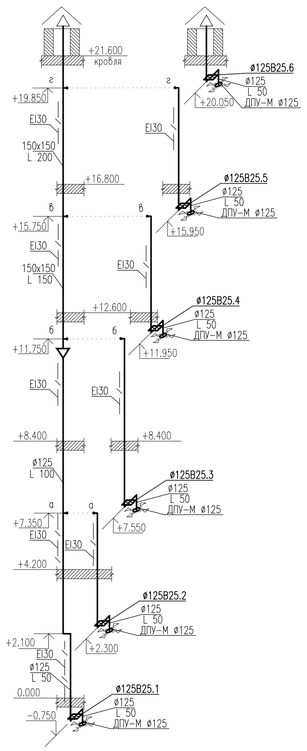


B28.1–B28.5 B28.6

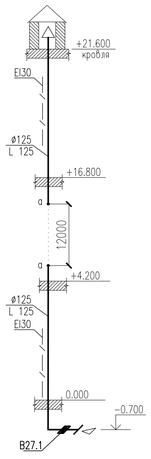


B12.2

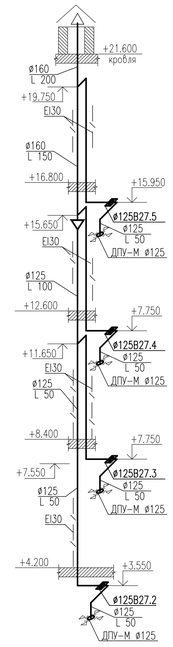


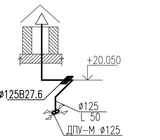B17

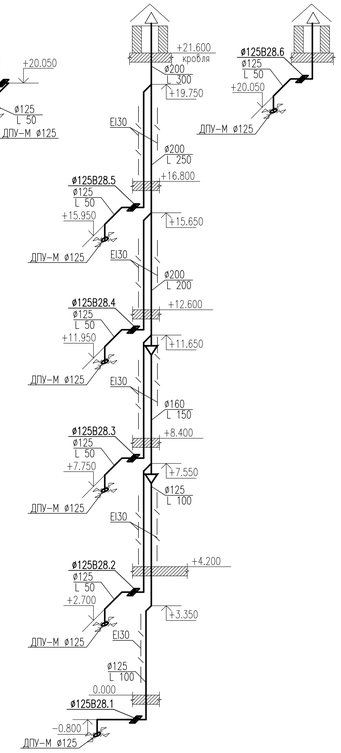


B18

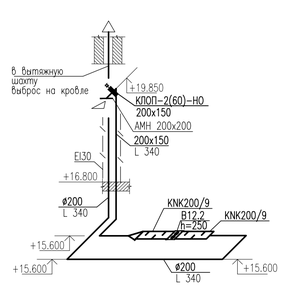


B30

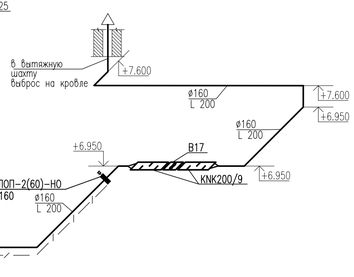


1. Места прокладки, привязки и отметки воздуховодов уточнить при монтаже.
2. Все вертикальные и горизонтальные воздуховоды, проложенные по помещениям, зашить после монтажа вентиляции.
3. Места прохода воздуховодов через перекрытия заделать негорючим материалом с требуемым пределом огнестойкости перекрытия.

| Изм. | N уч. | Лист | N док. | Подпись | Дата |
|---|---|---|---|---|---|
| ГИП | | Ярмак | | | |
| Разраб. | | Зайцева | | | |

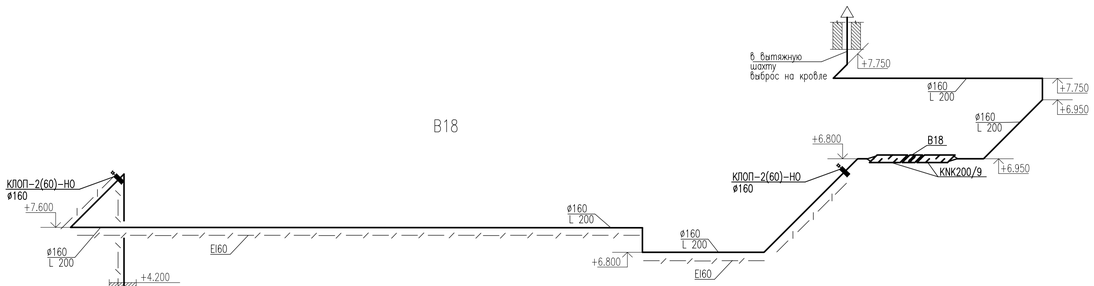шифр 27.02.2015 ОВ

Заказчик: ООО "Управляющая компания Прометей"

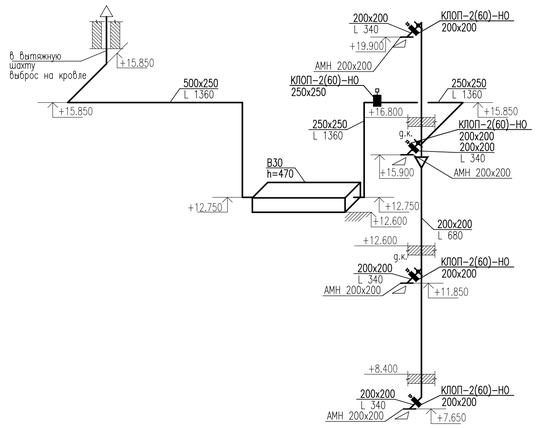Многоэтажный гараж стоянка по адресу: Г. Москва Коровинское шоссе вл. 41А, корп.1, корп. 2

Новое строительство многоэтажного гаража-стоянки

| Стадия | Лист | Листов |
|---|---|---|
| Р | 33 | |

Схемы систем В12.2, В15, В17, В18, В23.1-В23.6, В24.1-В24.6, В25.1-В25.6, В26.1-В26.6, В27.1-В27.6, В28.1-В28.6, В30

ООО "Арт Нуво"

СОГЛАСОВАНО

Взам. инв. N

Подп. и дата

Инв. N подл.