



Узлы регулирования А01 – А09, А014 – А018, А037 – А045.

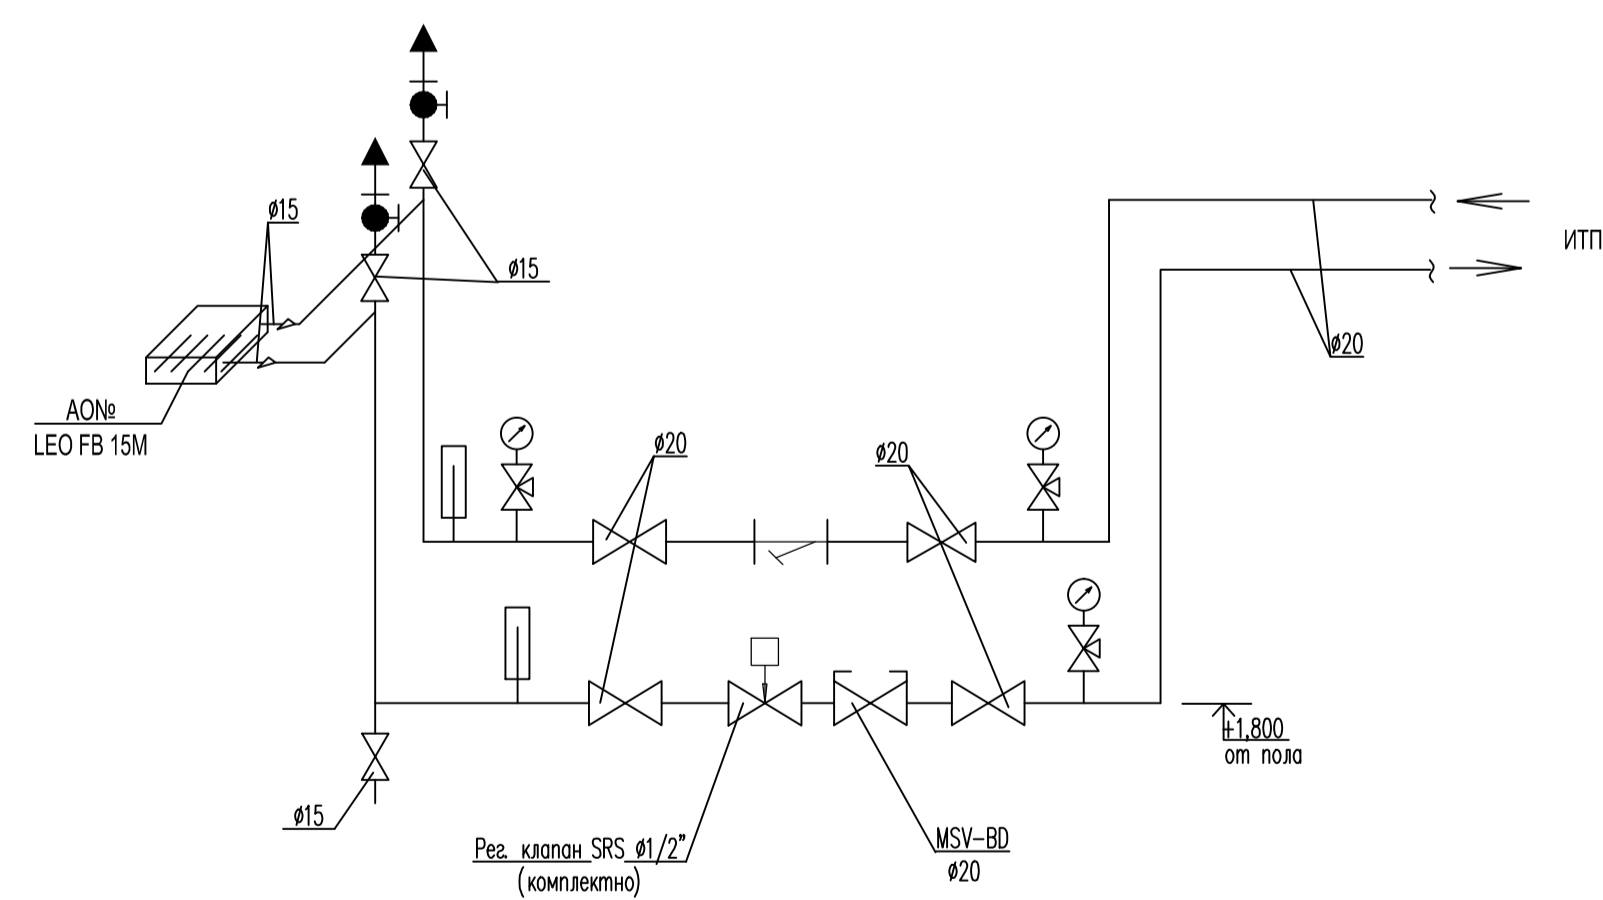

Узлы регулирования А010 – А013, А019 – А036.

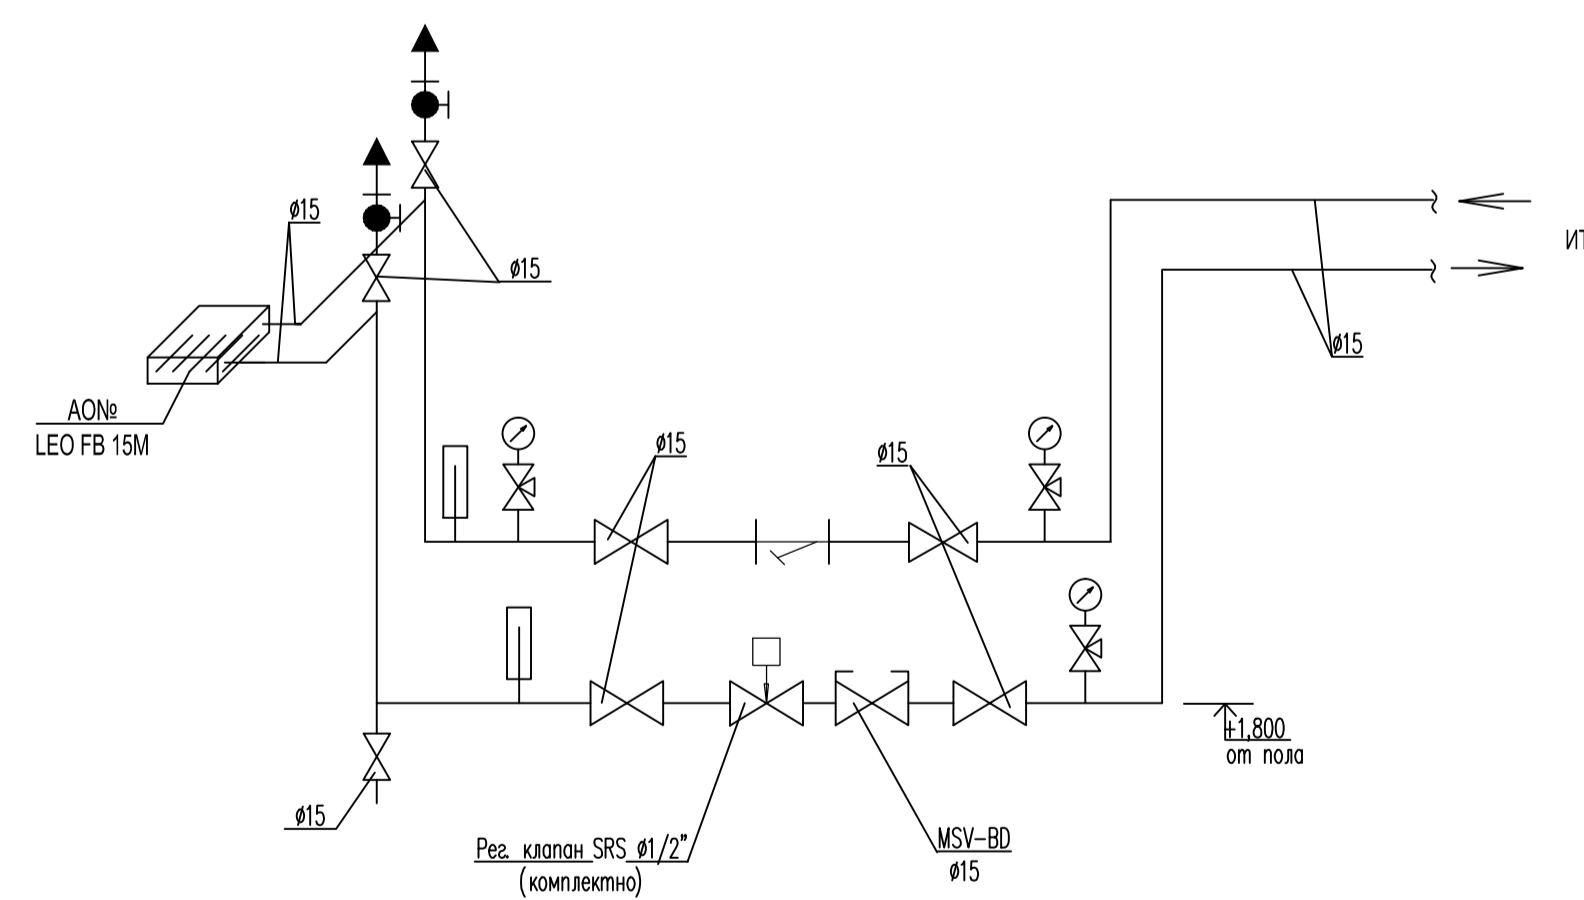

Условные обозначения

- П1 — Трубопровод стальной подающий
- - - Т21 - - - Трубопровод стальной обратный
- ⊗ Шаровый кран по диаметру трубопровода
- ⊘ Шаровый кран для спуска воды
- ⊞ Ручной балансировочный клапан MSV-BD
- ⊠ Клапан регулирующий двухходовой
- ⬆ Автоматический воздухоотводчик
- ⊢ Фильтр по диаметру трубопровода

Примечание:
 1. Все магистральные трубопроводы теплоизолировать.
 2. Отметки трубопроводов уточнить при монтаже.
 3. Отметку ввода трубопроводов в здание уточнить по месту.

Изм.	№ уч.	Лист	№ док.	Подпись	Дата	шифр	27.02.2015	ОВ
Разраб.	Панова					Заказчик:	ООО "Управляющая компания Прометей"	
						Многоэтажный гараж стоянка по адресу: Г. Москва Коробинское шоссе вл. 41А, корп.1, корп. 2		
						Новое строительство	Стация	Лист
						многоэтажного гаража-стоянки	Р	38
						Схема системы теплоснабжения	000 "Арт Нуво"	
						А01-А09. Узлы регулирования.		