



План 3-го этажа с системой кондиционирования

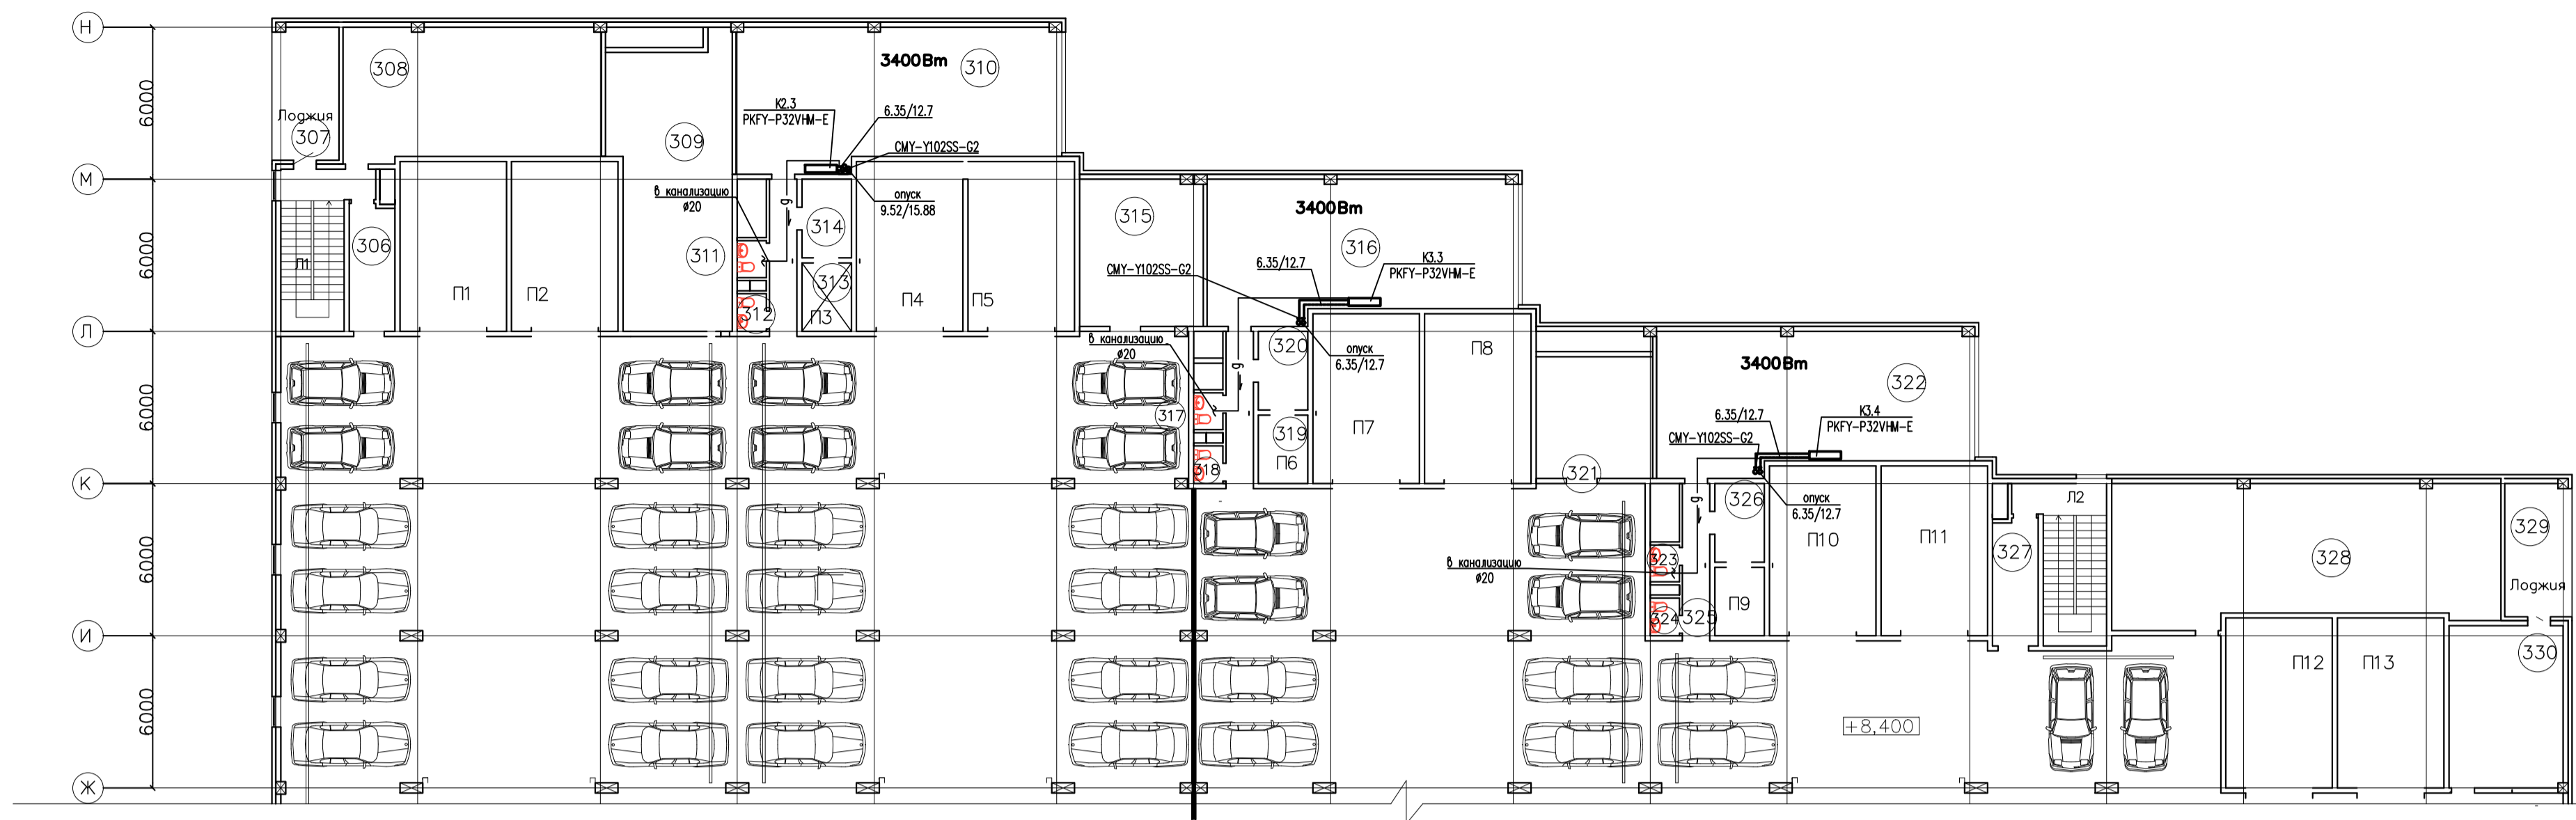

План 2-го этажа с системой кондиционирования

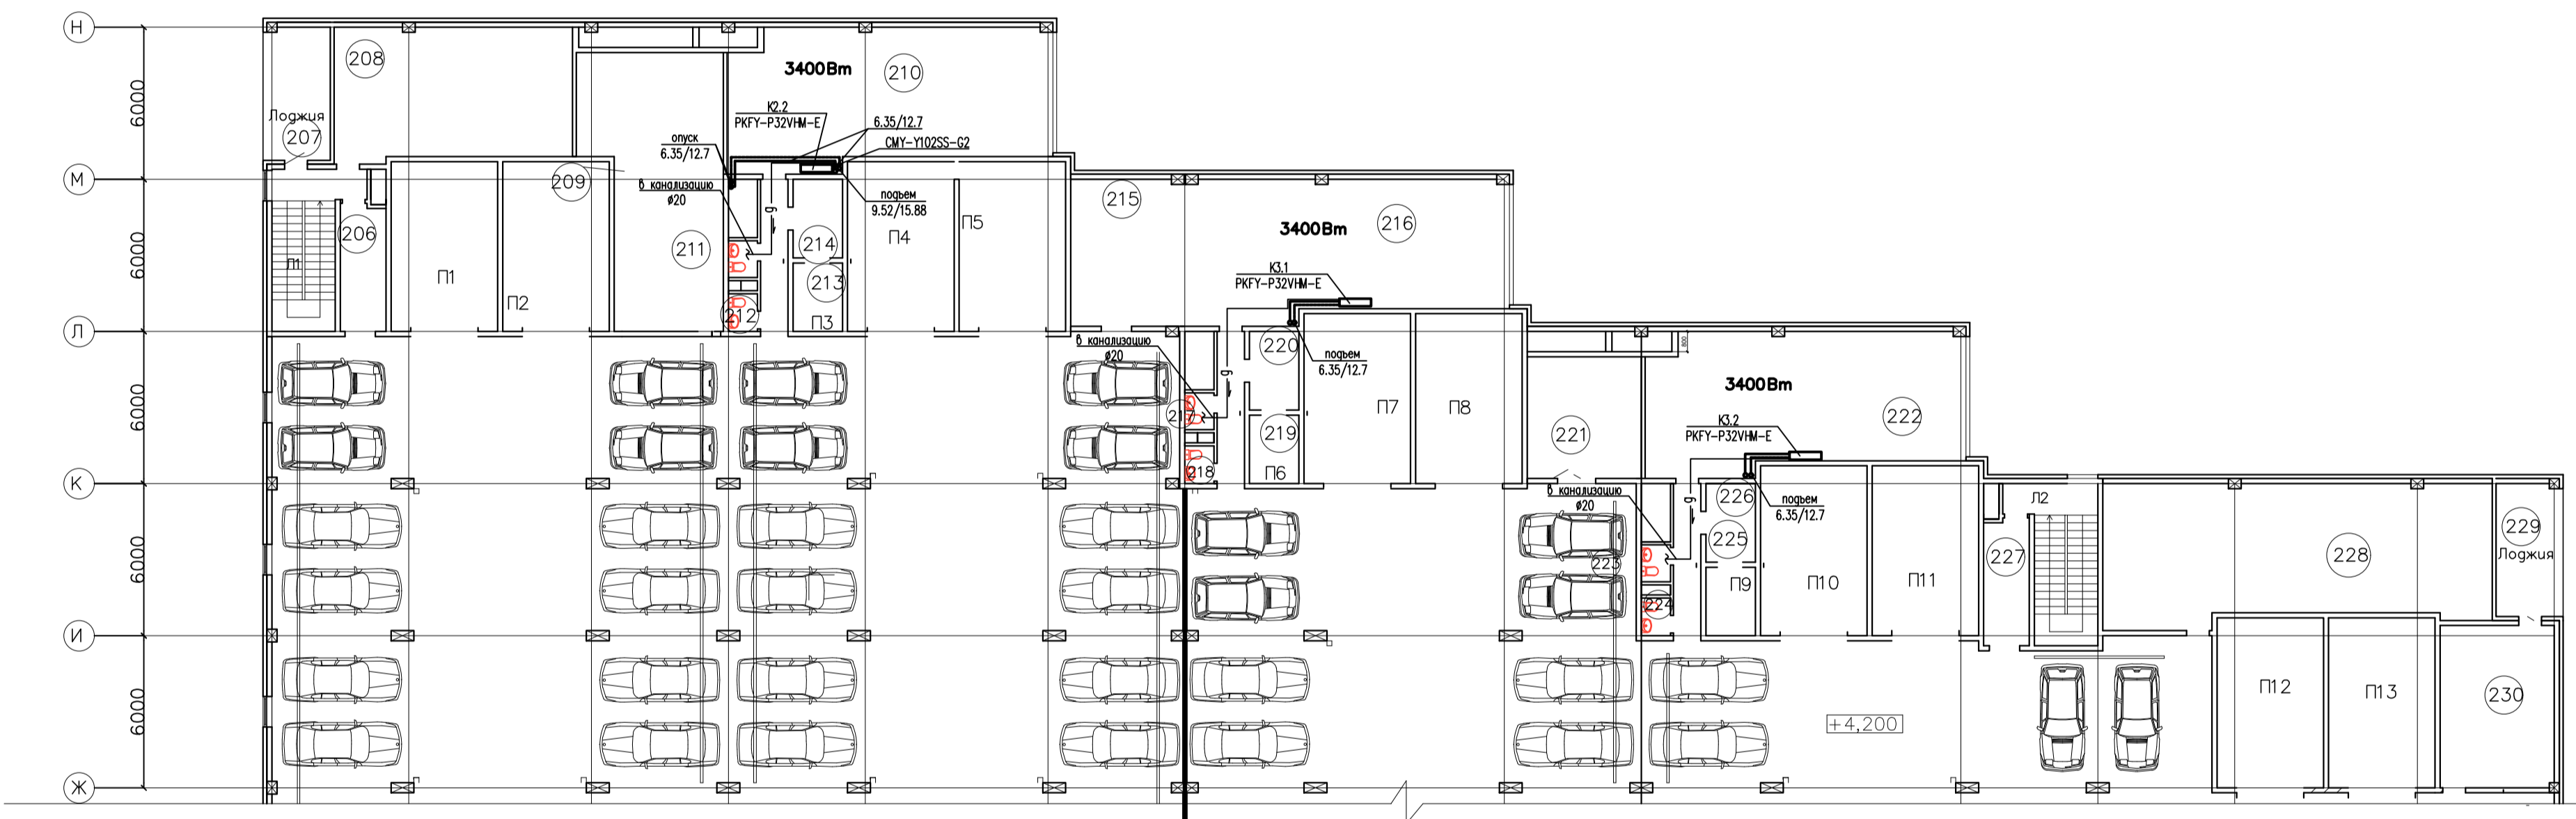

План 1-го этажа с системой кондиционирования

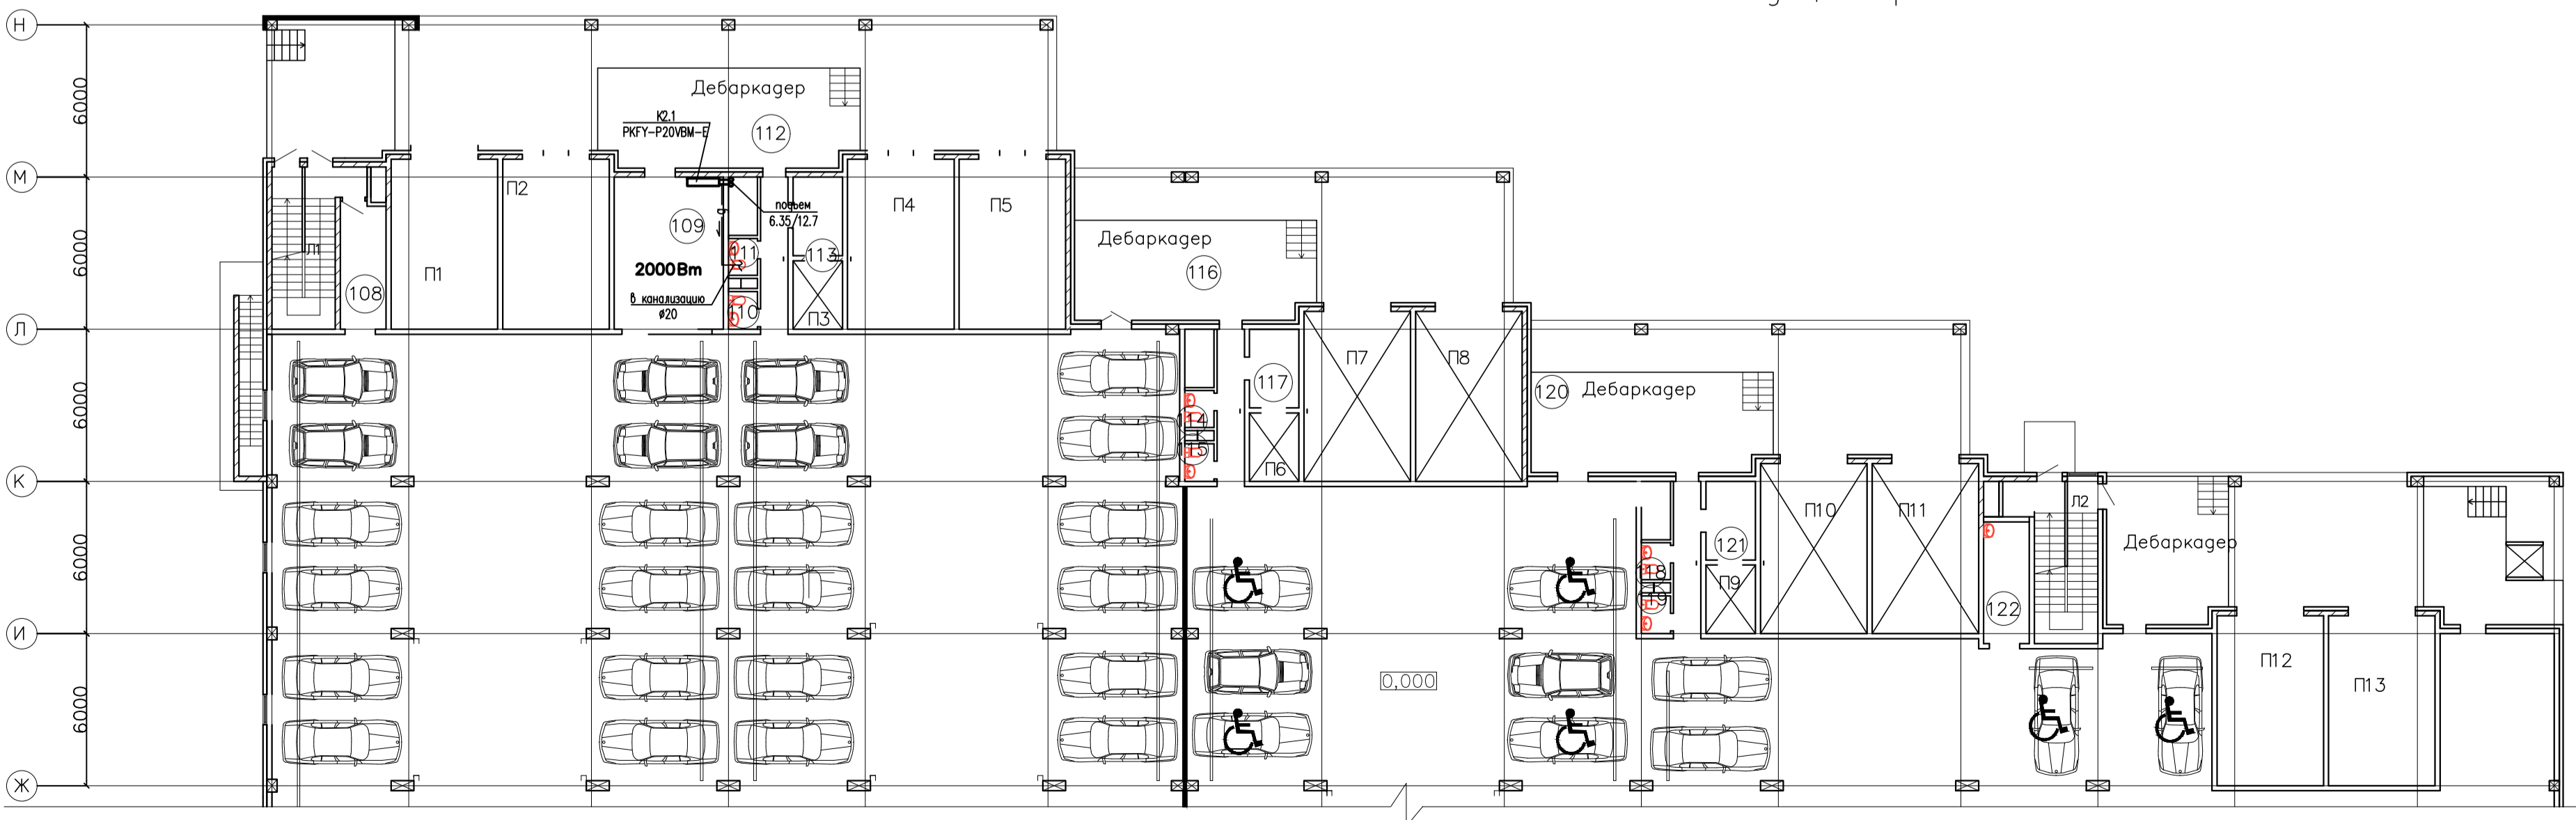


Схема К2.


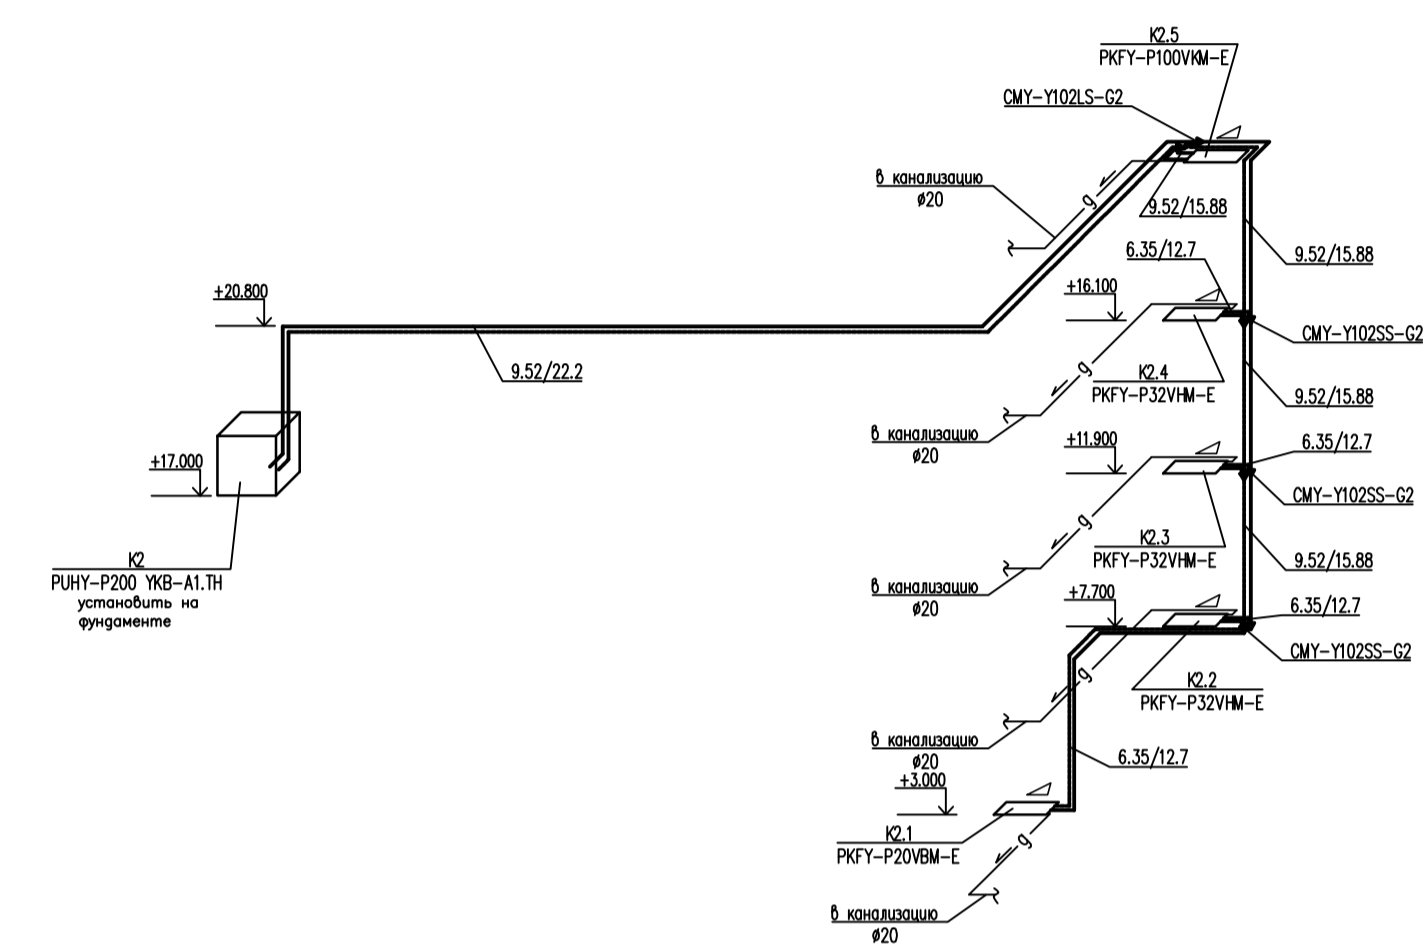


Схема К3.

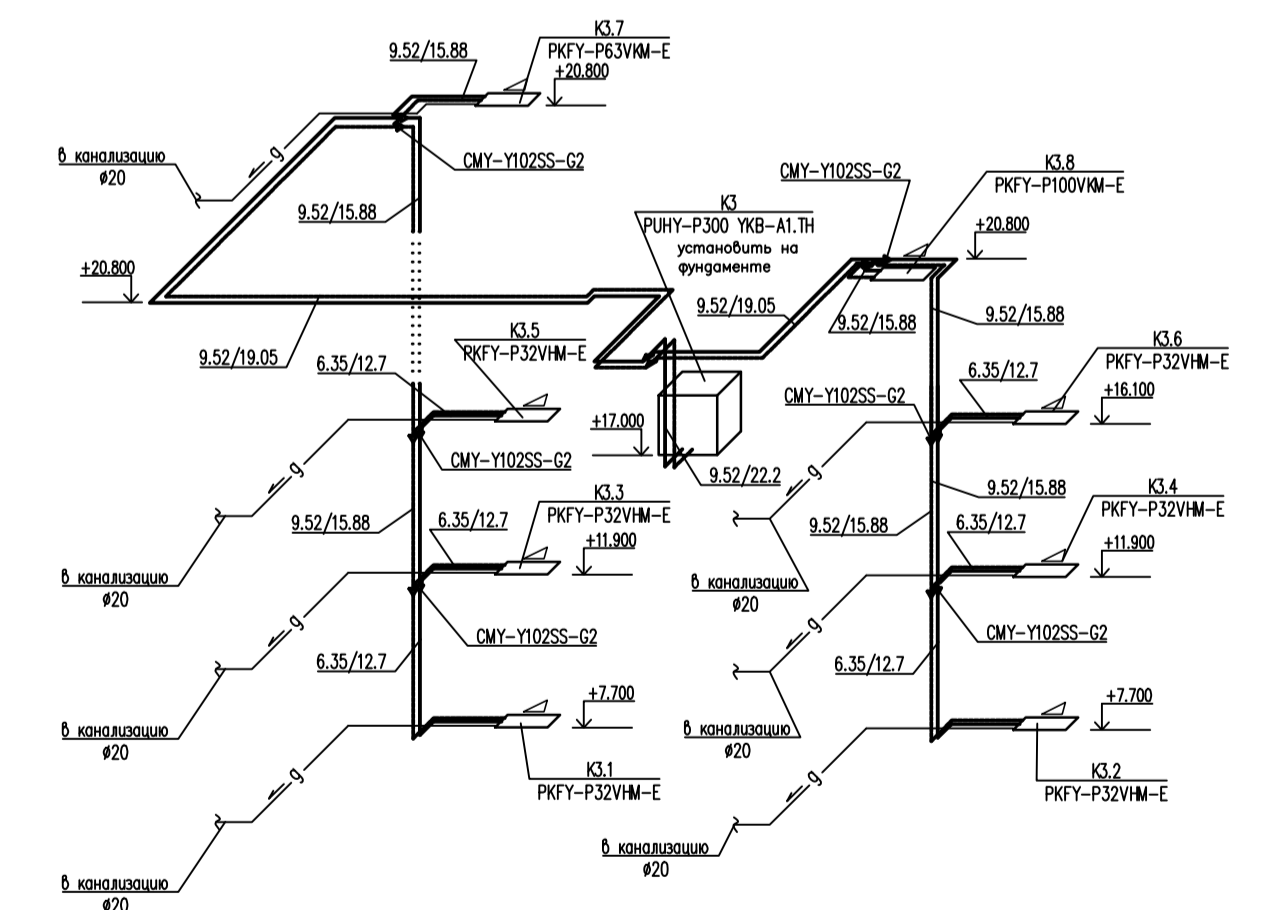

		шифр	27.02.2015 ОВ.2		
		Заказчик:	ООО "Управляющая компания Прометей"		
		Многоэтажный гараж стоянка по адресу:			
		Г. Москва Коровинское шоссе вл. 41А, корп.1, корп. 2			
Изм. N	Лист	N док.	Подпись	Дата	
		Новое строительство		Страница	Листов
		многоэтажного гаража-стоянки		P	16
		Кондиционирование. План 1 - 3 этажей. Схема К2, К3.			ООО "Арм Нубо"