



Узлы регулирования A01 – A09, A014 – A018, A037 – A045.

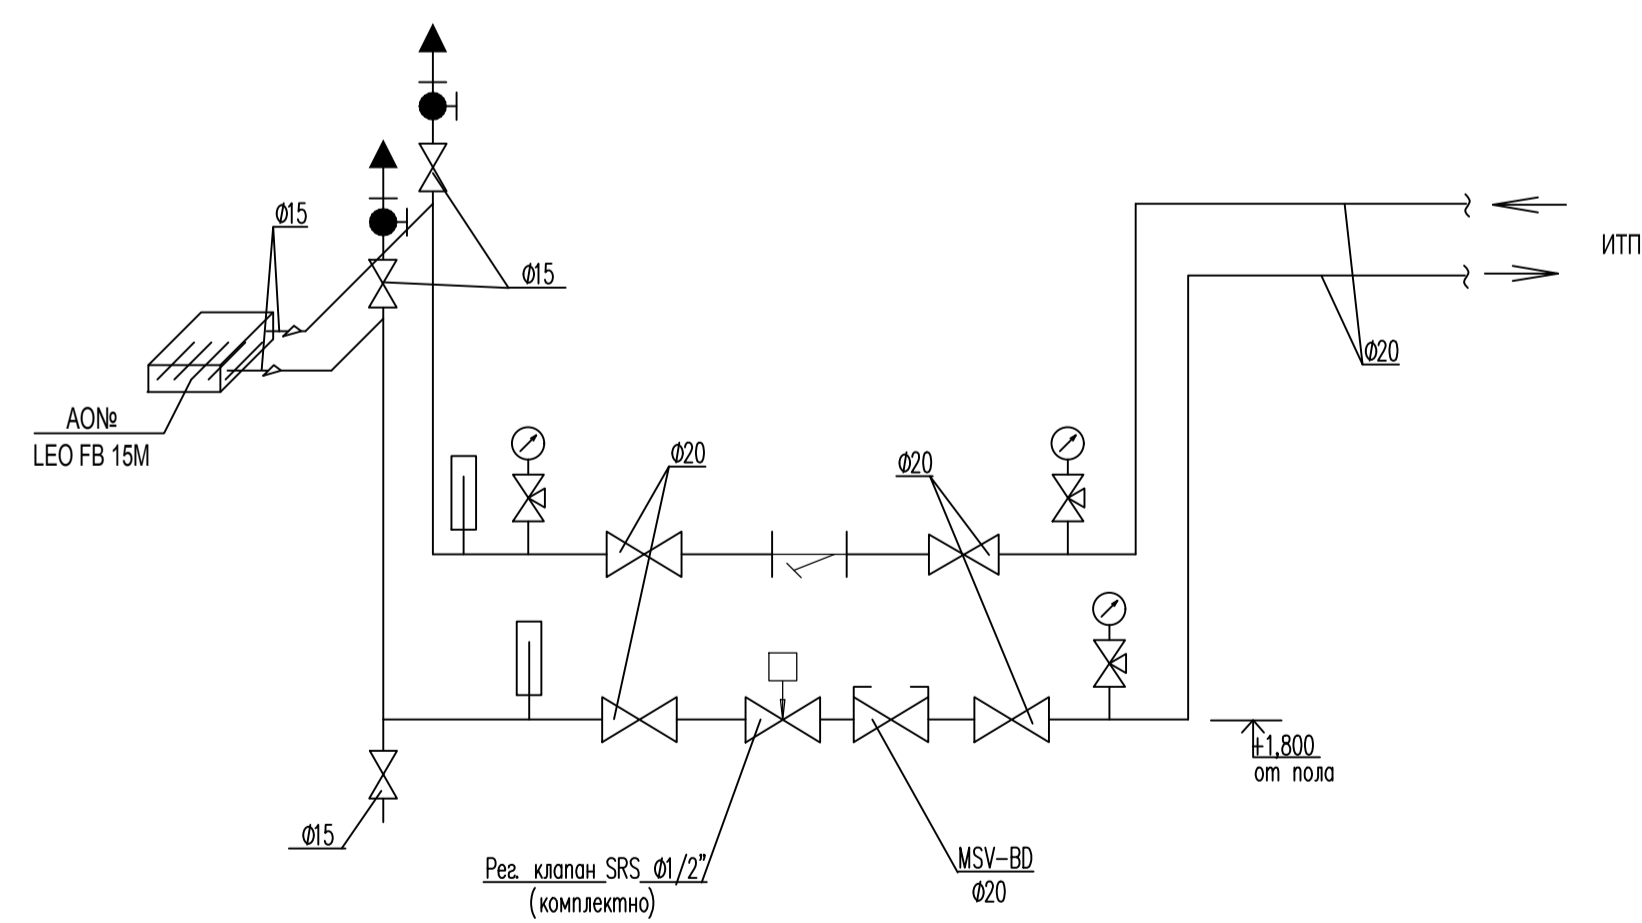

Узлы регулирования A010 – A013, A019 – A036.

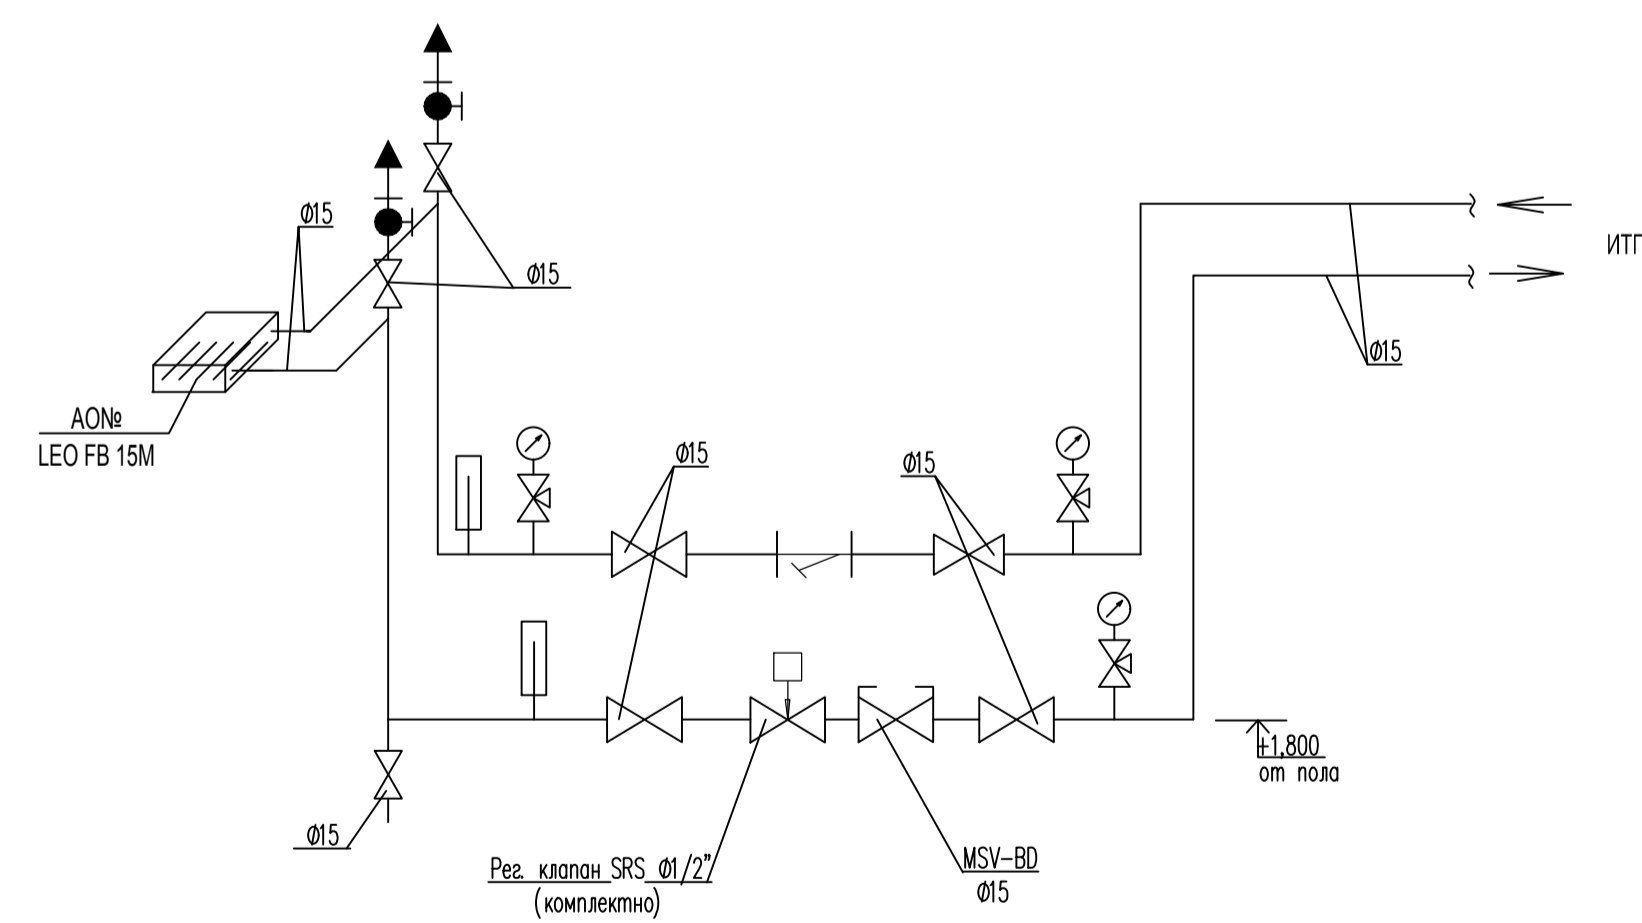

Условные обозначения

- T1 — Трубопровод стальной подающий
- - - T2 - - - Трубопровод стальной обратный
- ⊗ Шаровый кран по диаметру трубопровода
- ⊕ Шаровый кран для слива воды
- ⊞ Ручной балансировочный клапан MSV-BD
- ⊠ Клапан регулирующий двухходовой
- ⬆ Автоматический воздухоотводчик
- ⊥ Фильтр по диаметру трубопровода

Примечание:
 1. Все магистральные трубопроводы теплоизолировать.
 2. Отметки трубопроводов уточнить при монтаже.
 3. Отметку ввода трубопроводов в здание уточнить по месту.

				шифр 27.02.2015 ОВ.2		
				Заказчик: ООО "Управляющая компания Прометей"		
				Многоэтажный гараж стоянка по адресу: Г. Москва Коробинское шоссе вл. 41А, корп.1, корп. 2		
Изм. N	Лист	N док.	Подпись	Дата	Специя	Лист
ГИП	Ярмак				Р	38
Разраб.	Панова					
				Новое строительство многоэтажного гаража-стоянки		
				Схема системы теплоснабжения A01-A09. Узлы регулирования.		
				ООО "Арм Нубо"		