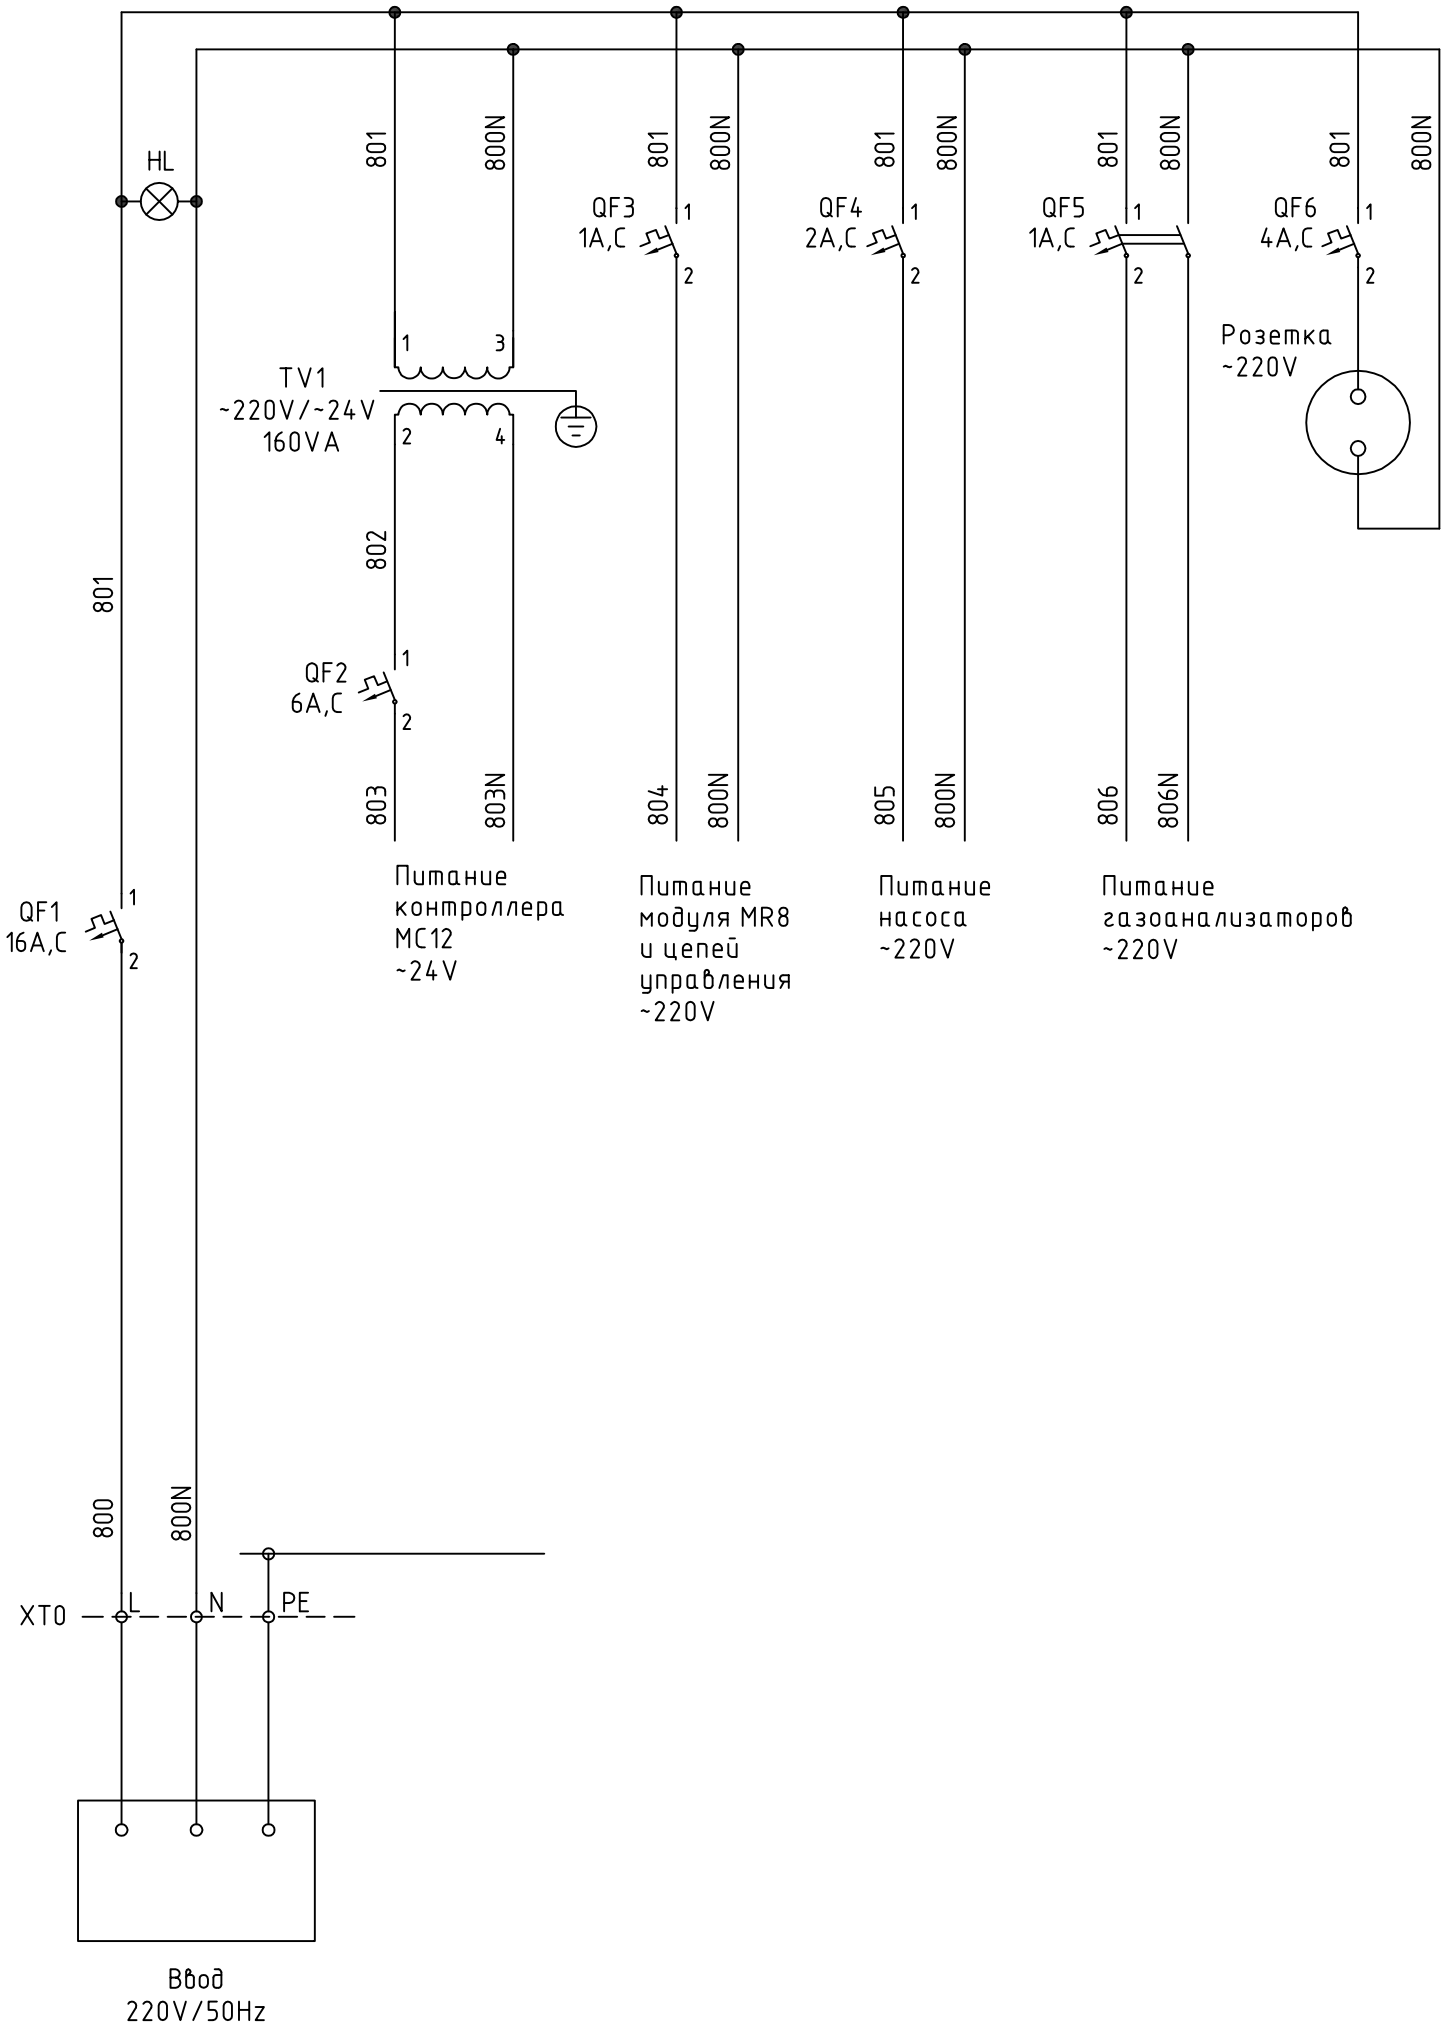

Обозна-чение	Наименование	Кол.	Примечание
	Аппаратура, установленная на щите		
TV1	Трансформатор понижающий ~220/~24В	1	
QF1	Выключатель автоматический однополюсный C60N Iн=16,0A Iотс=3Iн	1	
QF2	Выключатель автоматический однополюсный C60N Iн=6A Iотс=3Iн	1	
QF3	Выключатель автоматический однополюсный C60N Iн=1A Iотс=3Iн	1	
QF4	Выключатель автоматический однополюсный C60N Iн=2A Iотс=3Iн	1	
QF5	Выключатель автоматический двухполюсный C60N Iн=1A Iотс=3Iн	1	
QF6	Выключатель автоматический однополюсный C60N Iн=4A Iотс=3Iн	1	
HL	Сигнальная лампа с светодиодом зеленого цвета ~220 В XV5-AVM3	1	

СОГЛАСОВАНО

ВЗАМ. ИНВ. N

ПОДПИСЬ И ДАТА

ИНВ. N ПОДЛ.

						шифр 27.02.2015. АОВ1
						Заказчик: ООО "Управляющая компания Прометей"
						г.Москва Коровинское шоссе влад. 41А,корп.1,корп.2
Изм.	Кол.уч.	Лист	№док.	Подпись	Дата	
ГИП		Ярмак				Новое строительство многоэтажного гаража-стоянки
Нач. отд.		Кипнис				
						Автоматизация вентиляции. ЩУ-П1,В1. Схема электрическая принципиальная (начало)

Стадия	Лист	Листов
Р	11	

ООО "Арт Нуво"

Формат А3