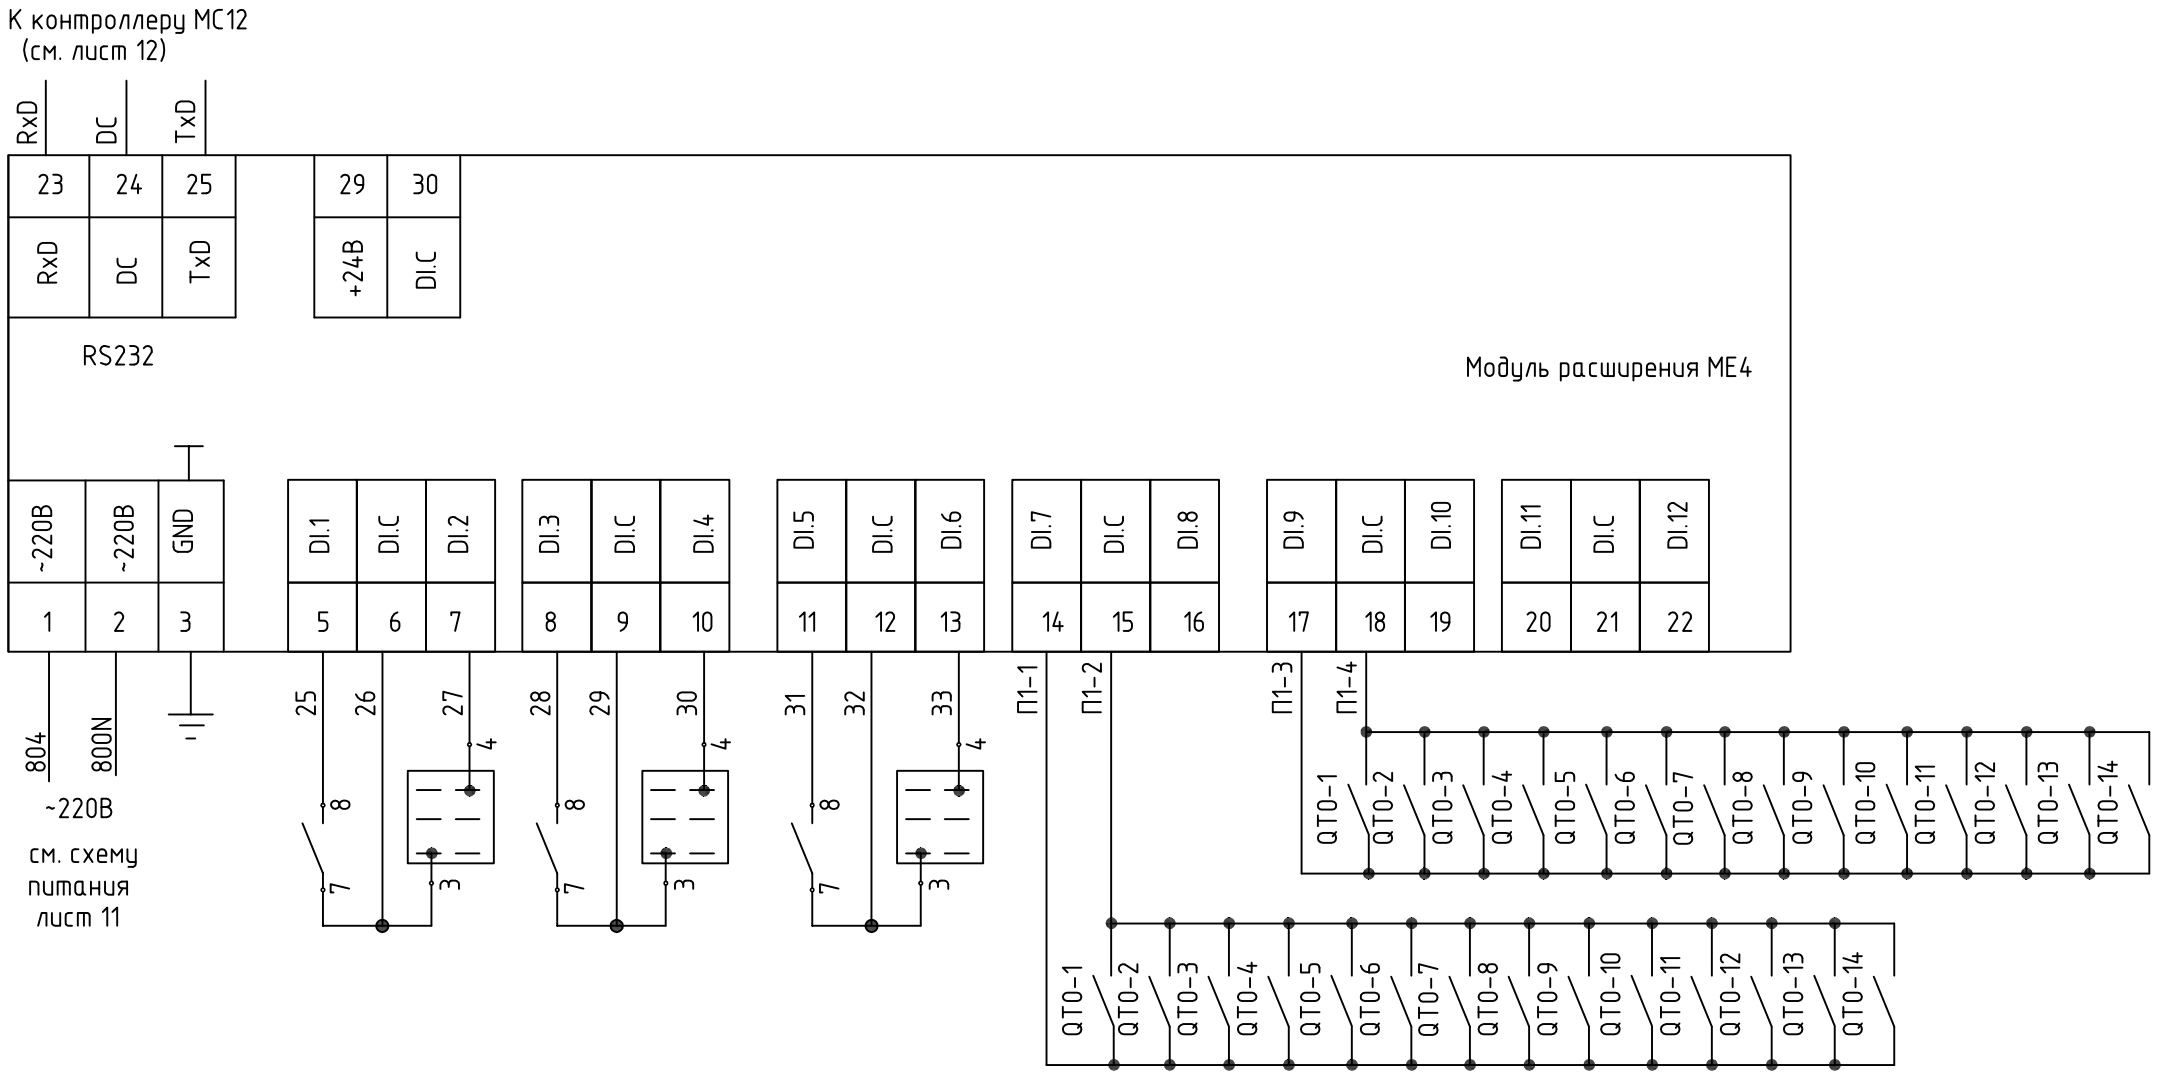

П1-КМ1	П1-SA1	В1-КМ1	В1-SA1	В1'-КМ1	В1'-SA1		
"СОСТОЯНИЕ" приточного вентилятора П1	Ключ выбора режима приточного вентилятора П1	"СОСТОЯНИЕ" вытяжного вентилятора В1	Ключ выбора режима вытяжного вентилятора В1	"СОСТОЯНИЕ" вытяжного вентилятора В1'	Ключ выбора режима вытяжного вентилятора В1'	"Порог 1" - превышение концентрации угарного газа до 20 мг/м3	"Порог 2" - превышение концентрации угарного газа до 100 мг/м3
						Контроль концентрации СО (см. проект "АК")	

Обозначение	Наименование	Кол.	Примечание
	Аппаратура, установленная на щите		
	Модуль расширения МЕ4 1101	1	

						шифр 27.02.2015. АОВ1
						Заказчик: ООО "Управляющая компания Прометей"
						г.Москва Коровинское шоссе влад. 41А,корп.1,корп.2
Изм.	Кол.уч.	Лист	№док.	Подпись	Дата	
ГИП		Ярмак				Новое строительство многоэтажного гаража-стоянки
Нач. отд.		Кипнис				
						Автоматизация вентиляции. ЩУ-П1,В1. Схема электрическая принципиальная (продолжение 2)

Стадия	Лист	Листов
Р	13	

ООО "Арт Нуво"

Формат А3

СОГЛАСОВАНО

ВЗАМ. ИНВ. N

ПОДПИСЬ И ДАТА

ИНВ. N ПОДЛ.