


ИНВ. N ПОДЛ.			ПОДПИСЬ И ДАТА			ВЗАМ. ИНВ. N			СОГЛАСОВАНО			СОГЛАСОВАНО		

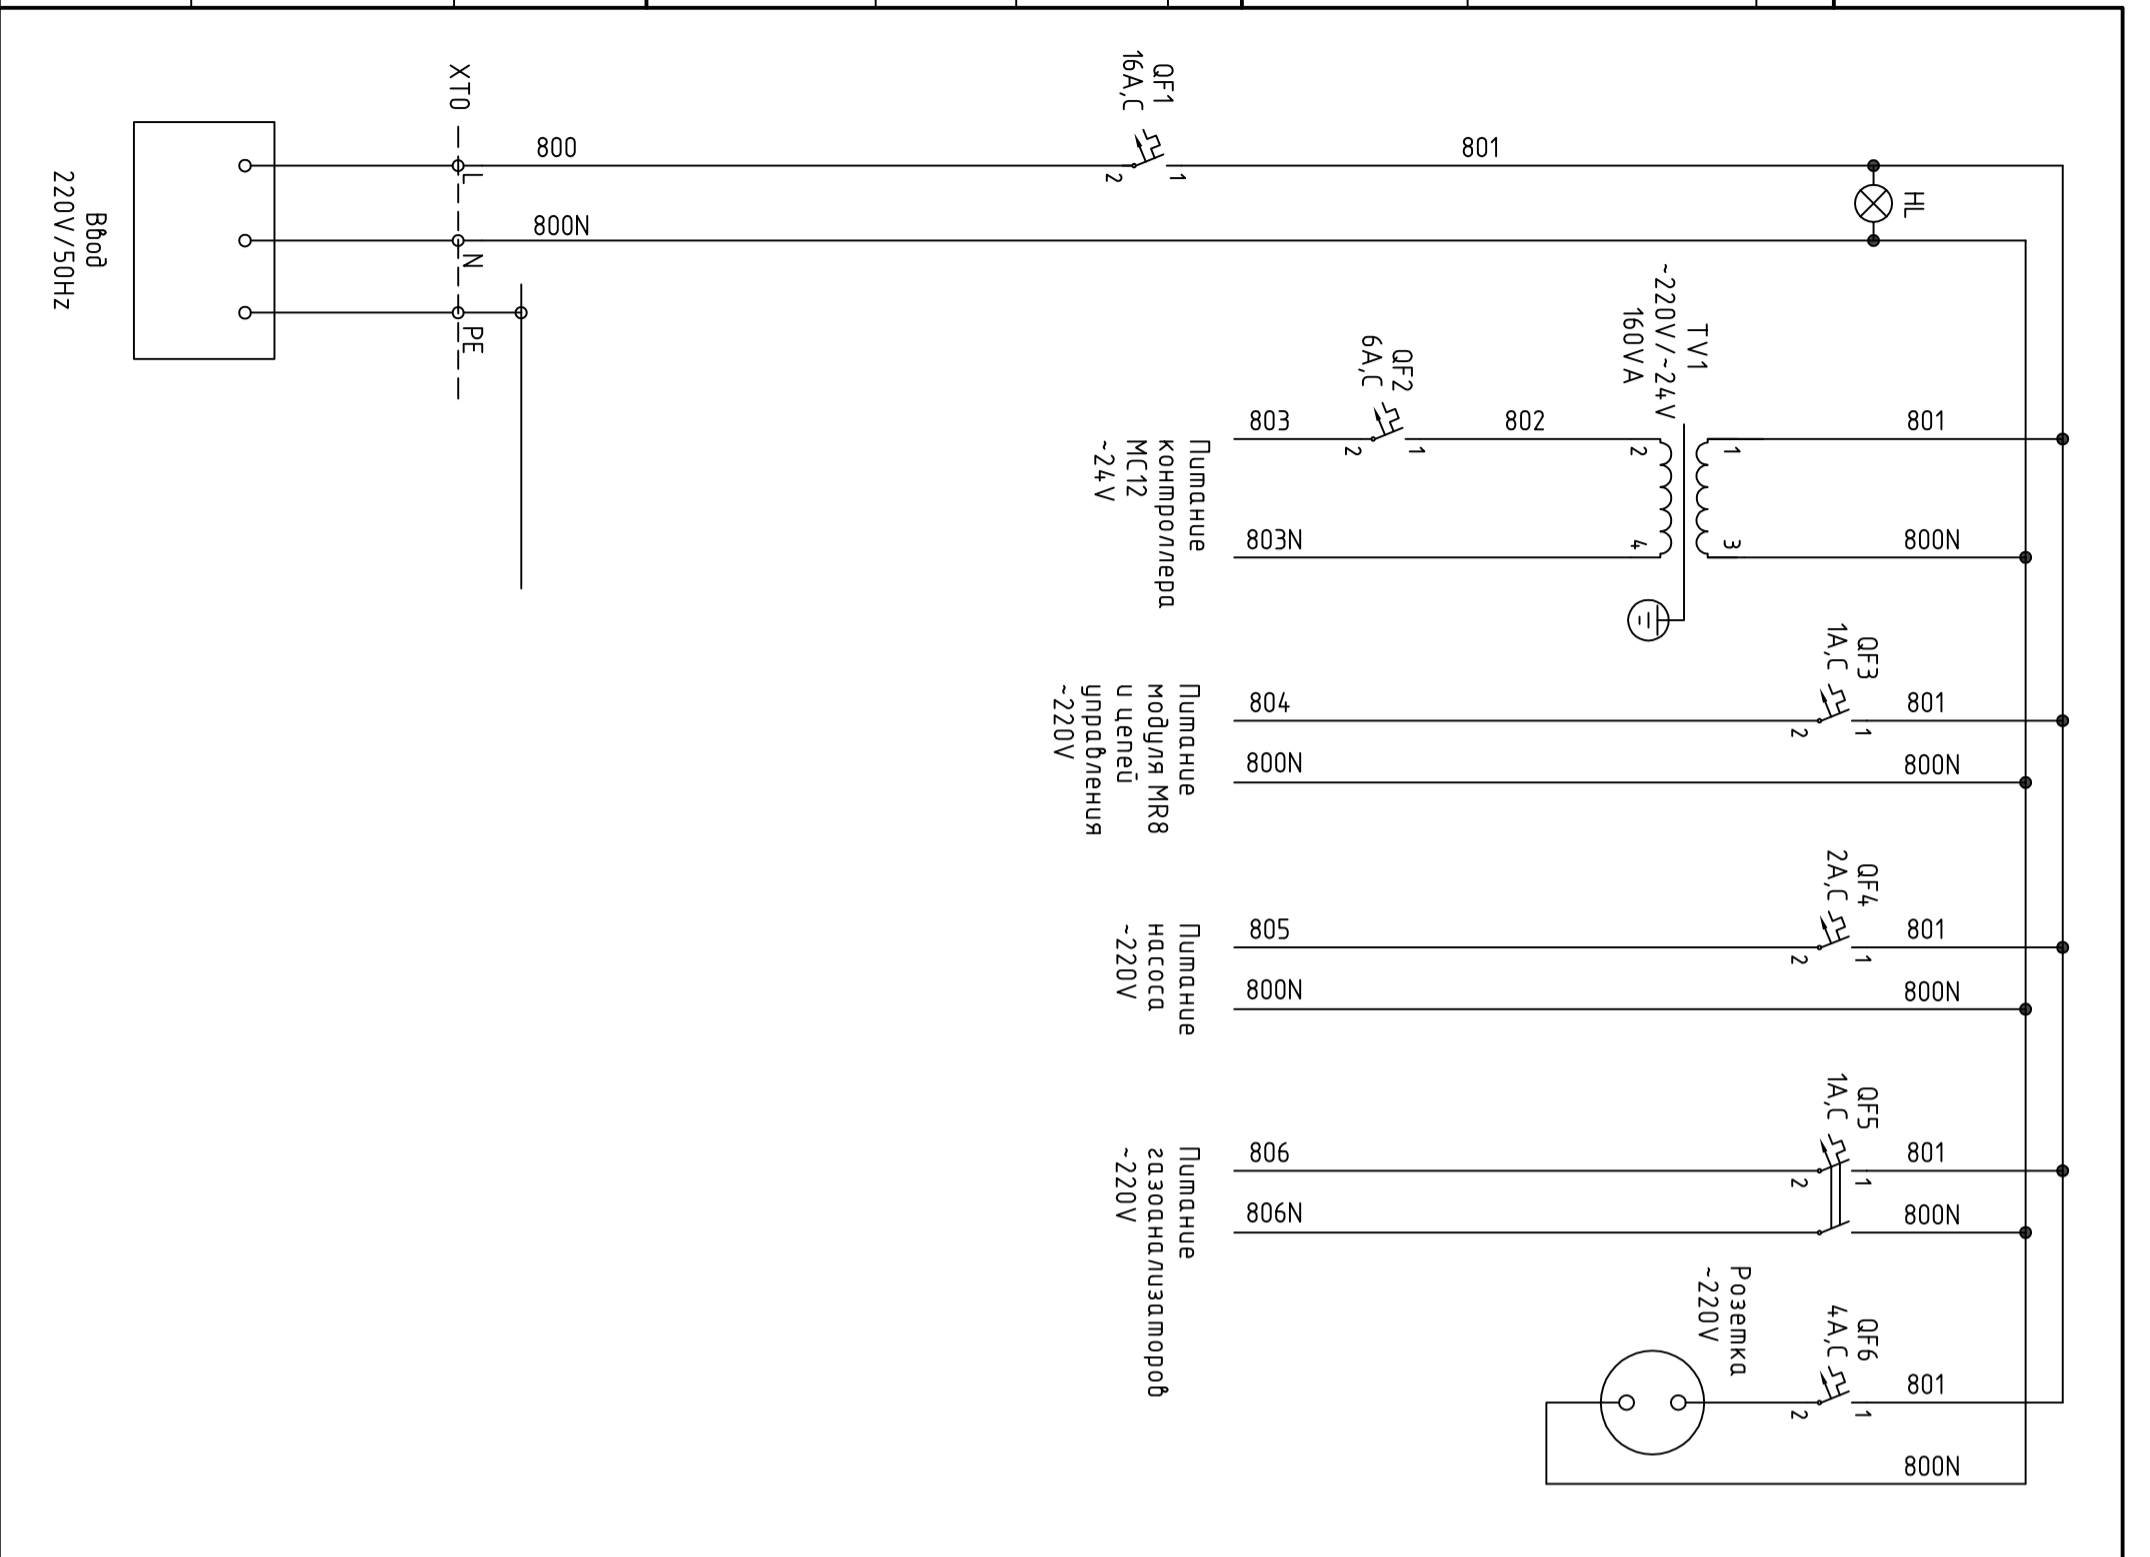

Обозначение	Наименование	Кол.	Примечание
Аппаратура, установленная на щите			
ТВ1	Трансформатор понижющий ~220/-24В	1	
QF1	Выключатель автоматический однополюсный С60N In=16,0А Iomc=3In	1	
QF2	Выключатель автоматический однополюсный С60N In=6А Iomc=3In	1	
QF3	Выключатель автоматический однополюсный С60N In=1А Iomc=3In	1	
QF4	Выключатель автоматический однополюсный С60N In=2А Iomc=3In	1	
QF5	Выключатель автоматический двухполюсный С60N In=1А Iomc=3In	1	
QF6	Выключатель автоматический однополюсный С60N In=4А Iomc=3In	1	
HL	Сигнальная лампа с светофильтром зеленого цвета ~220 В ХУ5-АУМ3	1	

Изм.	Колуч	Лист	№ док	Подпись	Дата	шифр Заказчик: 000 "Управляющая компания Прометей" 2. Москва Коробинское шоссе влад. 41А, корп. 1, корп. 2	27.02.2015. АОВ1			
ГЛП	Ярмак									
На ч. оид.	Кулиус									
Новое строительство Многоэтажного здания-стоянки								Спадья	Лист	Листов
Автоматизация вентиляции. ЩУ-П2.В2. Схема электрическая принципиальная (начало)								Р	18	
						000 "Арм Нубо"				