


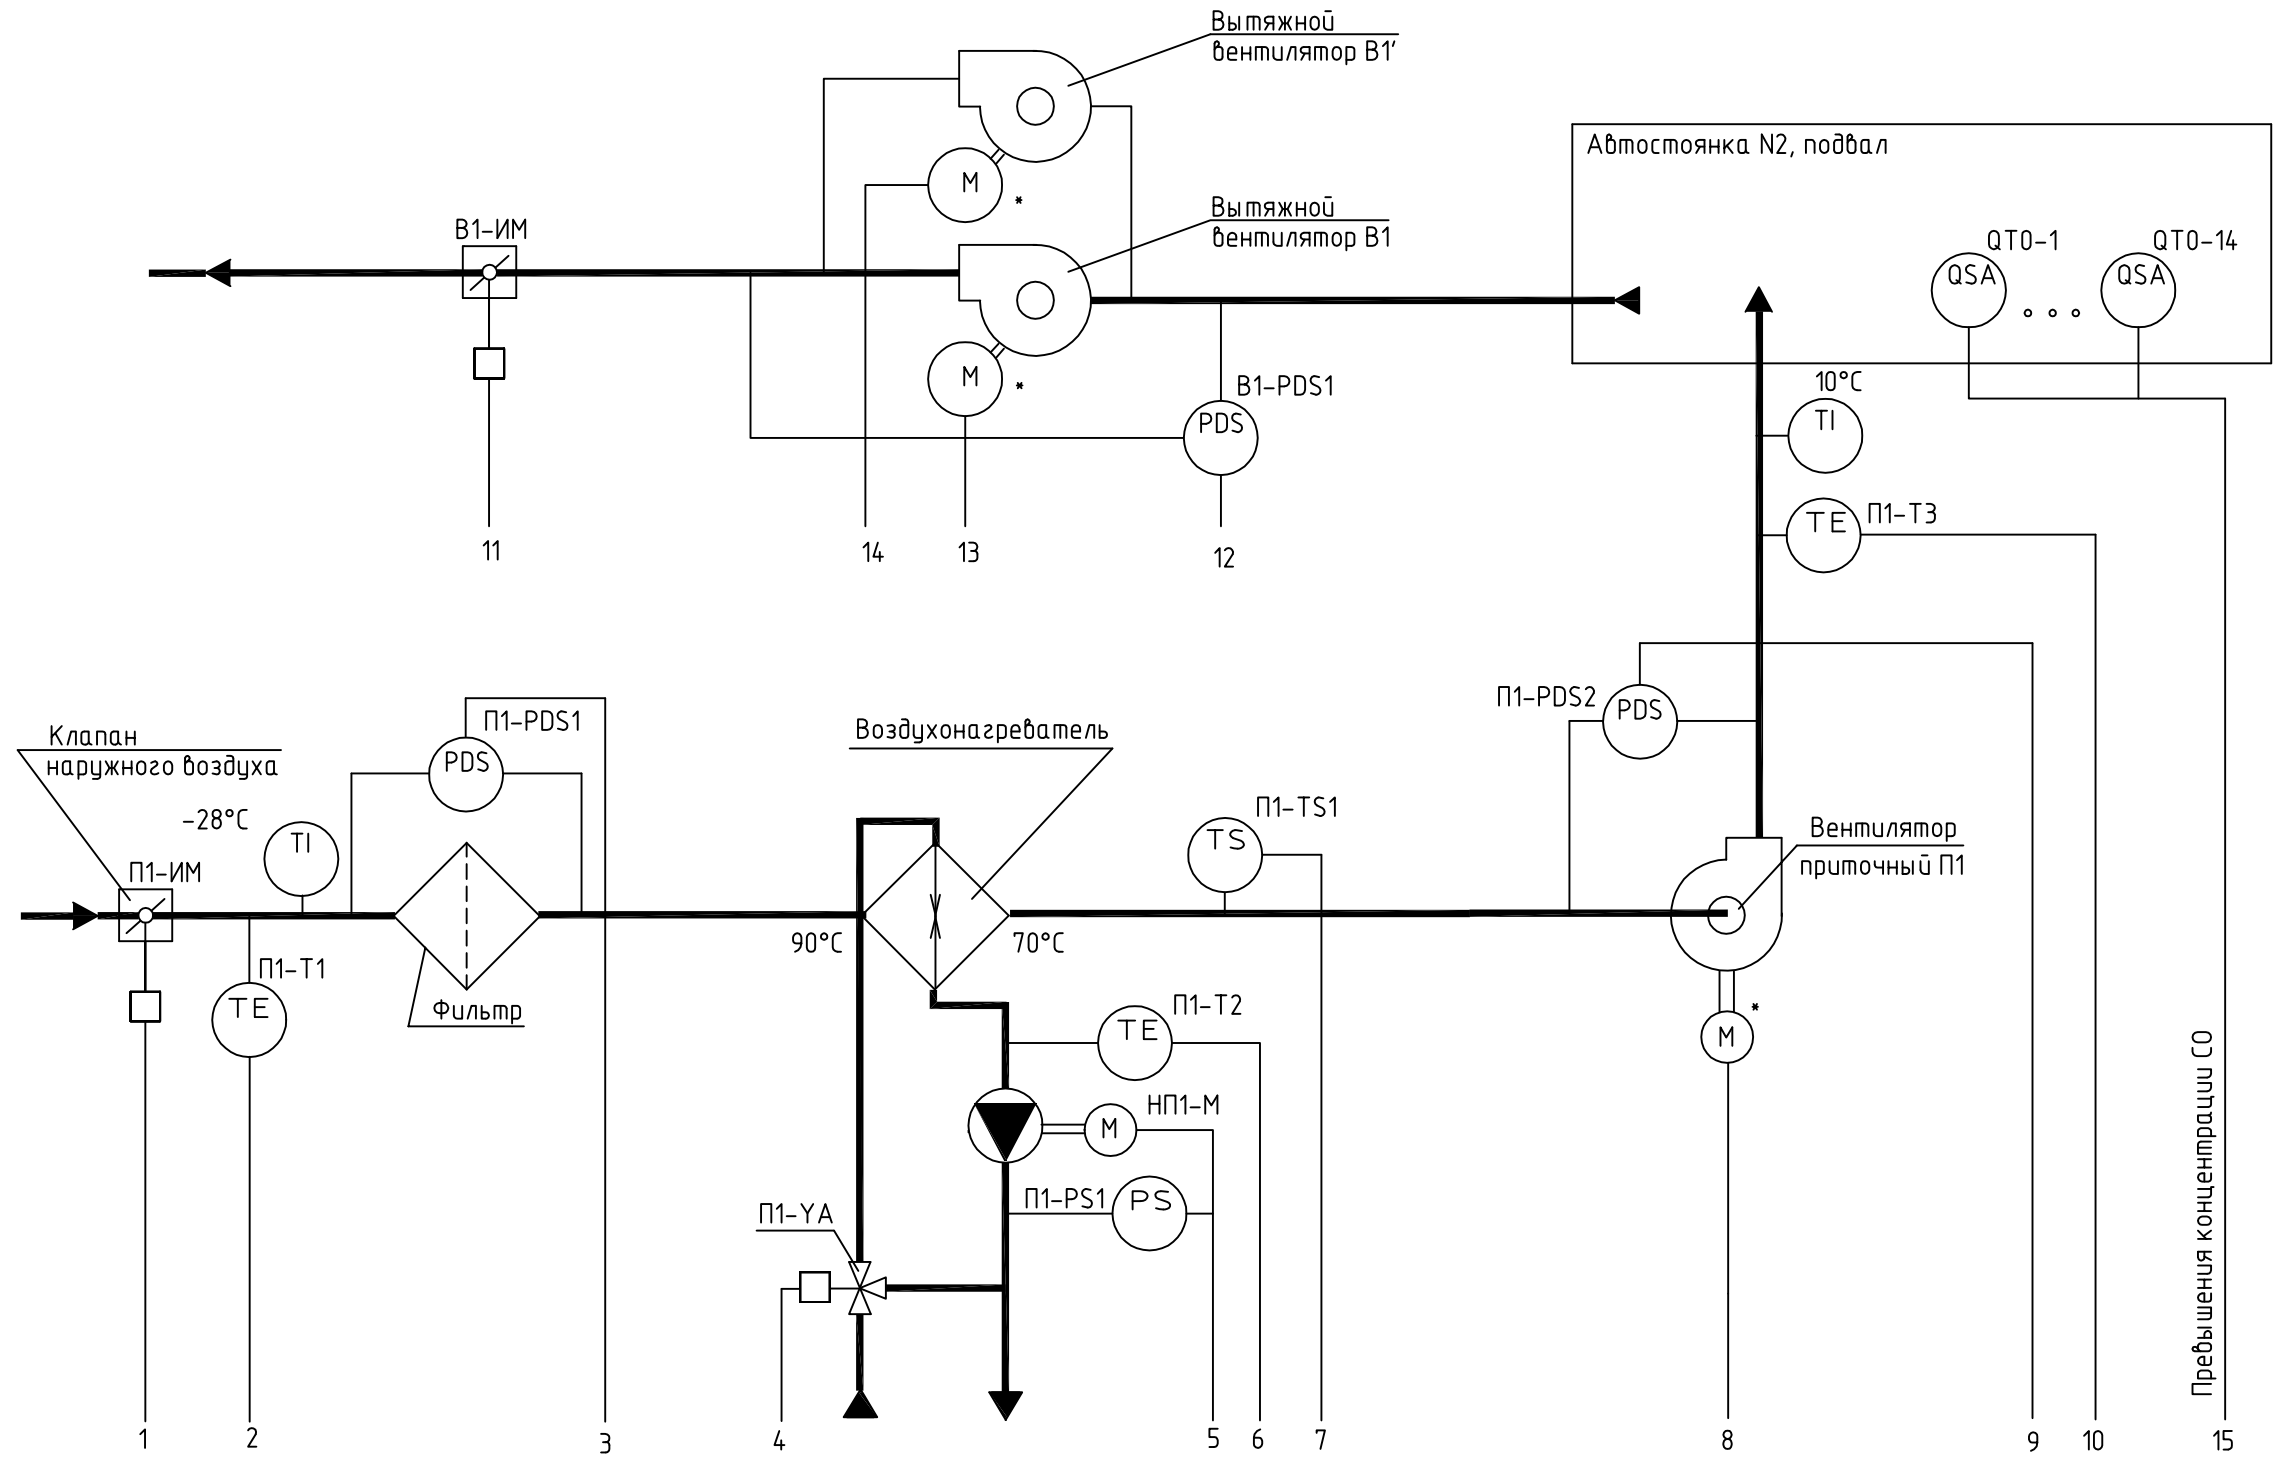


1. Условные обозначения даны по ГОСТ 21.408-2013.
2. * – см. электротехнич. часть проекта.

| | | | | | | | |
|---|---|---|---|---|---|---|---|
| | | | | | | шифр | 27.02.2015. АОВ1 |
| | | | | | | Заказчик: ООО "Управляющая компания Прометей" | |
| | | | | | | г.Москва Коровинское шоссе влад. 41А,корп.1,корп.2 | |
| Изм. | Кол.уч. | Лист | №док. | Подпись | Дата | | |
| ГИП | | Ярмак | | | | Новое строительство многоэтажного гаража-стоянки | Стадия: Р; Лист: 2; Листов: |
| Нач. отд. | | Кипнис | | | | | |
| | | | | | | Автоматизация вентиляции. В\у П1, В1. Схема автоматизации | ООО "Арт Нуво" |

Формат А3

СОГЛАСОВАНО

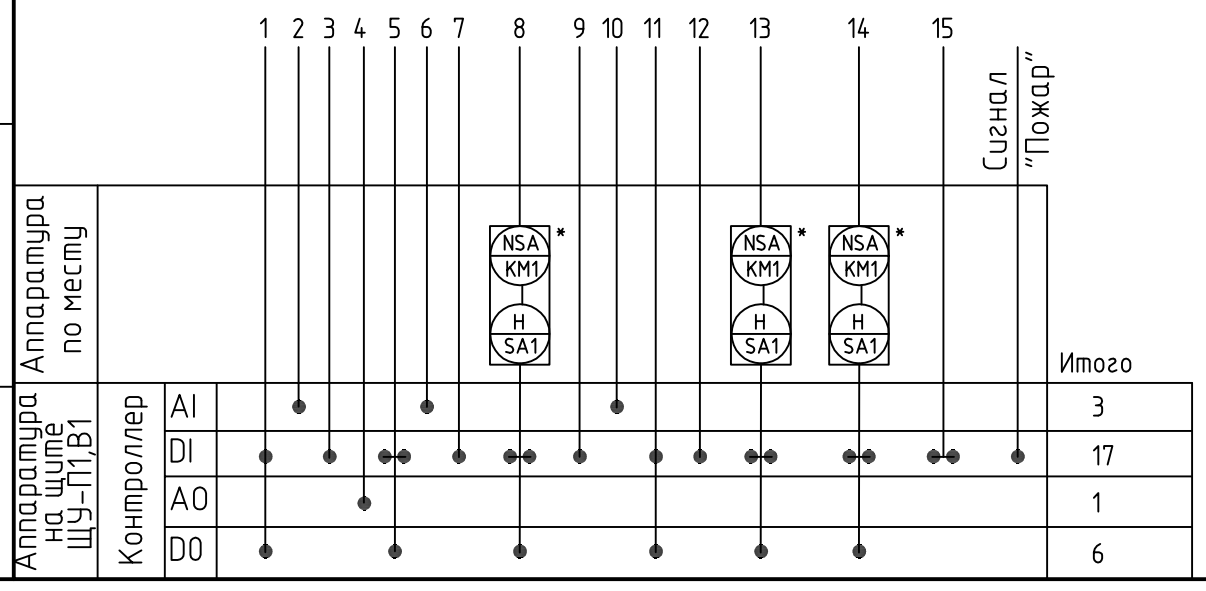ВЗАМ. ИНВ. N

ПОДПИСЬ И ДАТА

ИНВ. N ПОДЛ.