


			СОГЛАСОВАНО			СОГЛАСОВАНО		
ИНВ. N ПОДЛ.	ПОДПИСЬ И ДАТА	ВЗАМ. ИНВ. N						

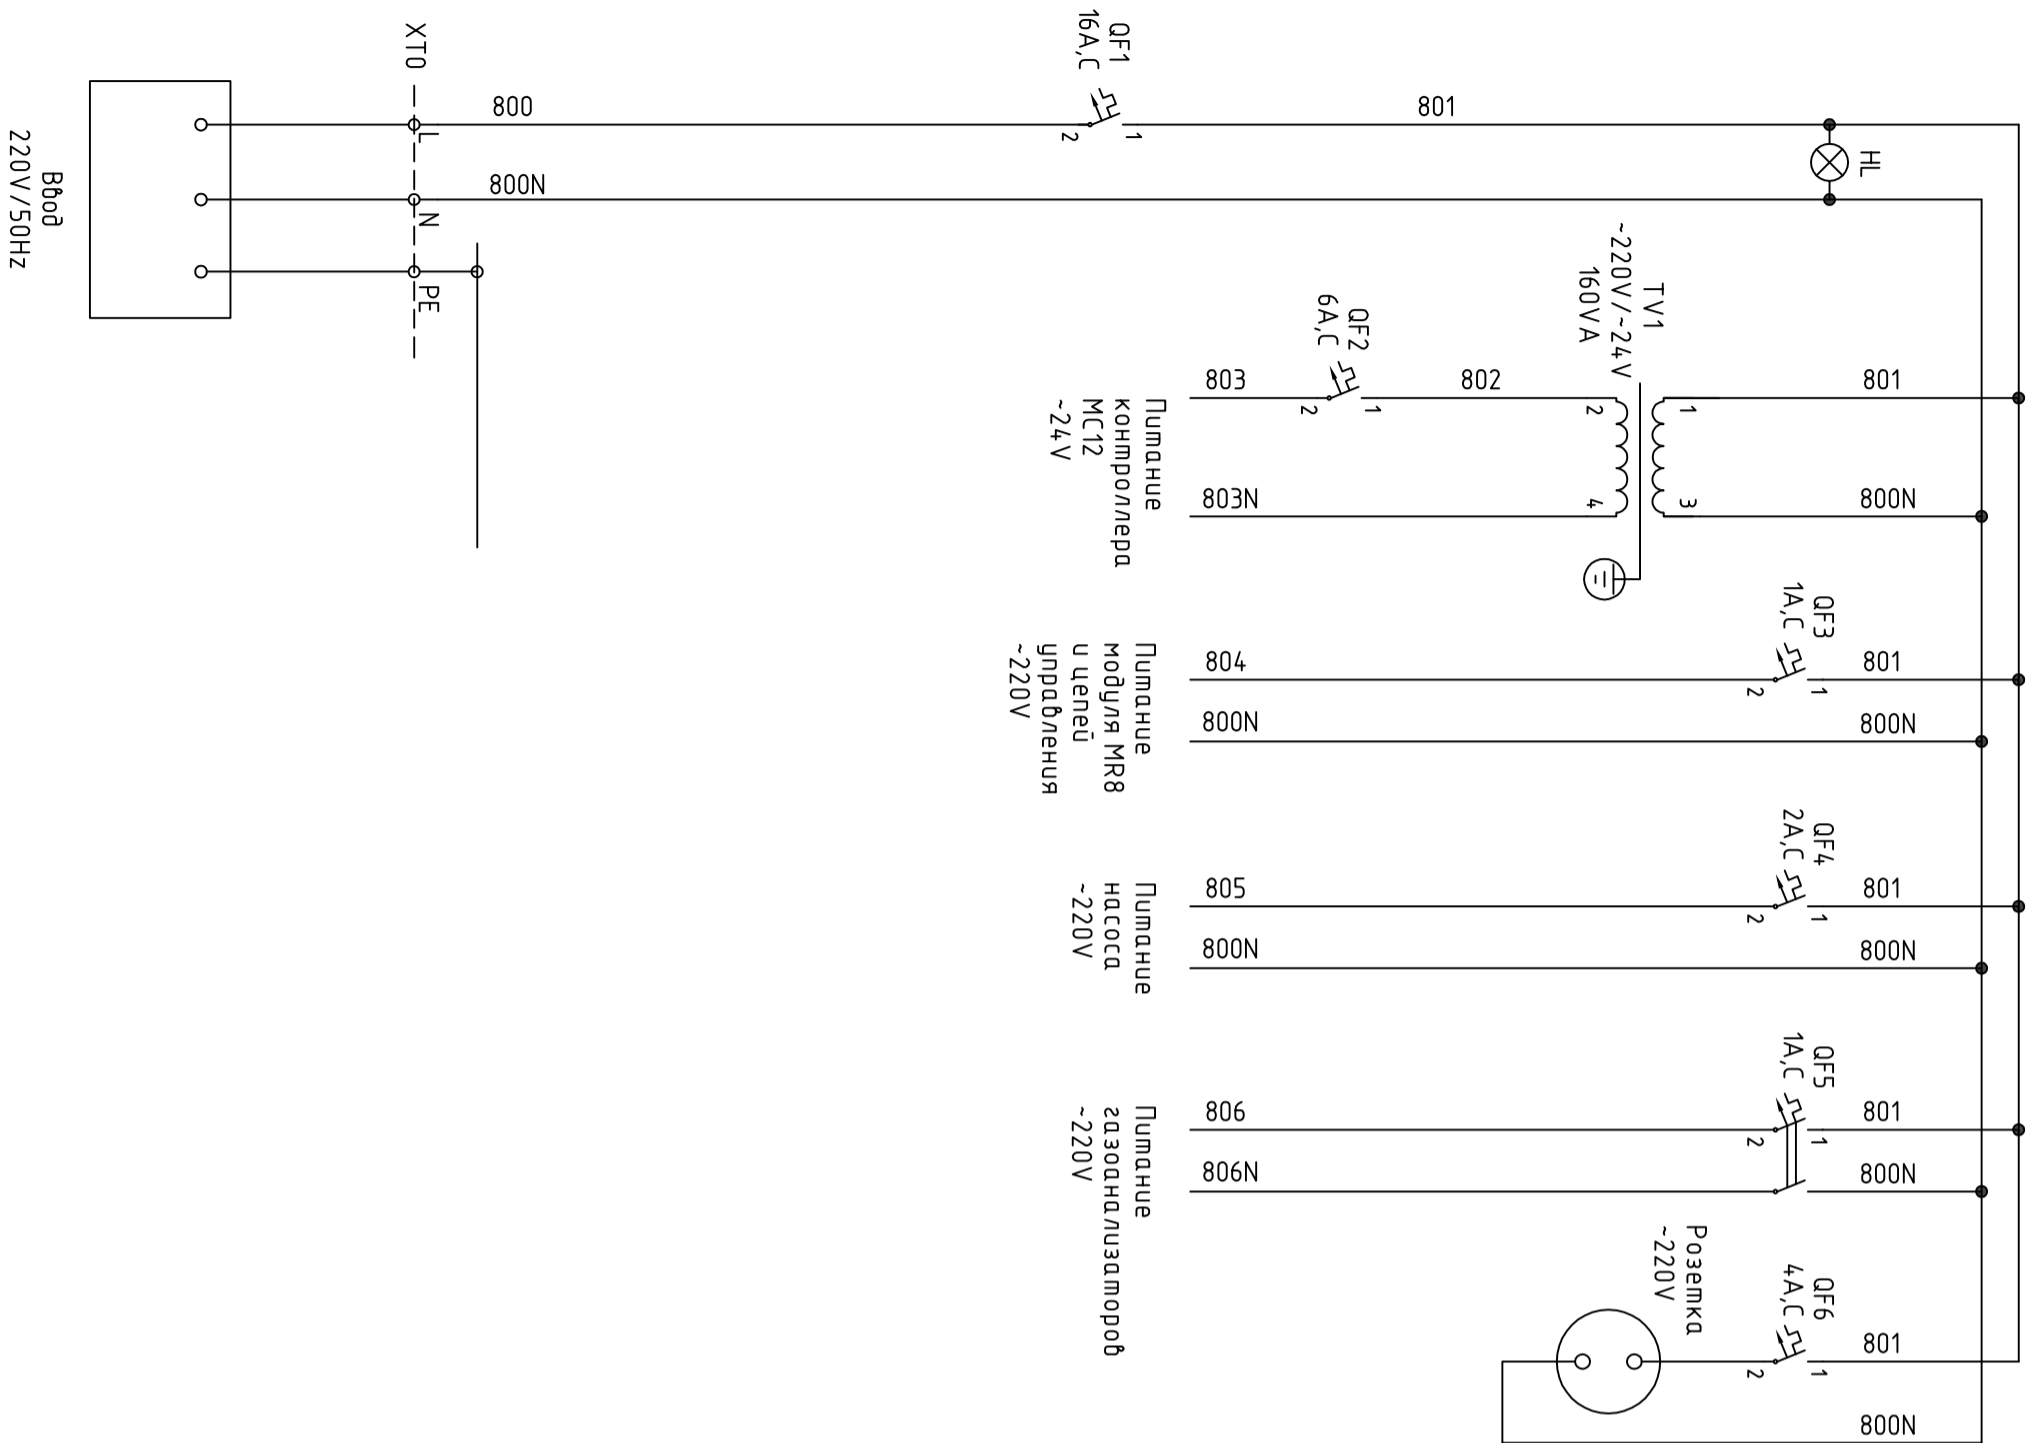

Обозначение	Наименование	Кол.	Примечание
Аппаратура, установленная на щите			
TV1	Трансформатор понижющий ~220/-24В	1	
QF1	Выключатель автоматический однополюсный С60N In=16,0А Iomc=3In	1	
QF2	Выключатель автоматический однополюсный С60N In=6А Iomc=3In	1	
QF3	Выключатель автоматический однополюсный С60N In=1А Iomc=3In	1	
QF4	Выключатель автоматический однополюсный С60N In=2А Iomc=3In	1	
QF5	Выключатель автоматический двухполюсный С60N In=1А Iomc=3In	1	
QF6	Выключатель автоматический однополюсный С60N In=4А Iomc=3In	1	
HL	Сигнальная лампа с светофильтром зеленого цвета ~220 В ХУ5-АУМ3	1	

Изм.		Колуч.		Лист		№ док.		Подпись		Дата	
ТИП		Ярмак									
Нач. отд.		Кулиус									
2. Москва Коробинское шоссе влад. 41А, корп. 1, корп. 2											
шУФР				Заказчик: ООО "Управляющая компания Прометей"							
				27.02.2015. АОВ1							
				Новое строительство							
				Многоэтажное здание – стоянку							
				Автоматизация вентиляции.				ЩУ-ПЗ.ВЗ. Схема электрическая принципиальная (начало)			
				Смодия		Лист		Листов			
				Р		25		000 "Арм Нубо"			