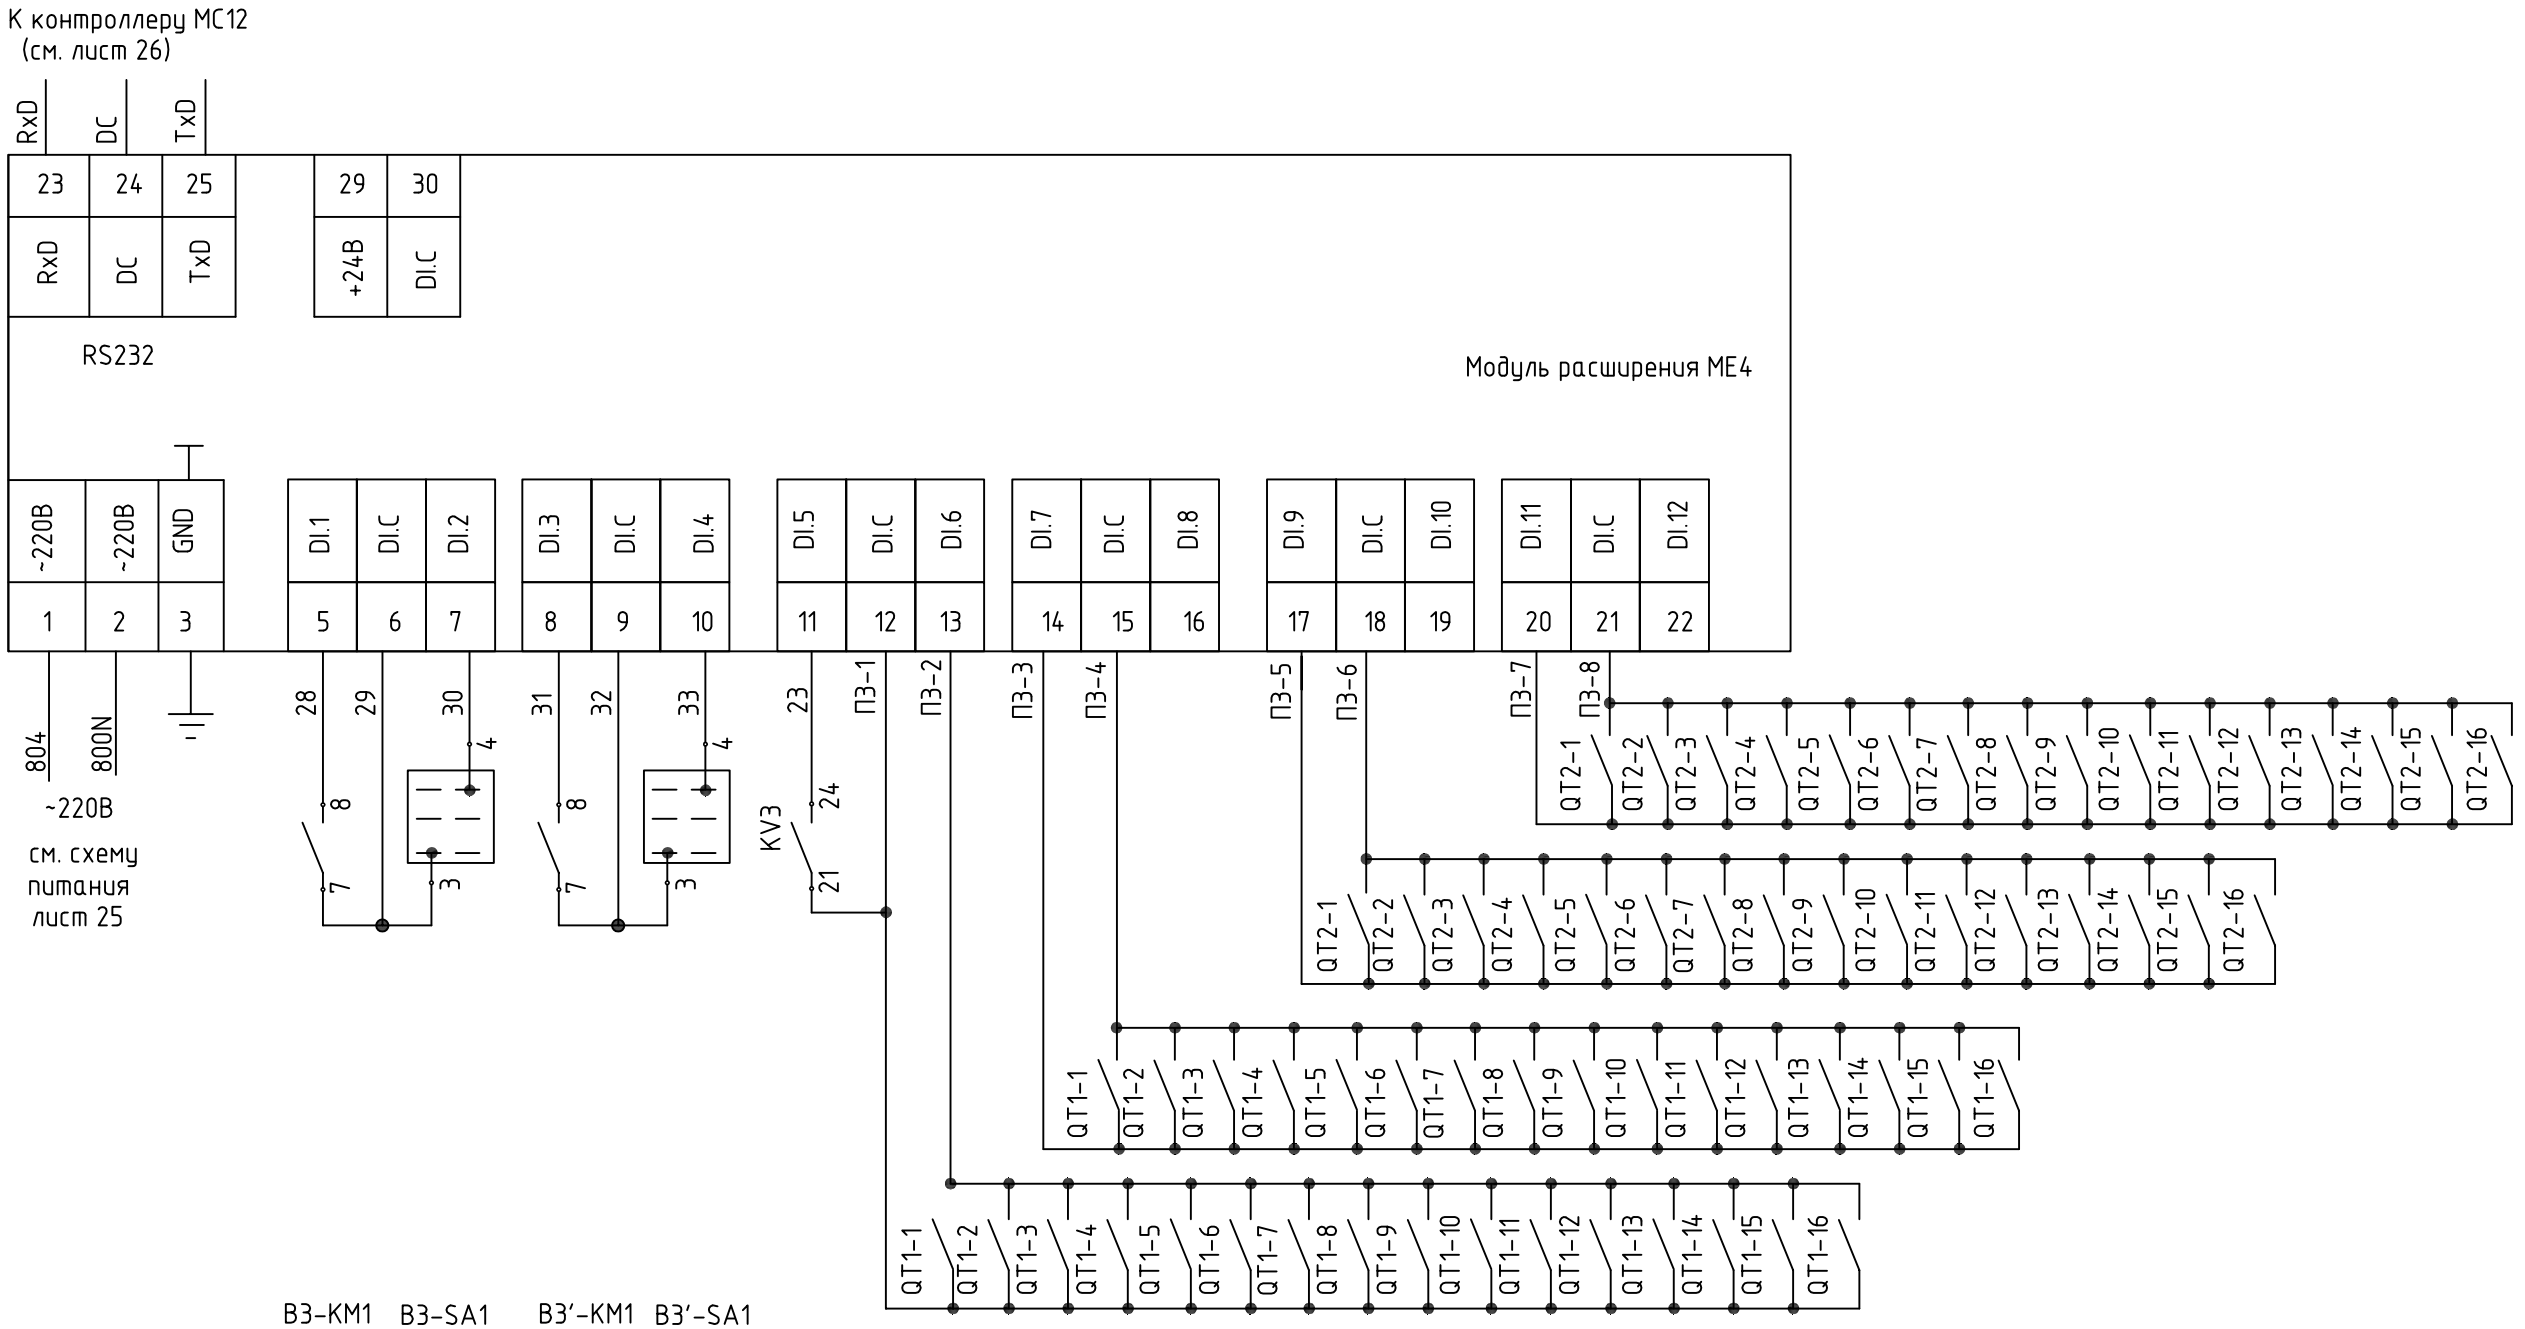

ВЗ-КМ1	ВЗ-SA1	ВЗ'-КМ1	ВЗ'-SA1					
"СОСТОЯНИЕ" вытяжного вентилятора ВЗ	Ключ выбора режима вытяжного вентилятора ВЗ	"СОСТОЯНИЕ" вытяжного вентилятора ВЗ'	Ключ выбора режима вытяжного вентилятора ВЗ'	"Работа" насоса НПЗ	"Порог 1" – превышение концентрации угарного газа до 20 мг/м3	"Порог 2" – превышение концентрации угарного газа до 100 мг/м3	"Порог 1" – превышение концентрации угарного газа до 20 мг/м3	"Порог 2" – превышение концентрации угарного газа до 100 мг/м3
					Контроль концентрации СО (см. проект "АК")			

Обозначение	Наименование	Кол.	Примечание
	Аппаратура, установленная на щите		
	Модуль расширения ME4 1101	1	

						шифр 27.02.2015. АОВ1
						Заказчик: ООО "Управляющая компания Прометей"
						г.Москва Коровинское шоссе влад. 41А,корп.1,корп.2
Изм.	Кол.уч.	Лист	№док.	Подпись	Дата	
ГИП		Ярмак				Новое строительство многоэтажного гаража-стоянки
Нач. отд.		Кипнис				
						Автоматизация вентиляции. ЩУ-ПЗ,ВЗ. Схема электрическая принципиальная (продолжение 2)

Стадия	Лист	Листов
Р	27	

ООО "Арт Нуво"

Формат А3

СОГЛАСОВАНО

ВЗАМ. ИНВ. N

ПОДПИСЬ И ДАТА

ИНВ. N ПОДЛ.