Обозн.	Наименование	Кол.	Примечание
	Аппаратура по месту		
ЯУ5111	Ящик управления	3	Заказан в "ЭОМ"

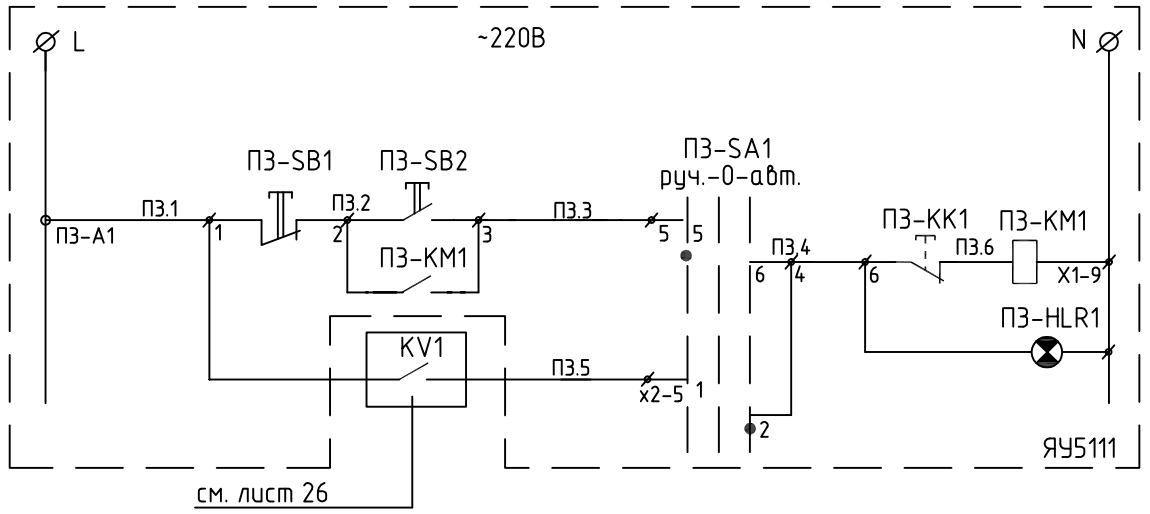

Управление электро-двигателем приточного вентилятора П3	Местное
	Автомат.

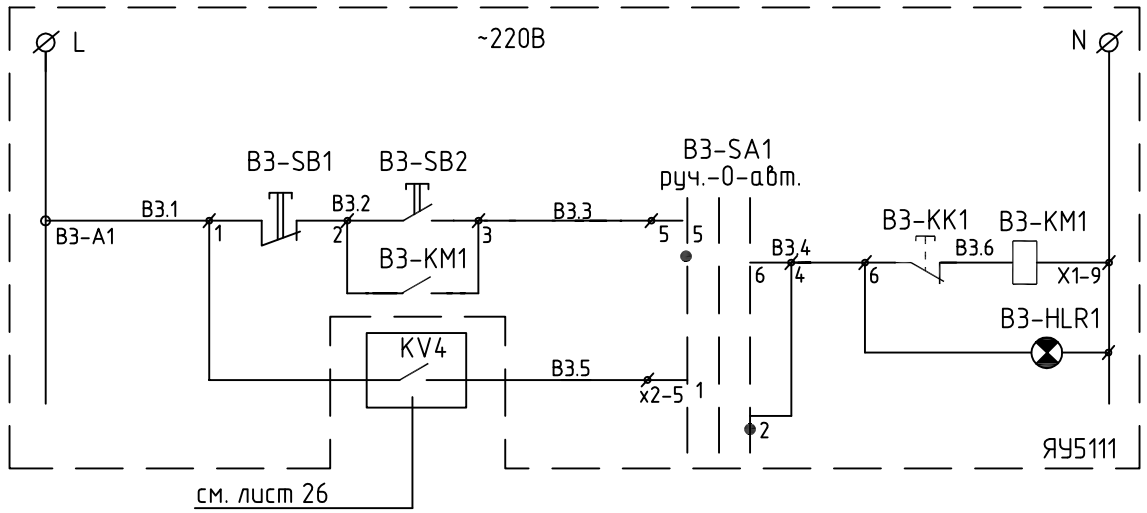

Управление электро-двигателем вытяжного вентилятора В3	Местное
	Автомат.

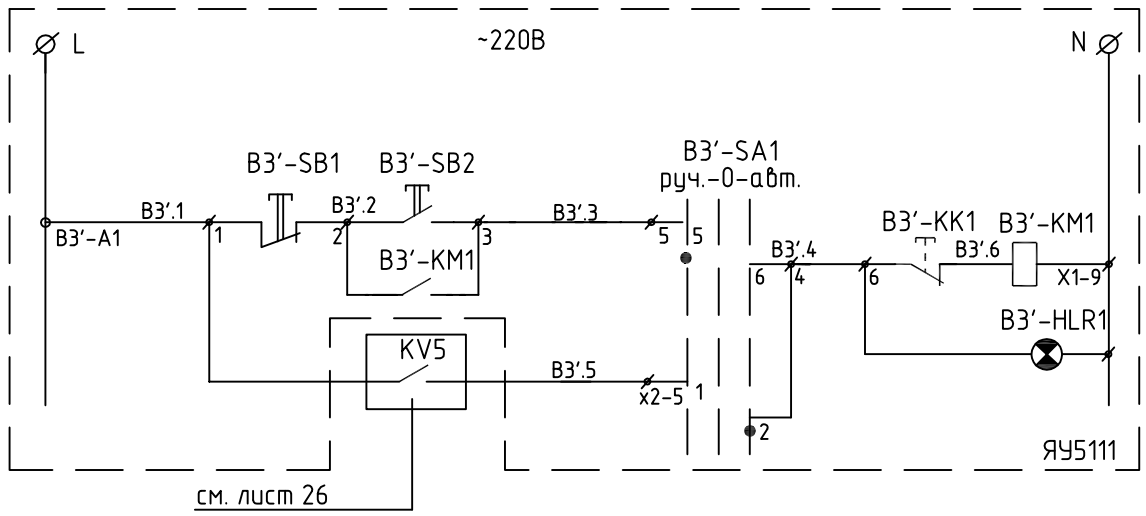

Управление электро-двигателем вытяжного вентилятора В3'	Местное
	Автомат.

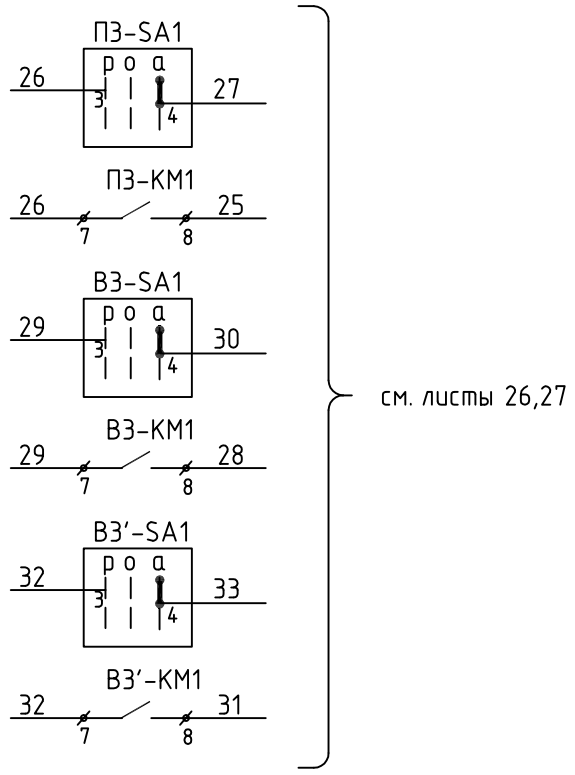

						шифр		27.02.2015. АОВ1	
						Заказчик: ООО "Управляющая компания Прометей"			
						г.Москва Коровинское шоссе влад. 41А,корп.1,корп.2			
Изм.	Кол.уч.	Лист	№док.	Подпись	Дата				
ГИП		Ярмак				Новое строительство многоэтажного гаража-стоянки	Стадия	Лист	Листов
Нач. отд.		Кипнис					Р	28	
						Автоматизация вентиляции. ЩУ-П3,В3. Схема электрическая принципиальная (продолжение 3)	ООО "Арт Нуво"		

Формат А3

СОГЛАСОВАНО

ВЗАМ. ИНВ. N

ПОДПИСЬ И ДАТА

ИНВ. N ПОДЛ.