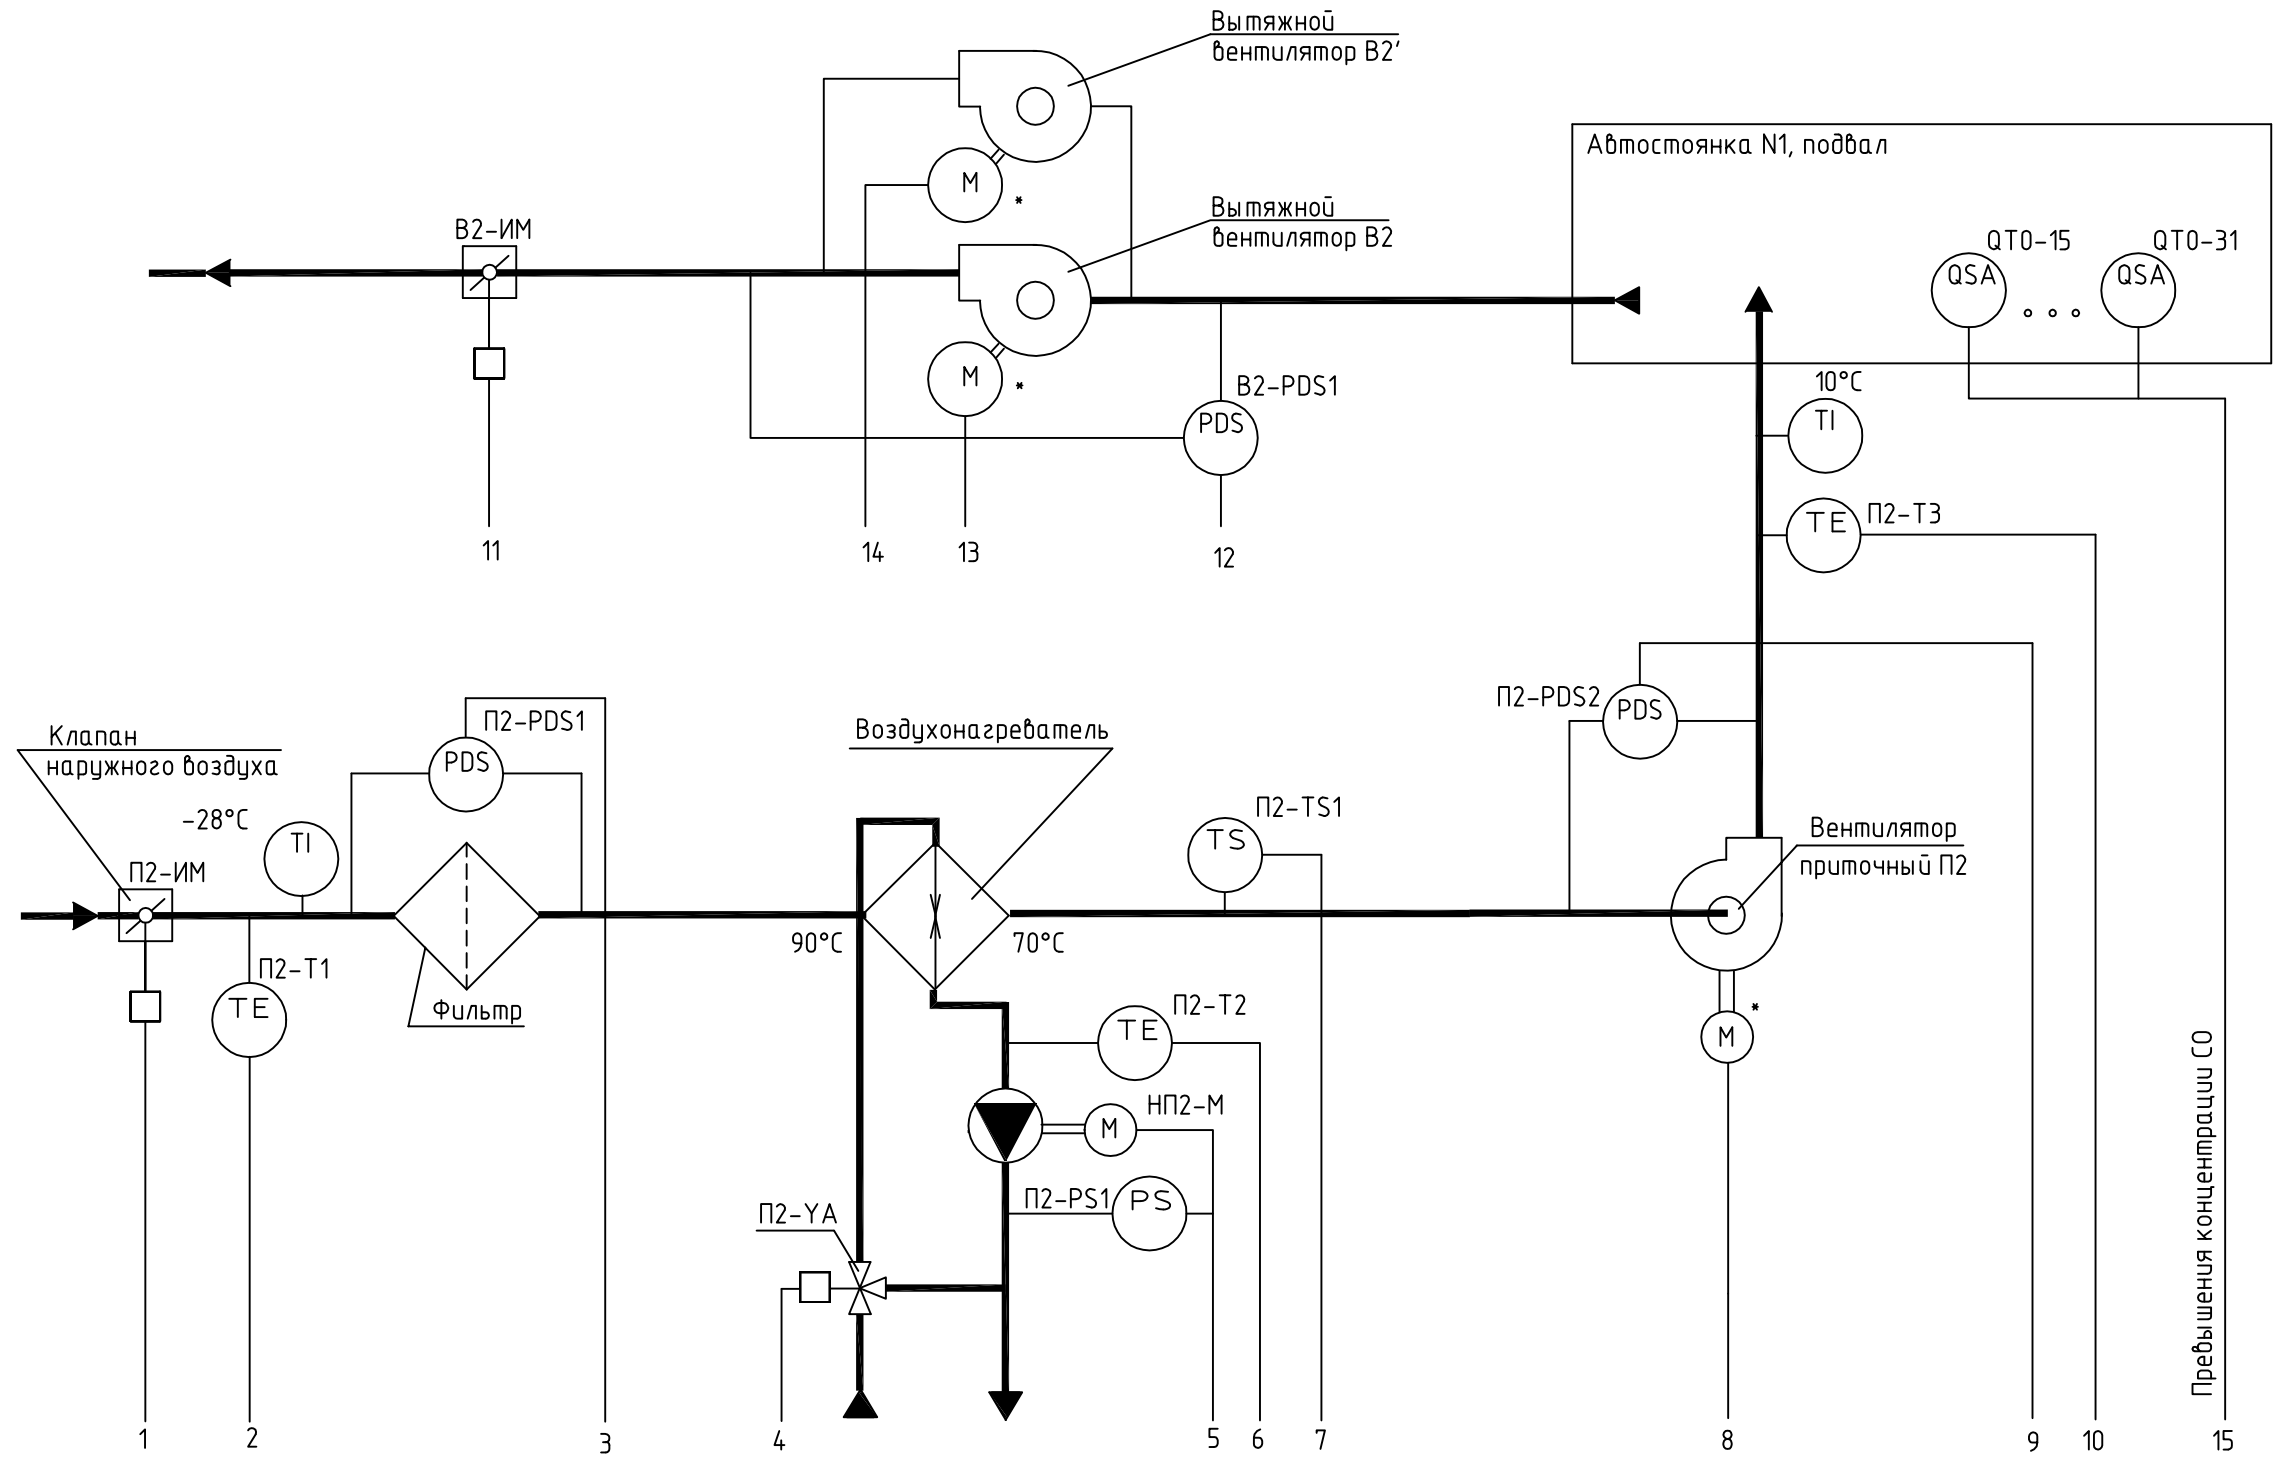

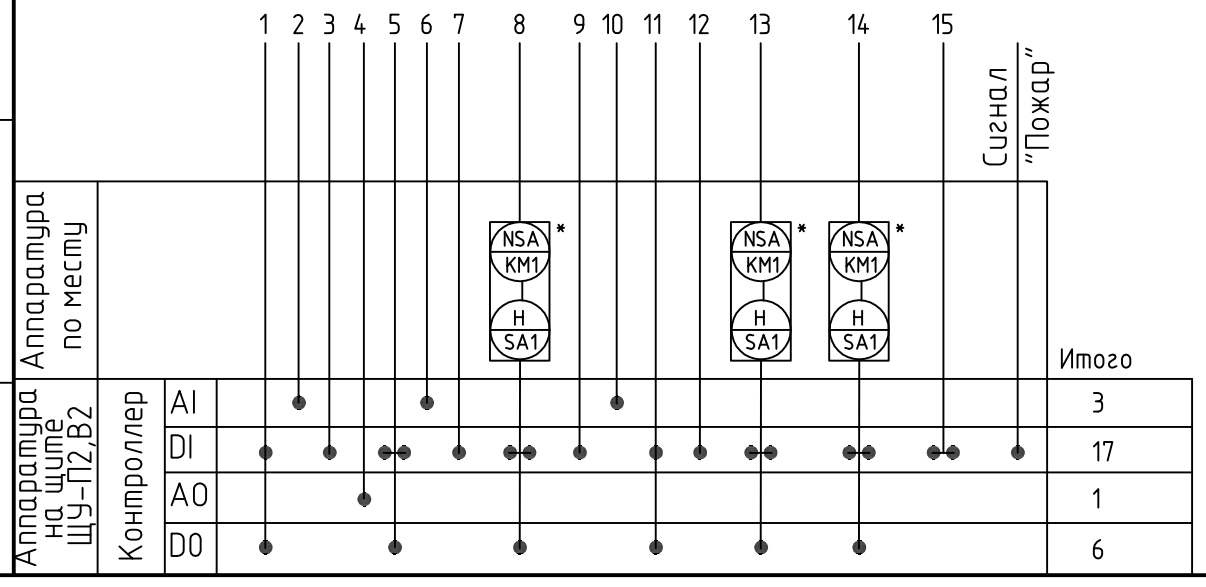

1. Условные обозначения даны по ГОСТ 21.408-2013.
2. * – см. электротехнич. часть проекта.

						шифр	27.02.2015. АОВ1
						Заказчик: ООО "Управляющая компания Прометей"	
						г.Москва Коровинское шоссе влад. 41А,корп.1,корп.2	
Изм.	Кол.уч.	Лист	№док.	Подпись	Дата		
ГИП		Ярмак				Новое строительство многоэтажного гаража-стоянки	Стадия: Р; Лист: 3; Листов:
Нач. отд.		Кипнис					
						Автоматизация вентиляции. В\у П2, В2. Схема автоматизации	ООО "Арт Нуво"

Формат А3

СОГЛАСОВАНО

ВЗАМ. ИНВ. N

ПОДПИСЬ И ДАТА

ИНВ. N ПОДЛ.