


			СОГЛАСОВАНО			СОГЛАСОВАНО		
ИНВ. N ПОДЛ.	ПОДПИСЬ И ДАТА	ВЗАМ. ИНВ. N						

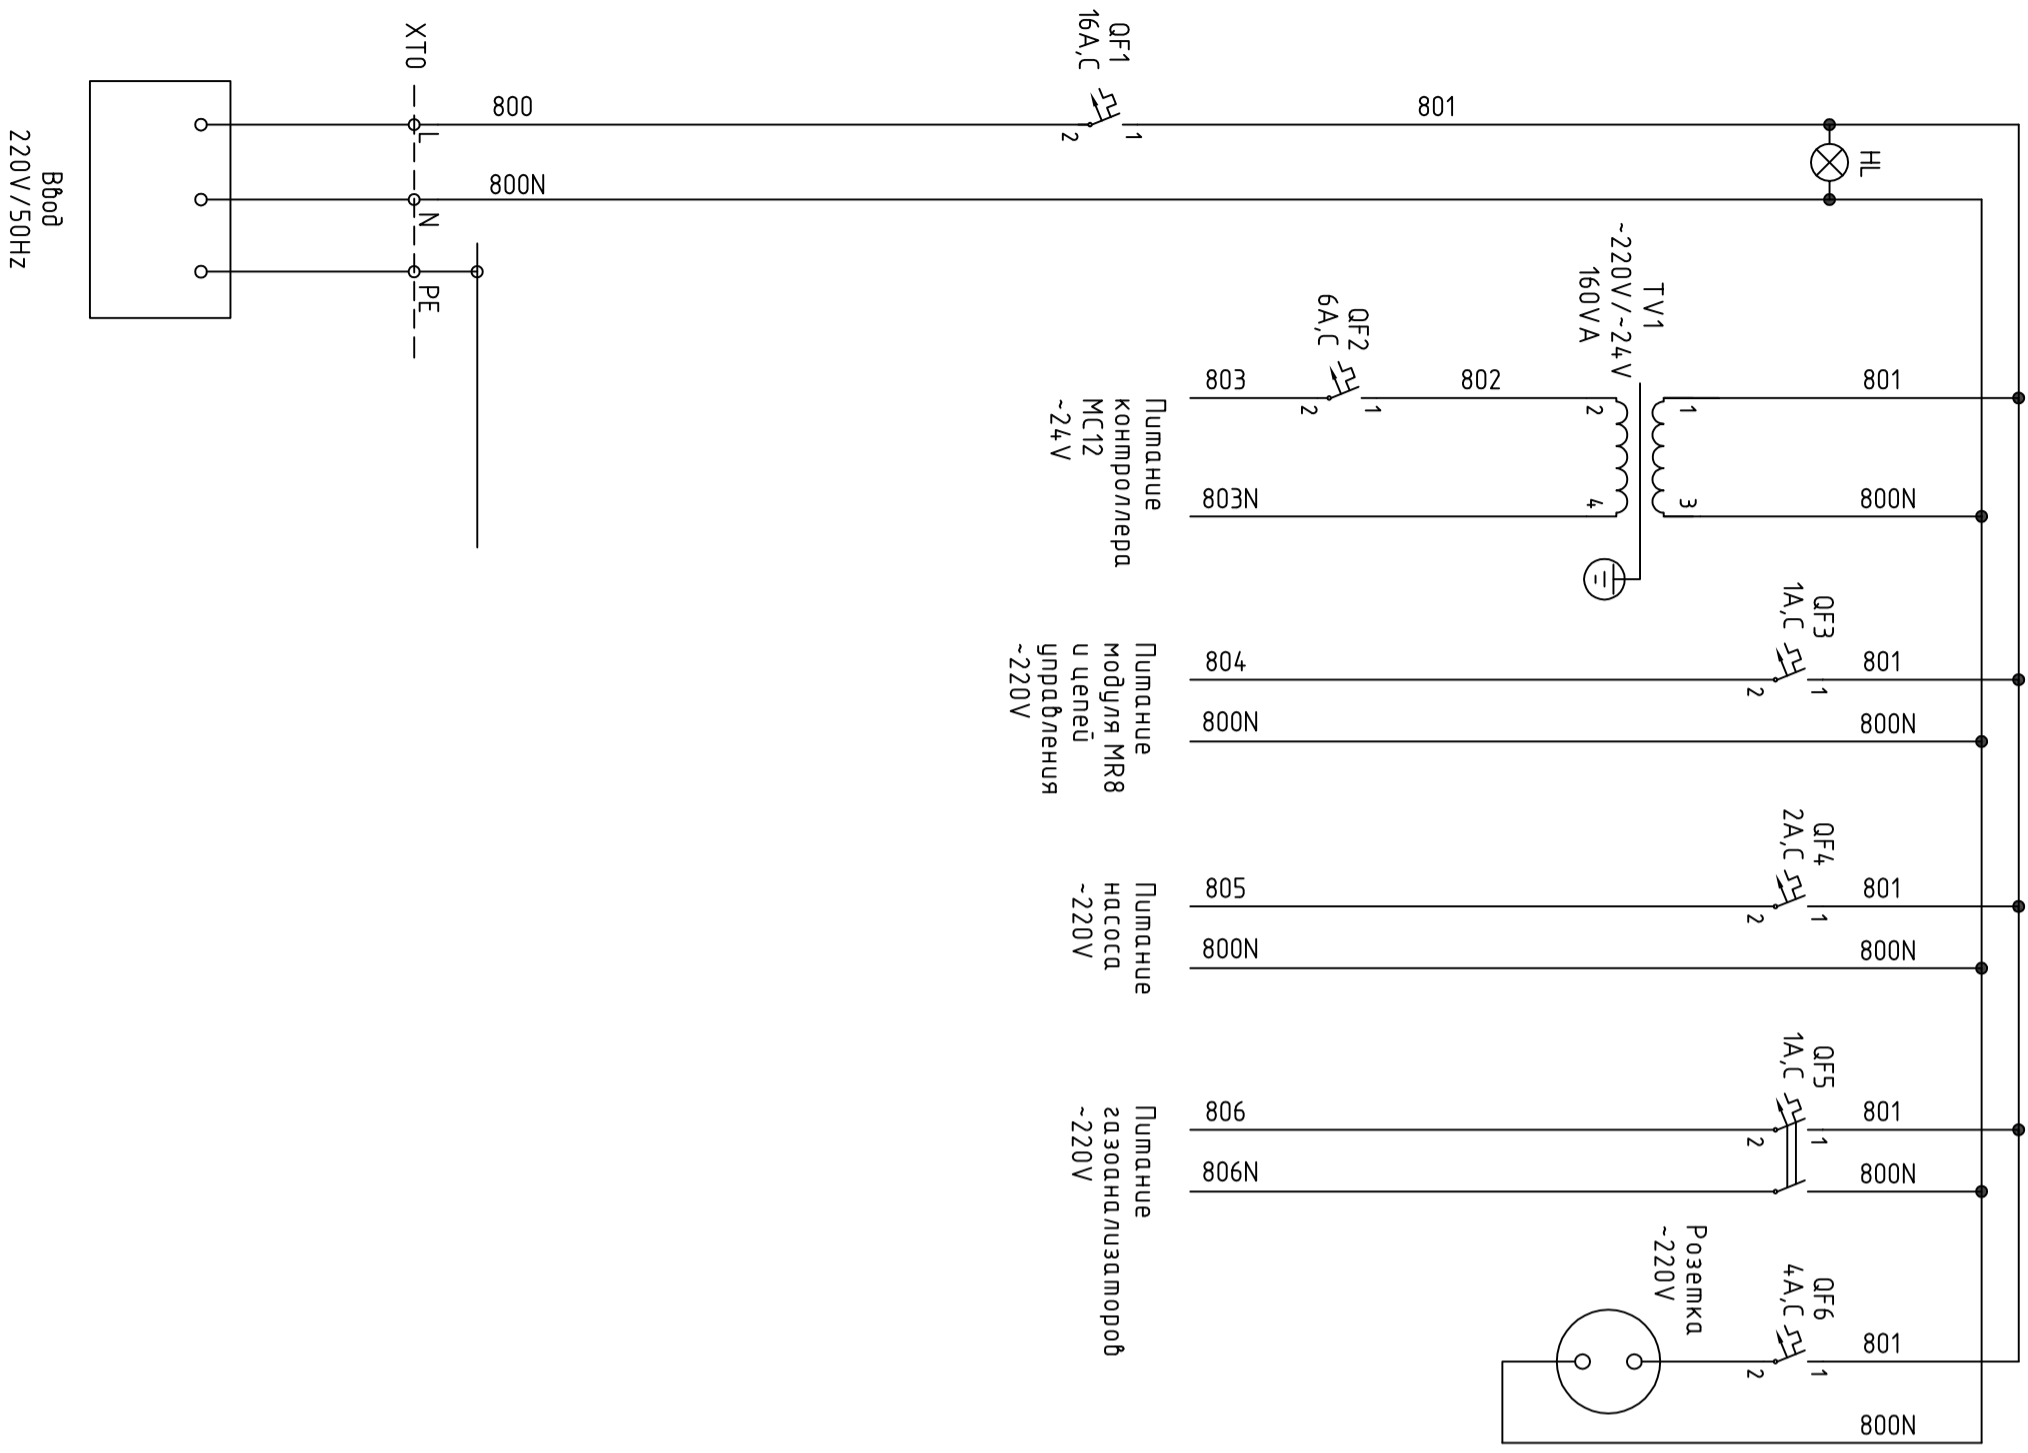

Обозначение	Наименование	Кол.	Примечание
Аппаратура, установленная на щите			
TV1	Трансформатор понижющий ~220/-24В	1	
QF1	Выключатель автоматический однополюсный С60N In=16,0А Iомс=3In	1	
QF2	Выключатель автоматический однополюсный С60N In=6А Iомс=3In	1	
QF3	Выключатель автоматический однополюсный С60N In=1А Iомс=3In	1	
QF4	Выключатель автоматический однополюсный С60N In=2А Iомс=3In	1	
QF5	Выключатель автоматический двухполюсный С60N In=1А Iомс=3In	1	
QF6	Выключатель автоматический однополюсный С60N In=4А Iомс=3In	1	
HL	Сигнальная лампа с светофильтром зеленого цвета ~220 В ХУ5-АУМ3	1	

Изм.	Колуч.	Лист	№ док.	Подпись	Дата	шифр Заказчик: 000 "Управляющая компания Прометей" г. Москва Коробинское шоссе влад. 41А, корп. 1, корп. 2	27.02.2015. АОВ1
ТИП	Ярмак						
Нач. отд.	Кулиус						
Новое строительство Многоэтажного здания – стоянку						Автоматизация вентиляции. ЩУ-П4, В4. Схема электрическая принципиальная (начало)	000 "Арм Нубо"
Склад							