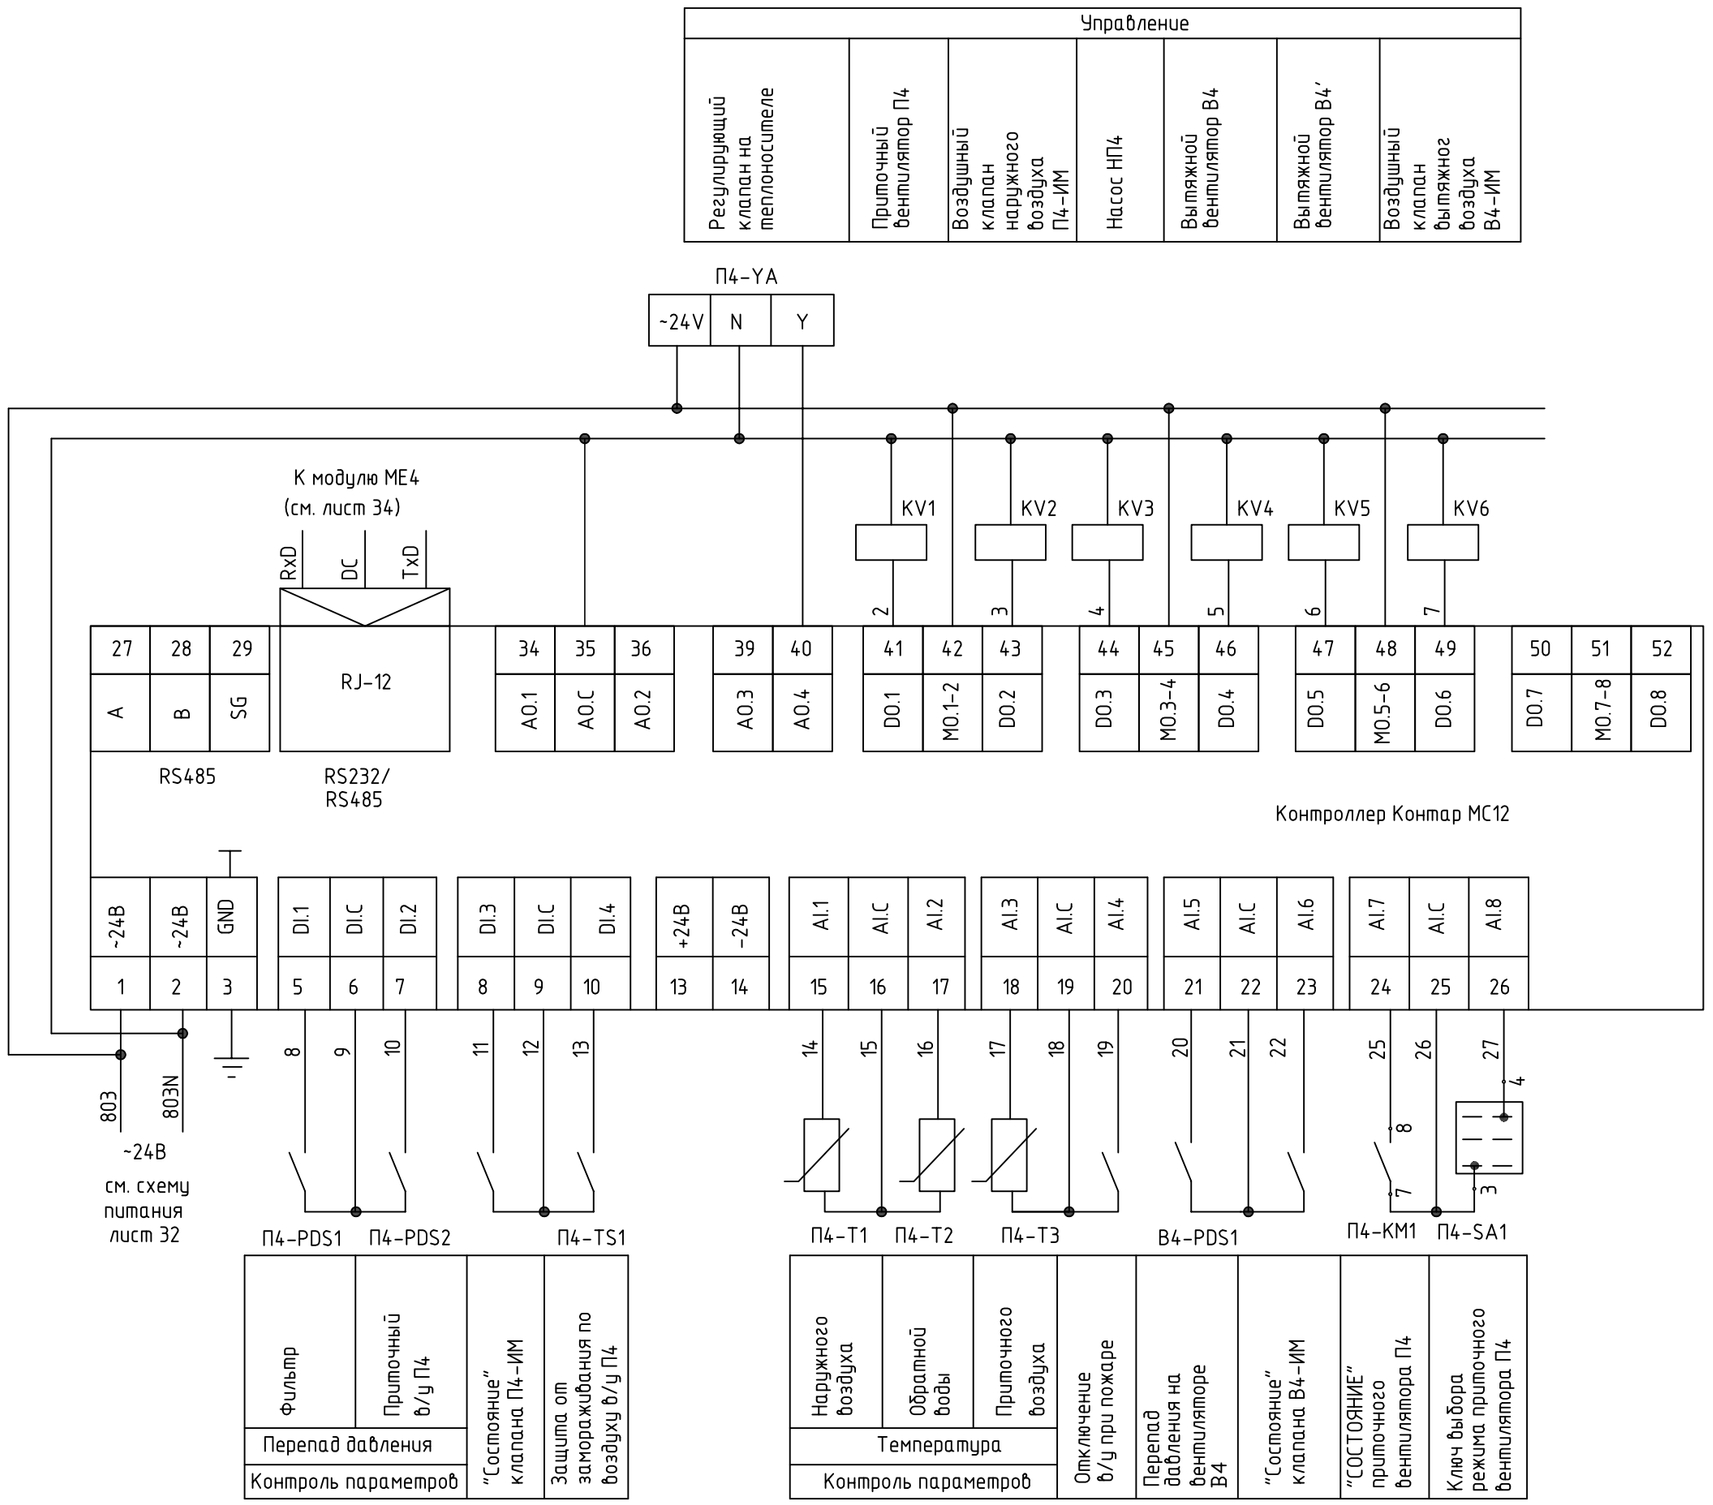

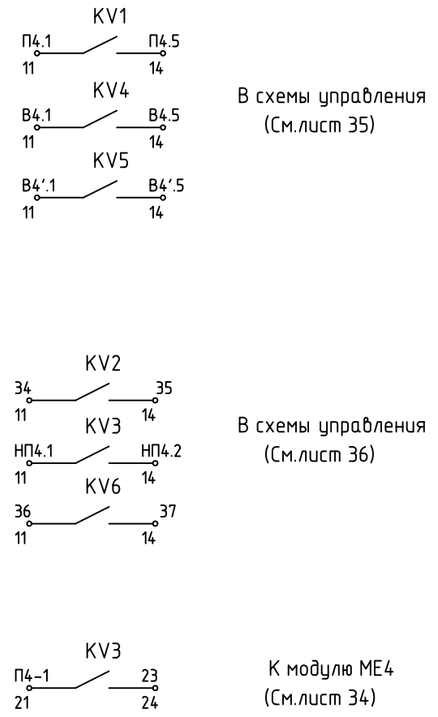

Обозна-чение	Наименование	Кол.	Примечание
	Аппаратура, установленная на щите		
	Контроллер контар MC12	1	
KV1-:-6	Реле Finder 55 серии тип 553280240040 ~24В 2п.конт.	6	
	Аппаратура, установленная по месту		
П4-T1,3	Датчик температуры в воздуховоде QAM2120.040, LG-Ni1000, -50...+80°C	2	
П4-T2	Погружной датчик температуры QAE2120.010, LG-Ni1000, -30...+130°C, 150мм.	1	
П4-TS1	Термостат защиты от замораживания QAF81.6, длина капилляра 6м.	1	
П4-PDS2 В4-PDS1	Датчик перепада давления QBM81-5, 50...500Па.	2	
П4-PDS1	Датчик перепада давления QBM81-3, 20...300Па.	1	
П4-ИМ В4-ИМ	Привод воздушной заслонки с пружинным возвратом, ~230В	2	Заказан в части "ОВ"
П4-YA	Трехходовой клапан с эл.приводом 0...10В	1	Заказан в части "ОВ"

СОГЛАСОВАНО

СОГЛАСОВАНО

ВЗАМ. ИНВ. N

ПОДПИСЬ И ДАТА

ИНВ. N ПОДЛ.

Изм.	Кол.уч.	Лист	N док.	Подпись	Дата
ГИП		Ярмак			
Нач. отд.		Кипнис			

шифр 27.02.2015. АОВ1

Заказчик: ООО "Управляющая компания Прометей"

г.Москва Коровинское шоссе влад. 41А,корп.1,корп.2

Новое строительство многоэтажного гаража-стоянки

Стадия	Лист	Листов
Р	33	

Автоматизация вентиляции. ЩУ-П4,В4. Схема электрическая принципиальная (продолжение 1)

ООО "Арт Нуво"

Формат А4х3