Измеряемая среда	Воздух	Вода	Воздух		Вода	Воздух
Назначение	Измерение температуры			Защита калорифера от замораживания	Регулирование	Контроль
Место установки	Наружный воздух	Трубопр. после камерой обогрева	Приточный короб	Секция после камеры обогрева	Регулирующий клапан на теплоносителе	Контроль концентрации CO
N установ. чертежа						
N поз.						
Обозначение	П4-Т1	П4-Т2	П4-Т3	П4-TS1	П4-YA	(см. проект АК)

Наименование	Марка и размер	Ед. изм.	Кол-во	Примечание
Кабель контрольный с медной жилой сечением 1 мм2	КВВГнг(А)-FRLS (4Х1,0) ГОСТ 1508-78	м	45	
Кабель экранированный с медной жилой сечением 0,75 мм2	МКЭШнг(А)- LS (2х0,75) ГОСТ 10348-80	м	90	
Кабель экранированный с медной жилой сечением 0,75 мм2	МКЭШнг(А)- LS (3х0,75) ГОСТ 10348-80	м	45	
Кабель экранированный с медной жилой сечением 0,75 мм2	МКЭШнг(А)- LS (5х0,75) ГОСТ 10348-80	м	25	
Труба стальная бесшовная	14х2-20 ГОСТ 8734-75	м	1	
Кран шаровой с воздуховыпускным устройством и заглушкой	Techno-C	шт	1	

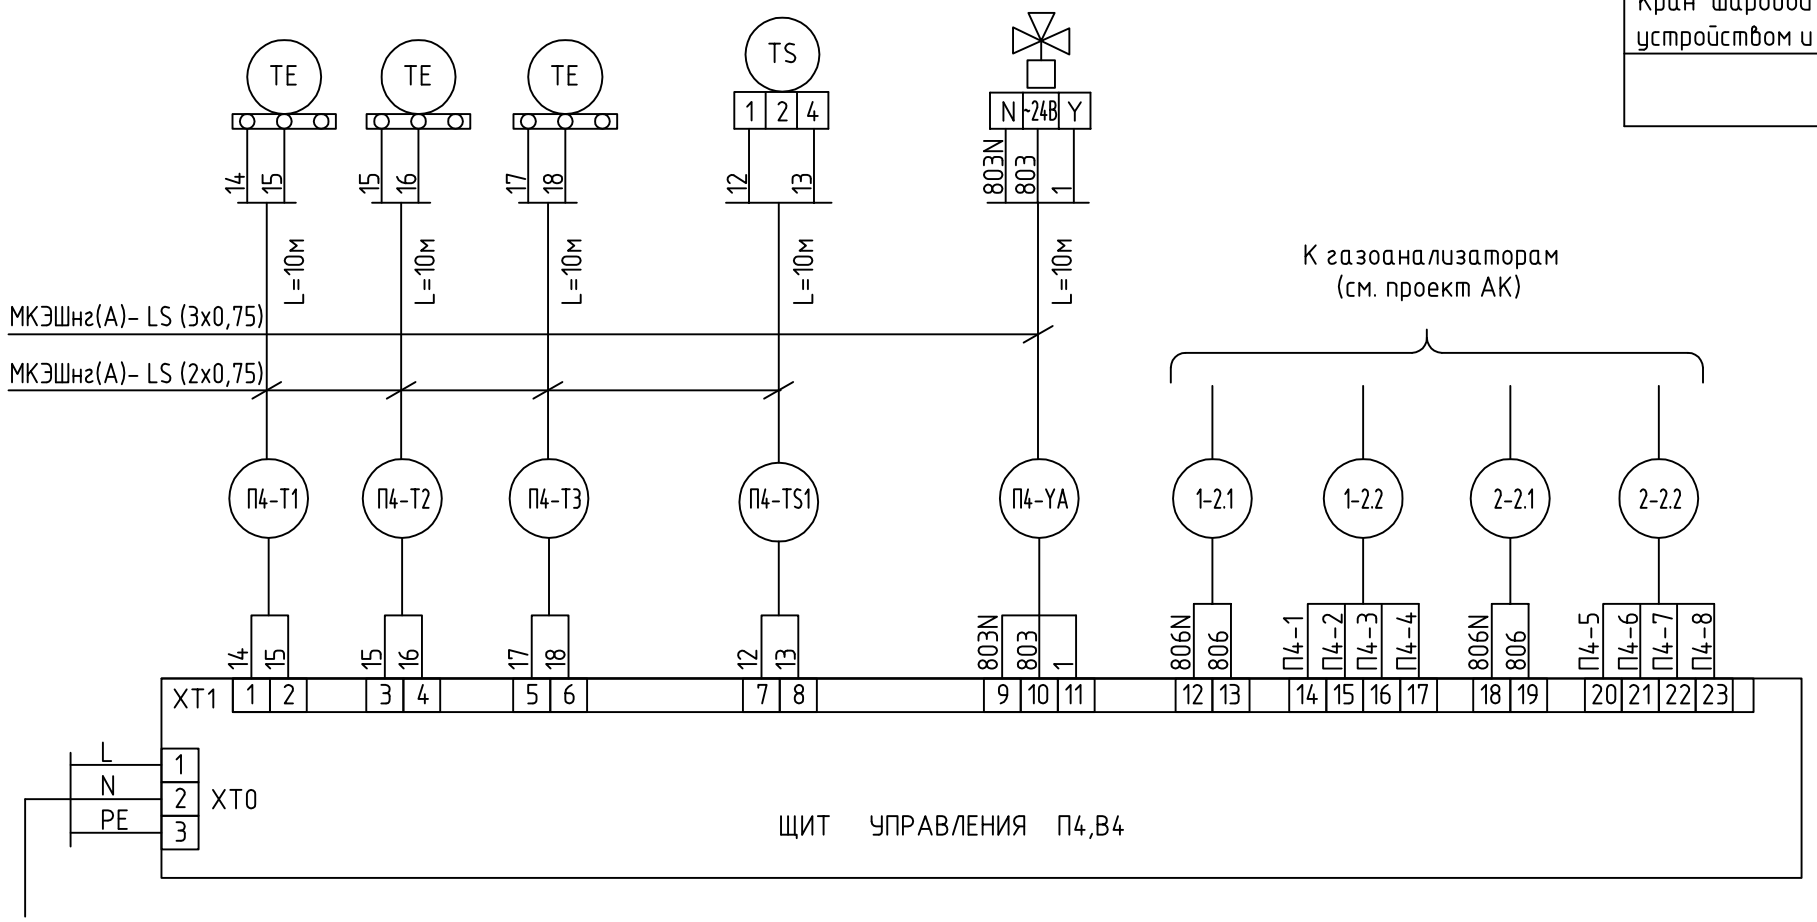

Ввод питания ~ 220В
(см. проект эл.силового оборудования)

TI TI

N поз.		
N установ. чертежа	ТМЧ-1-25-95	
Место установки	Секция перед фильтром	Приточный короб
Назначение	Температура	
Измеряемая среда	Воздух	

							шифр 27.02.2015. АОВ1
							Заказчик: ООО "Управляющая компания Прометей"
							г.Москва Коровинское шоссе влад. 41А,корп.1,корп.2
Изм.	Кол.уч.	Лист	№док.	Подпись	Дата		
ГИП		Ярмак				Новое строительство многоэтажного гаража-стоянки	Стадия: Р; Лист: 37; Листов:
Нач. отд.		Кипнис					
						Автоматизация вентиляции. ЩУ-П4,В4. Схема соединений внешних проводок (начало)	ООО "Арт Нуво"

Формат А3

СОГЛАСОВАНО

ВЗАМ. ИНВ. N

ПОДПИСЬ И ДАТА

ИНВ. N ПОДЛ.