


СОГЛАСОВАНО			СОГЛАСОВАНО		

ИНВ. N ПОДЛ.	ПОДПИСЬ И ДАТА	ВЗАМ. ИНВ. N

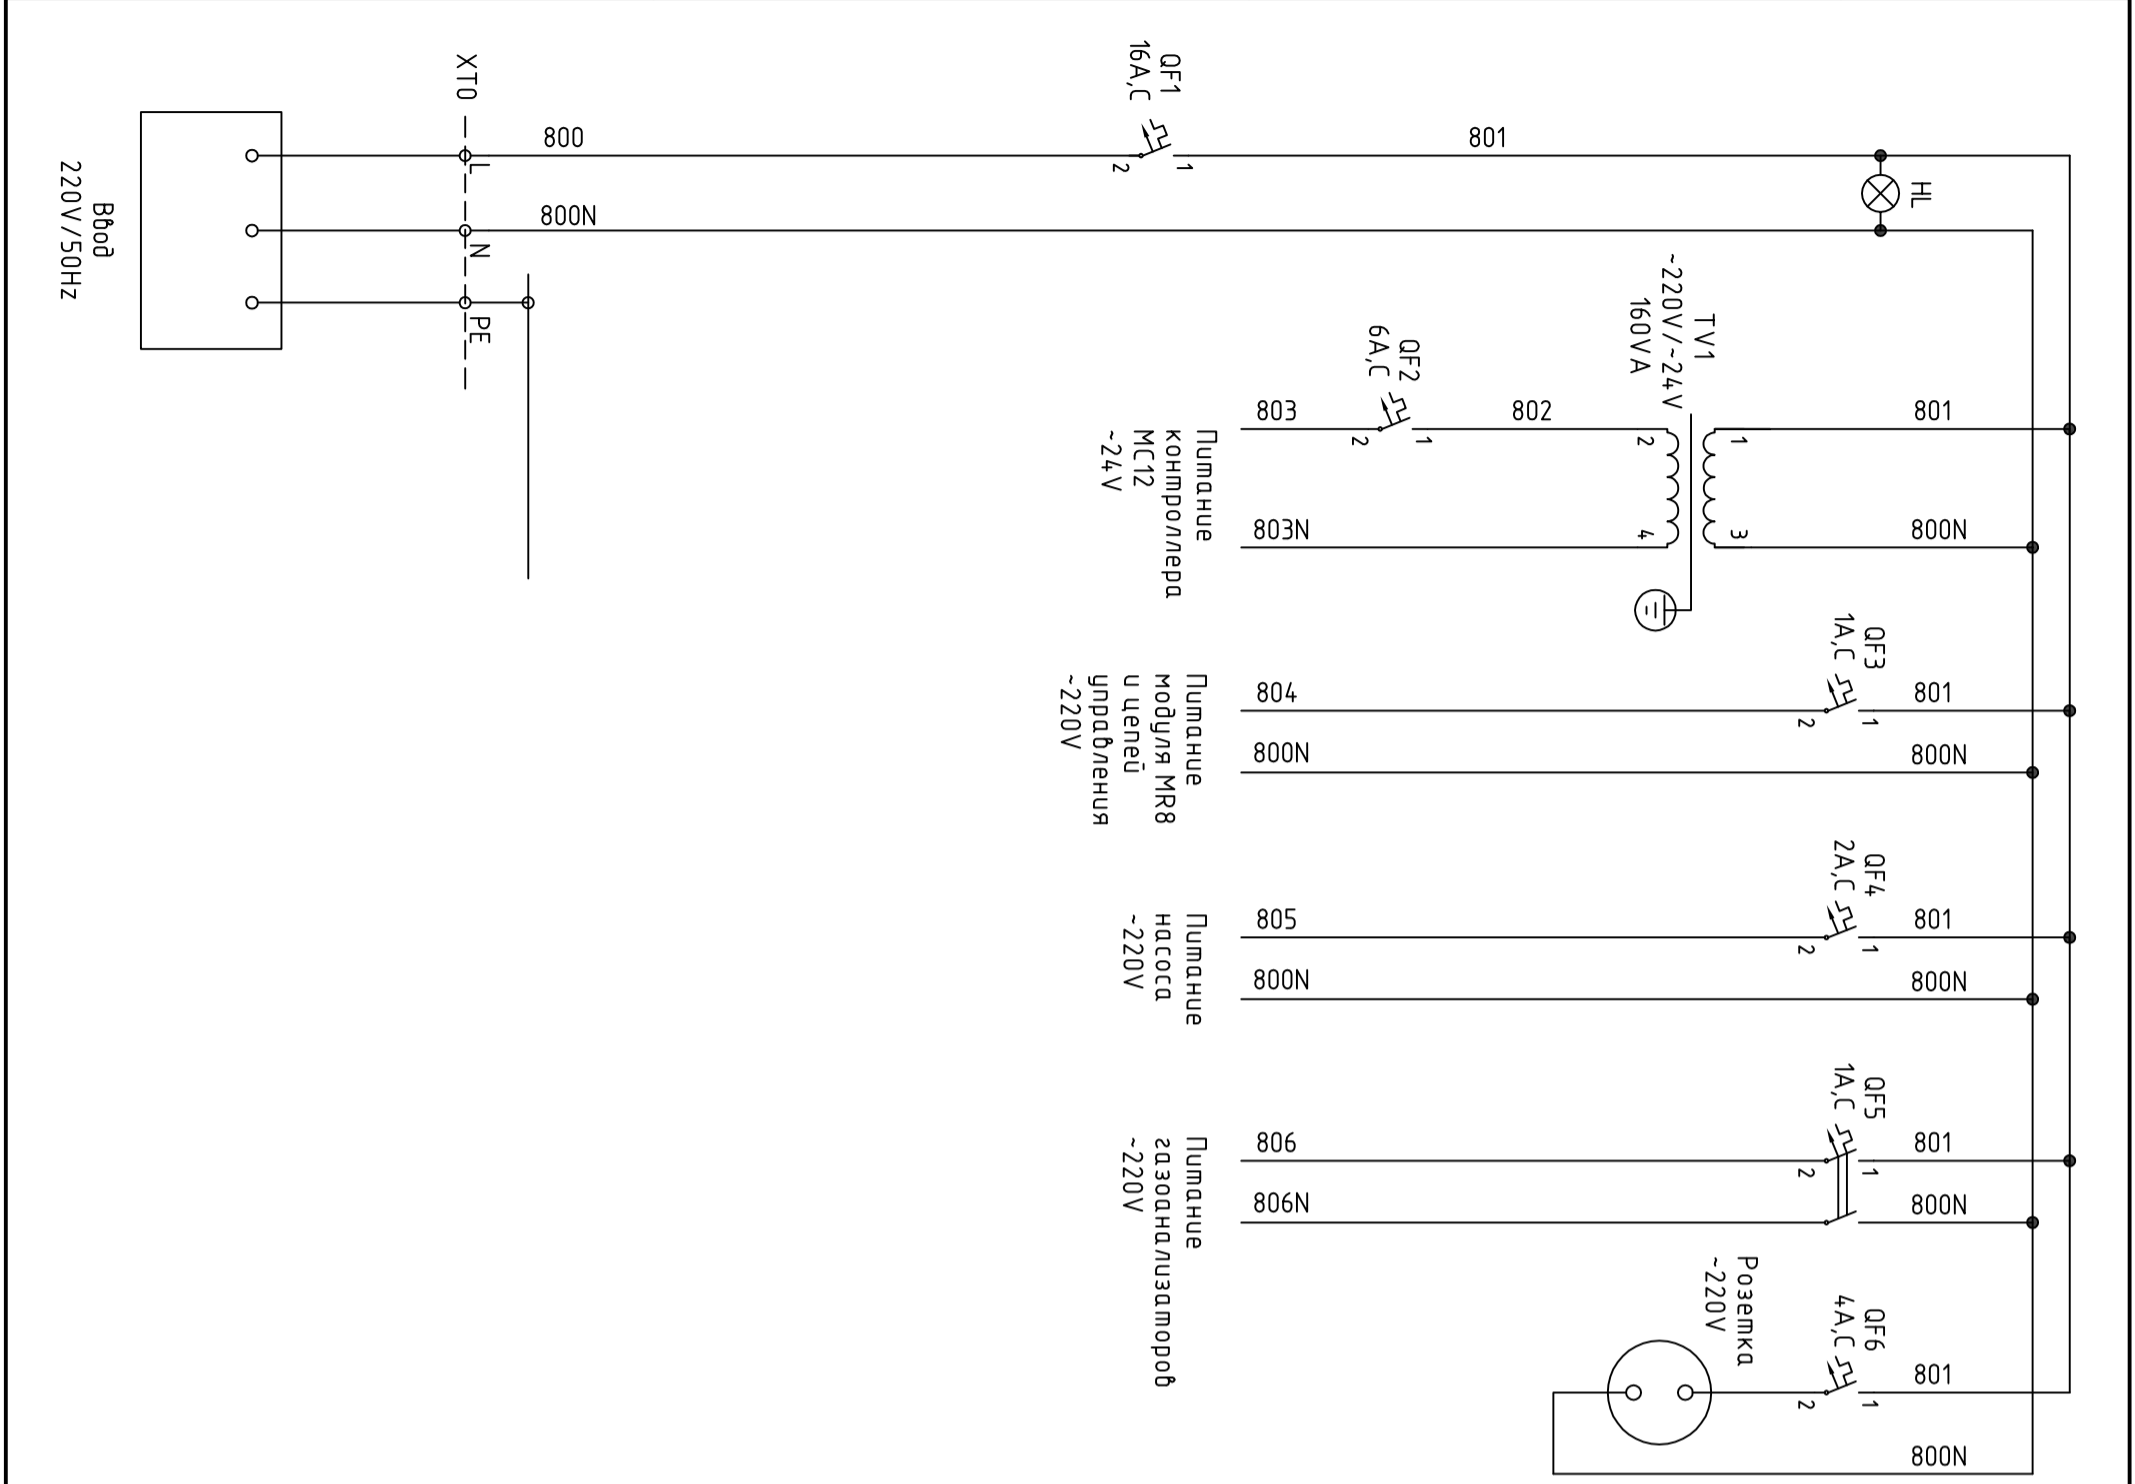

Обозначение	Наименование	Кол.	Примечание
Аппаратура, установленная на щите			
TV1	Трансформатор понижющий ~220/-24В	1	
QF1	Выключатель автоматический однополюсный С60N In=16,0А Iomc=3In	1	
QF2	Выключатель автоматический однополюсный С60N In=6А Iomc=3In	1	
QF3	Выключатель автоматический однополюсный С60N In=1А Iomc=3In	1	
QF4	Выключатель автоматический однополюсный С60N In=2А Iomc=3In	1	
QF5	Выключатель автоматический двухполюсный С60N In=1А Iomc=3In	1	
QF6	Выключатель автоматический однополюсный С60N In=4А Iomc=3In	1	
HL	Сигнальная лампа с светофильтром зеленого цвета ~220 В ХУ5-АУМ3	1	

Изм.	Колуч.	Лист	№ док.	Подпись	Дата	шифр	27.02.2015. АОВ1
						Заказчик: ООО "Управляющая компания Прометей"	
						г. Москва Коробинское шоссе влад. 41А, корп. 1, корп. 2	
						Новое строительство	Смодуль
						Многоэтажного здания-стоянки	Р
						Автоматизация вентиляции.	Лист
						ЩУ-П5.В5. Схема электрическая	39
						принципиальная (начало)	000 "Арм Нубо"