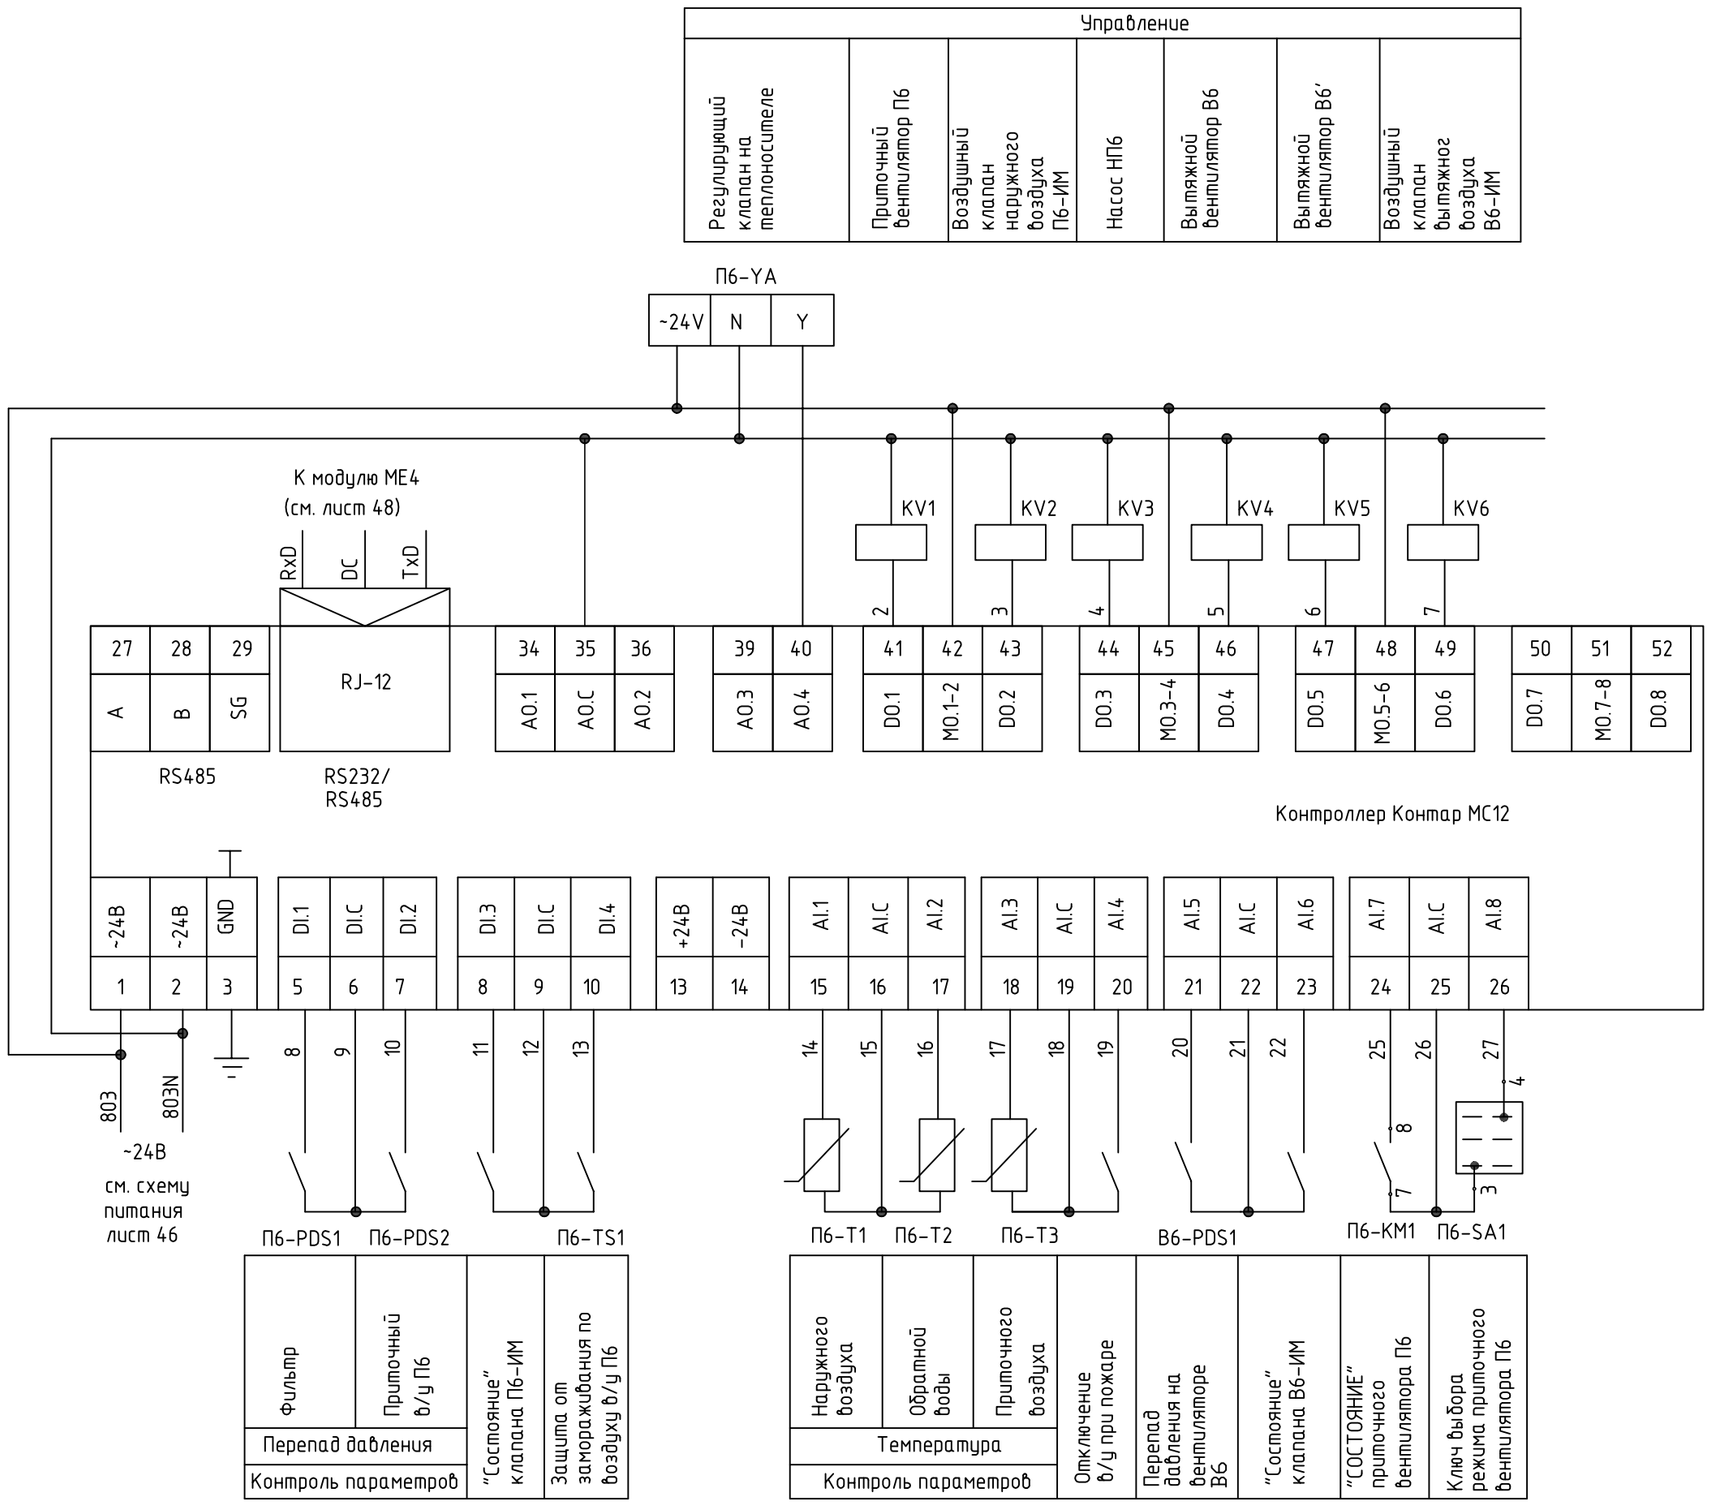


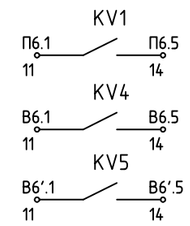


В схемы управления
(См.лист 49)

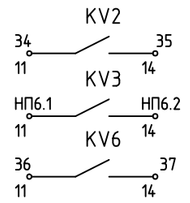


В схемы управления
(См.лист 50)

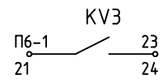


К модулю МЕ4
(См.лист 48)

| Обозна-чение | Наименование | Кол. | Примечание |
|---|---|---|---|
| | Аппаратура, установленная на щите | | |
| | Контроллер контар MC12 | 1 | |
| KV1-:-6 | Реле Finder 55 серии тип 553280240040 ~24В 2п.конт. | 6 | |
| | | | |
| | Аппаратура, установленная по месту | | |
| П6-T1,3 | Датчик температуры в воздуховоде QAM2120.040, LG-Ni1000, -50...+80°C | 2 | |
| П6-T2 | Погружной датчик температуры QAE2120.010, LG-Ni1000, -30...+130°C, 150мм. | 1 | |
| П6-TS1 | Термостат защиты от замораживания QAF81.6, длина капилляра 6м. | 1 | |
| П6-PDS2 В6-PDS1 | Датчик перепада давления QBM81-5, 50...500Па. | 2 | |
| П6-PDS1 | Датчик перепада давления QBM81-3, 20...300Па. | 1 | |
| П6-ИМ В6-ИМ | Привод воздушной заслонки с пружинным возвратом, ~230В | 2 | Заказан в части "ОВ" |
| П6-YA | Трехходовой клапан с эл.приводом 0...10В | 1 | Заказан в части "ОВ" |
| | | | |

СОГЛАСОВАНО

СОГЛАСОВАНО

ВЗАМ. ИНВ. N

ПОДПИСЬ И ДАТА

ИНВ. N ПОДЛ.

| Изм. | Кол.уч. | Лист | N док. | Подпись | Дата |
|---|---|---|---|---|---|
| ГИП | | Ярмак | | | |
| Нач. отд. | | Кипнис | | | |

шифр 27.02.2015. АОВ1

Заказчик: ООО "Управляющая компания Прометей"

г.Москва Коровинское шоссе влад. 41А,корп.1,корп.2

Новое строительство многоэтажного гаража-стоянки

| Стадия | Лист | Листов |
|---|---|---|
| Р | 47 | |

Автоматизация вентиляции. ЩУ-П6,В6. Схема электрическая принципиальная (продолжение 1)

ООО "Арт Нуво"

Формат А4х3