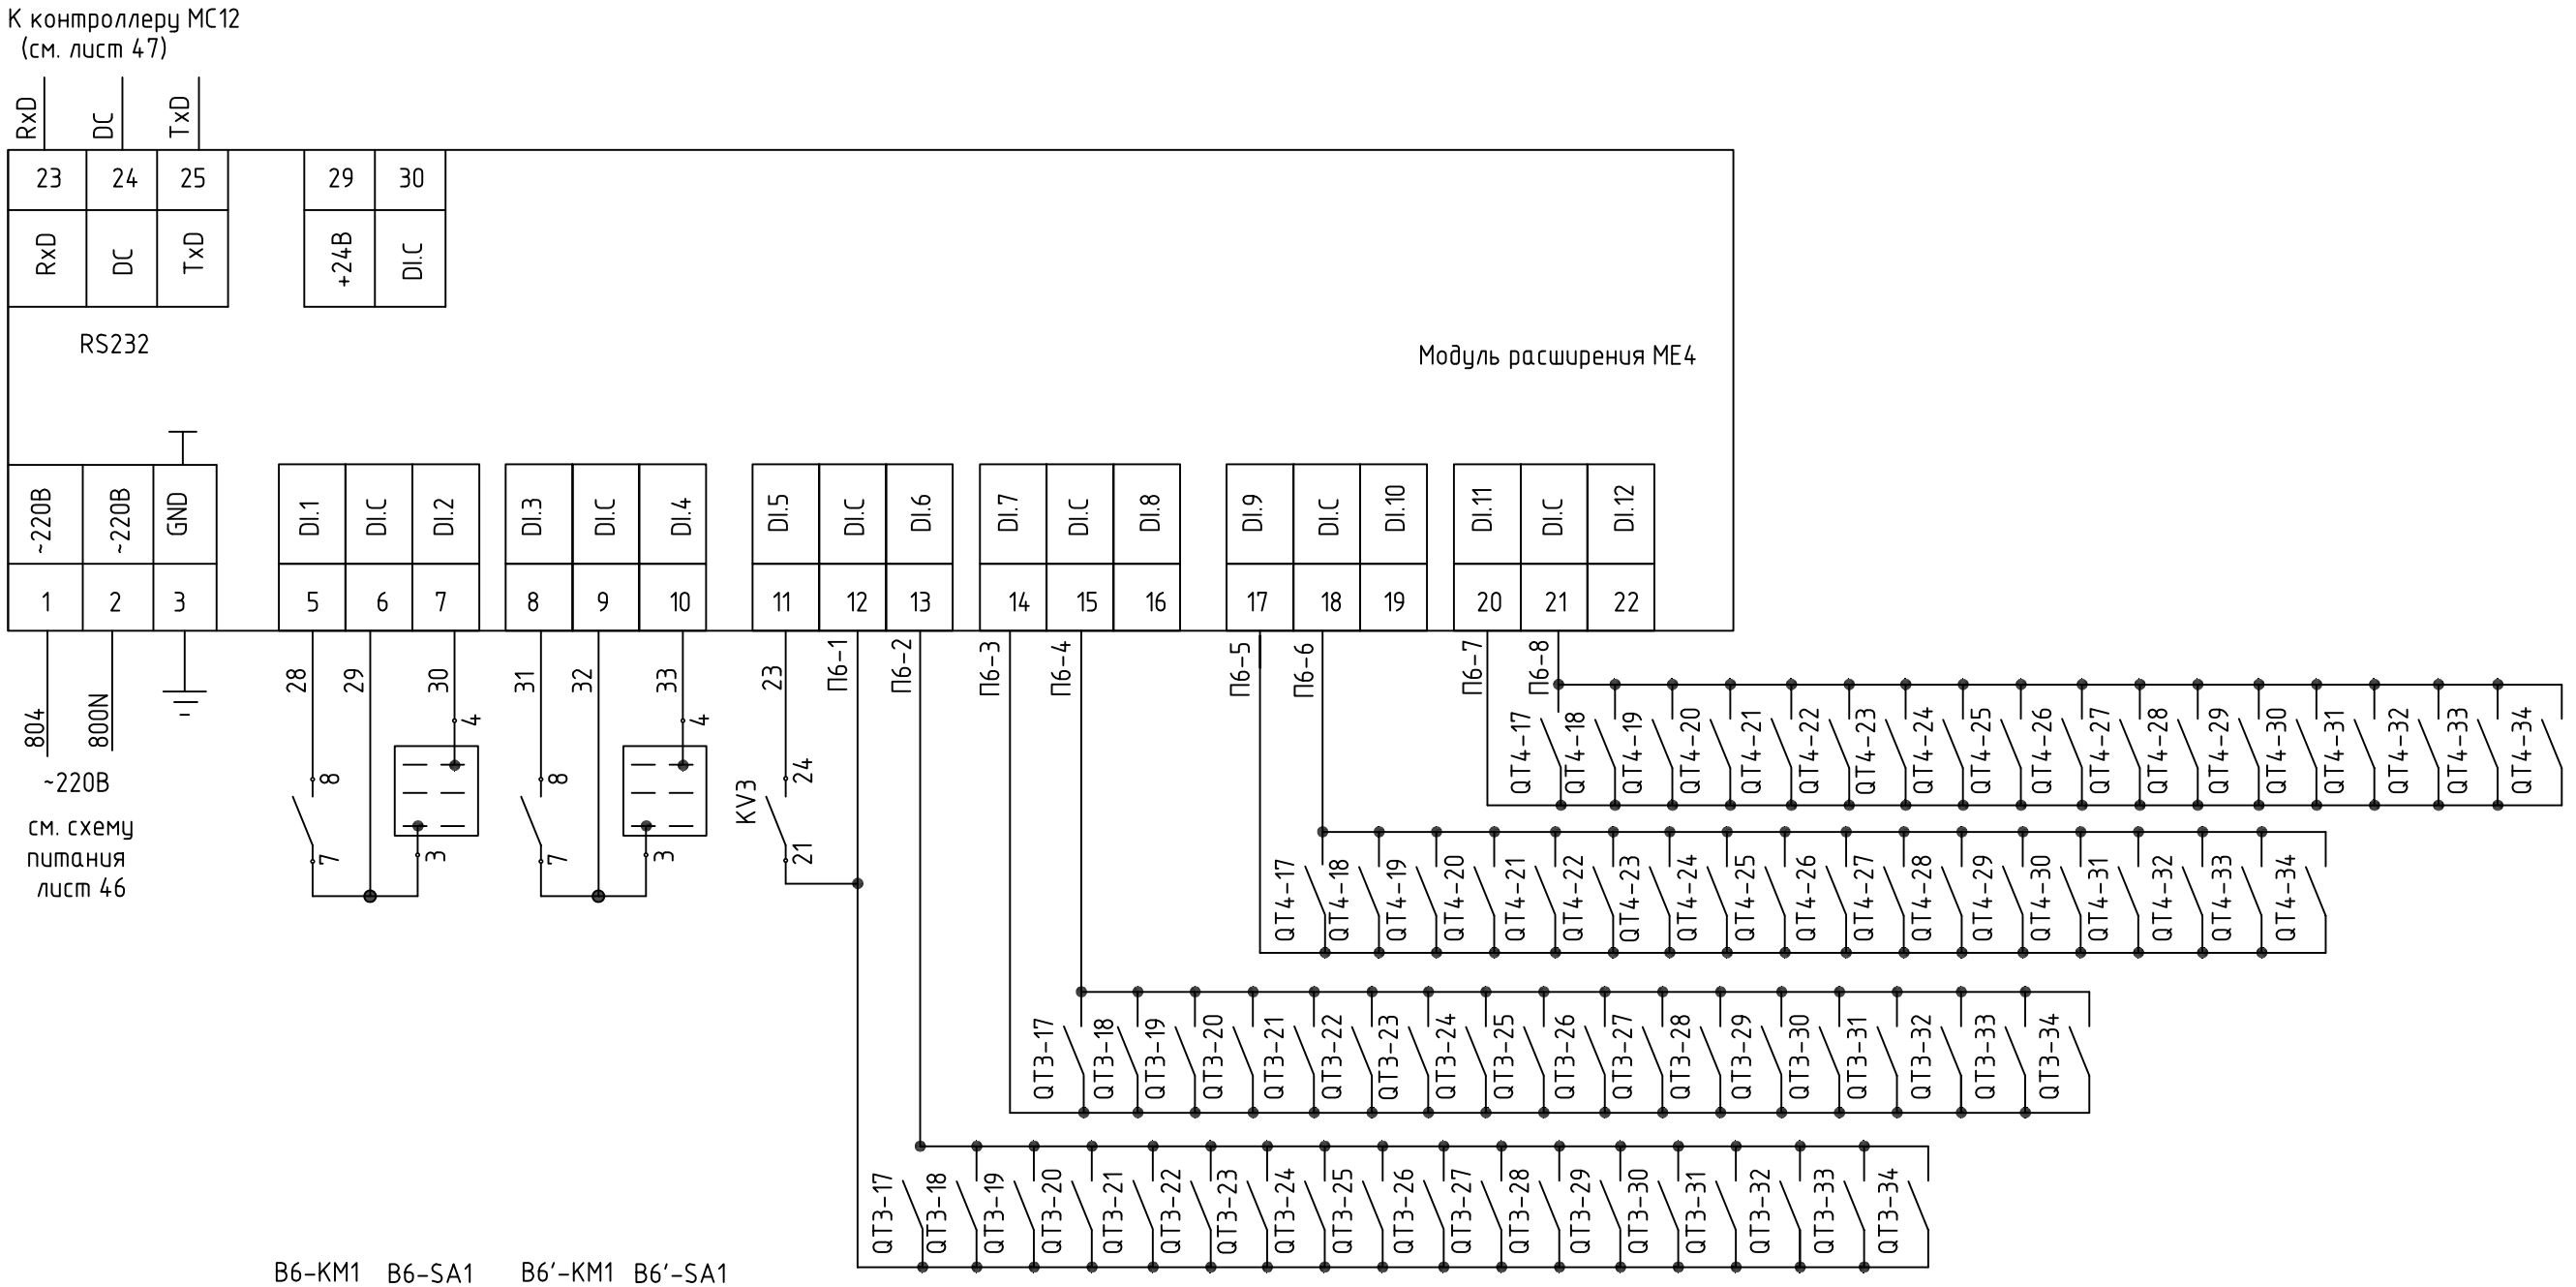

B6-KM1	B6-SA1	B6'-KM1	B6'-SA1					
"СОСТОЯНИЕ" вытяжного вентилятора В6	Ключ выбора режима вытяжного вентилятора В6	"СОСТОЯНИЕ" вытяжного вентилятора В6'	Ключ выбора режима вытяжного вентилятора В6'	"Работа" насоса НП6	"Порог 1" – превышение концентрации угарного газа до 20 мг/м3	"Порог 2" – превышение концентрации угарного газа до 100 мг/м3	"Порог 1" – превышение концентрации угарного газа до 20 мг/м3	"Порог 2" – превышение концентрации угарного газа до 100 мг/м3
					Контроль концентрации СО (см. проект "АК")			

Обозначение	Наименование	Кол.	Примечание
	Аппаратура, установленная на щите		
	Модуль расширения МЕ4 1101	1	

Изм.	Кол.уч.	Лист	№док.	Подпись	Дата	шифр 27.02.2015. АОВ1		
						Заказчик: ООО "Управляющая компания Прометей"		
						г.Москва Коровинское шоссе влад. 41А,корп.1,корп.2		
ГИП		Ярмак				Новое строительство многоэтажного гаража-стоянки	Стадия	Лист	Листов
Нач. отд.		Кипнис					Р	48	
						Автоматизация вентиляции. ЩУ-П6,В6. Схема электрическая принципиальная (продолжение 2)	ООО "Арт Нуво"		

СОГЛАСОВАНО

ВЗАМ. ИНВ. N

ПОДПИСЬ И ДАТА

ИНВ. N ПОДЛ.

Формат А3