


СОГЛАСОВАНО			СОГЛАСОВАНО		

ИНВ. N ПОДЛ.	ПОДПИСЬ И ДАТА	ВЗАМ. ИНВ. N

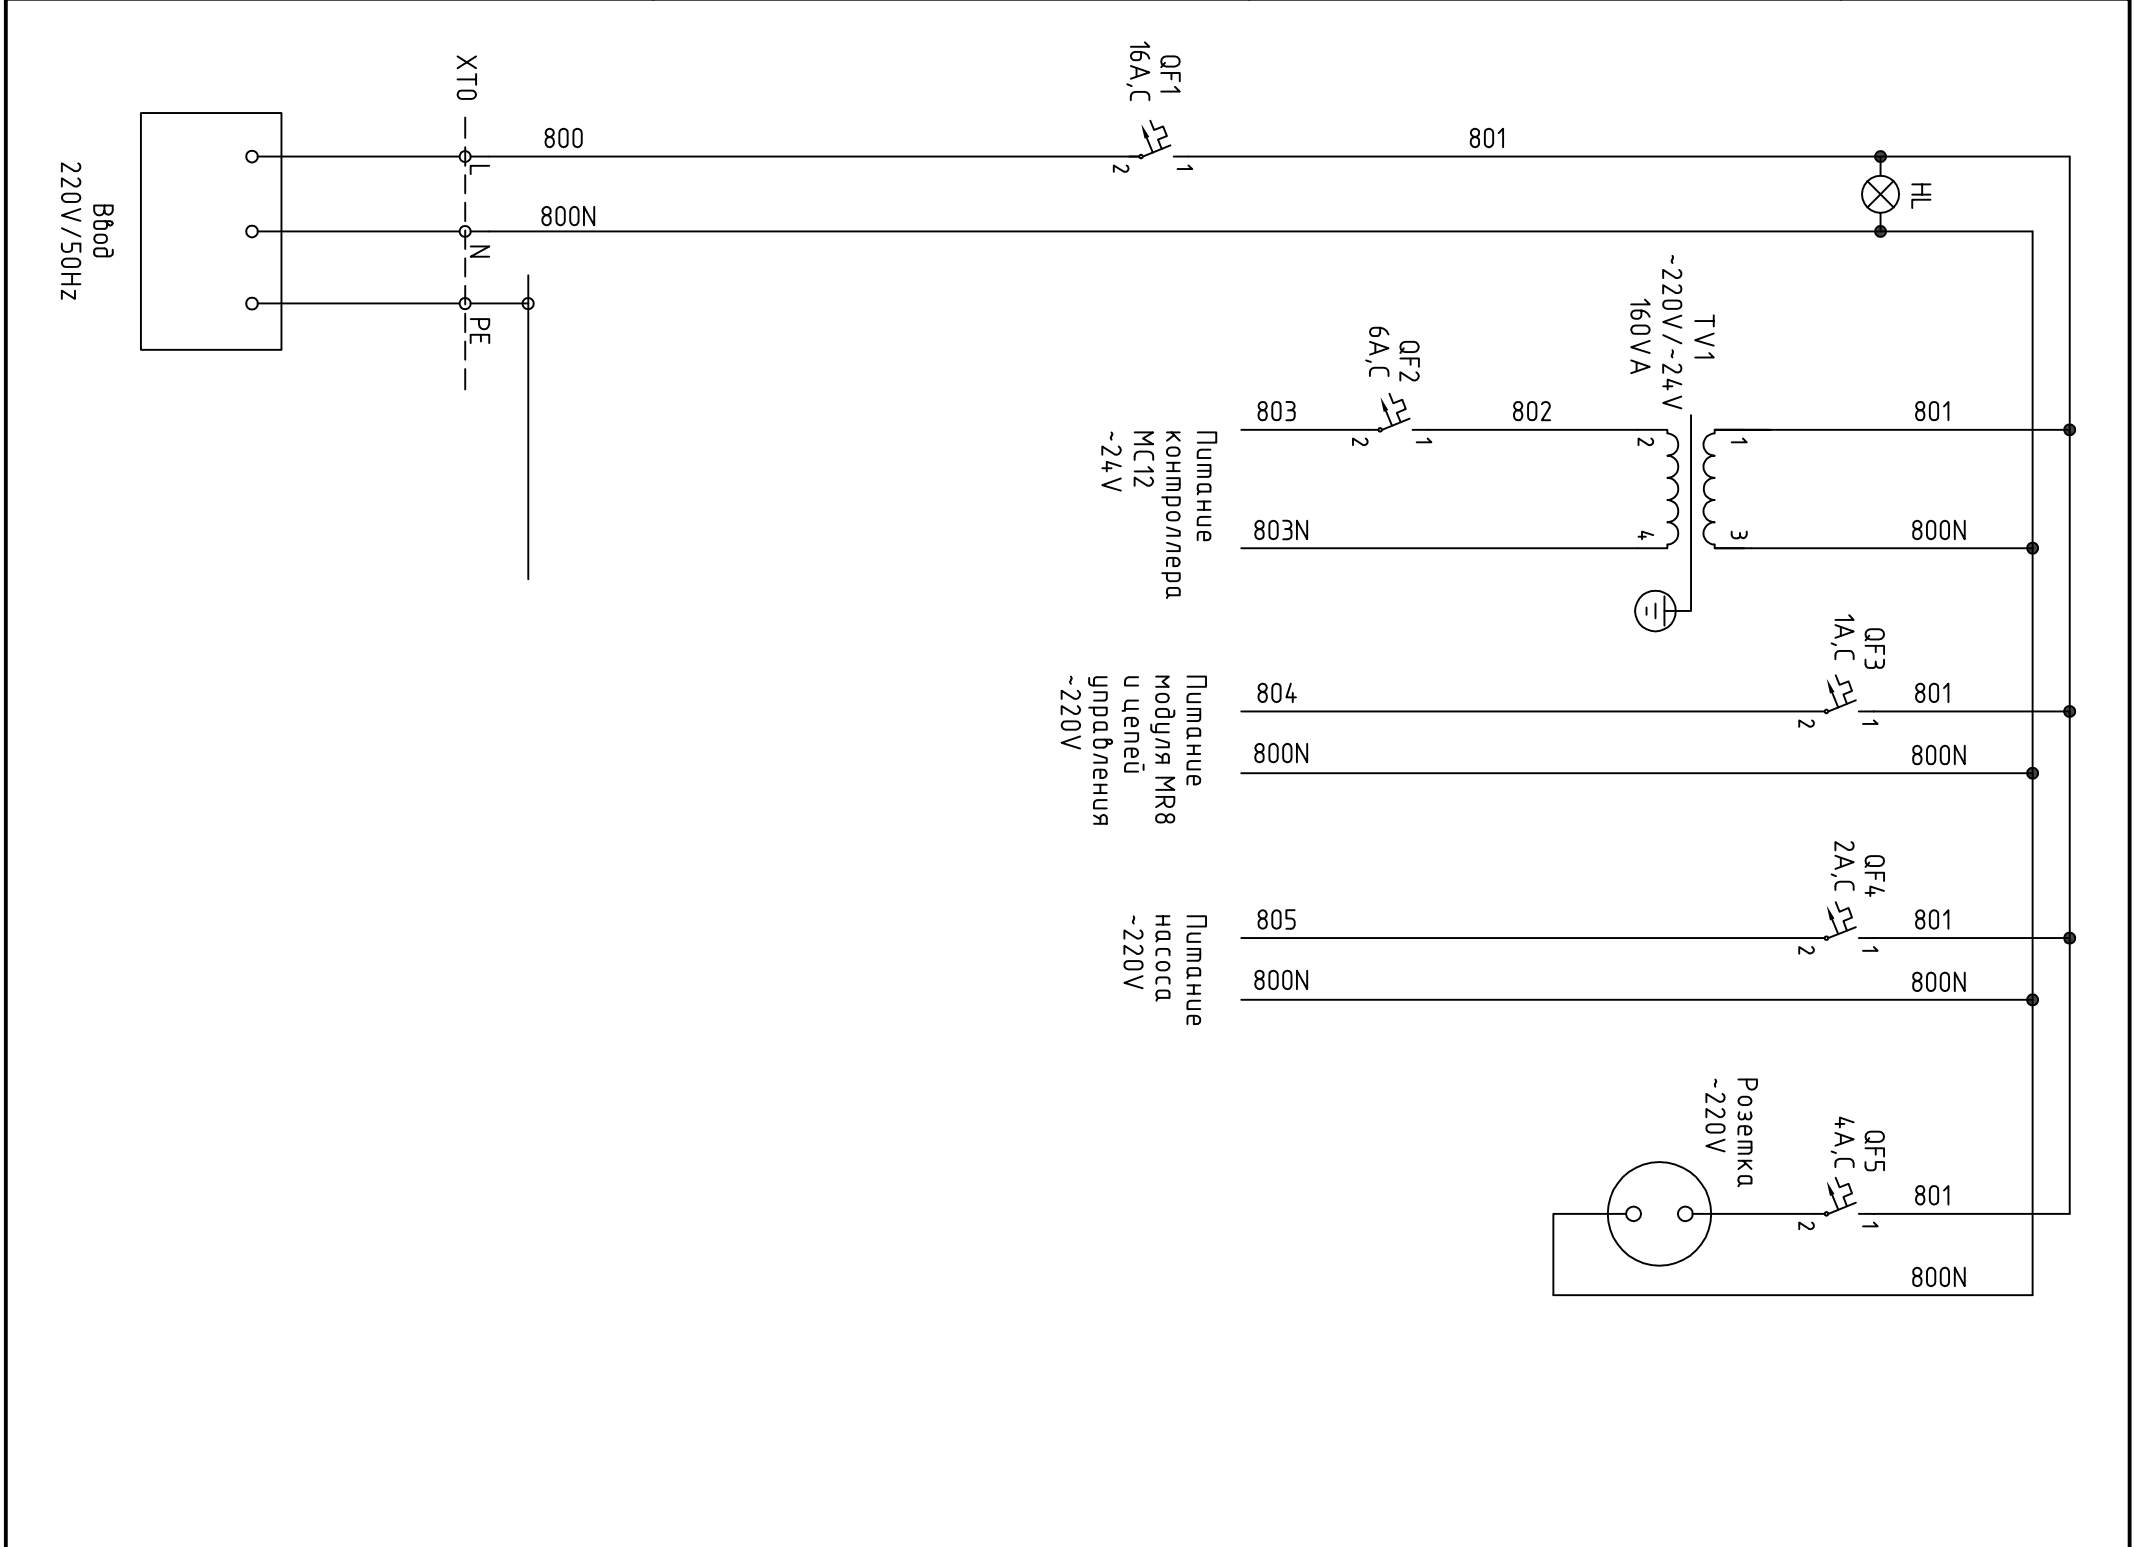

Обозначение	Наименование	Кол.	Примечание
Аппаратура, установленная на щите			
TV1	Трансформатор понижющий ~220/-24В	1	
QF1	Выключатель автоматический однополюсный С60N In=16,0А Iomc=3In	1	
QF2	Выключатель автоматический однополюсный С60N In=6А Iomc=3In	1	
QF3	Выключатель автоматический однополюсный С60N In=1А Iomc=3In	1	
QF4	Выключатель автоматический однополюсный С60N In=2А Iomc=3In	1	
QF5	Выключатель автоматический однополюсный С60N In=4А Iomc=3In	1	
HL	Светильник лампа с светодиодом зеленого цвета ~220 В XV5-АУМЗ	1	

Изм.	Колуч	Лист	№ док	Подпись	Дата	шифр Заказчик: 000 "Управляющая компания Прометей" 2. Москва Коробинское шоссе влад. 41А, корп. 1, корп. 2	27.02.2015. АОВ1
ГЛП		Ярмак					
Нач. отд.		Кулиус					
Новое строительство Многоэтажного здания-стоянки						Автоматизация вентиляции. ЩУ-П7.В7. Схема электрическая принципиальная (начало)	000 "Арм Нубо"