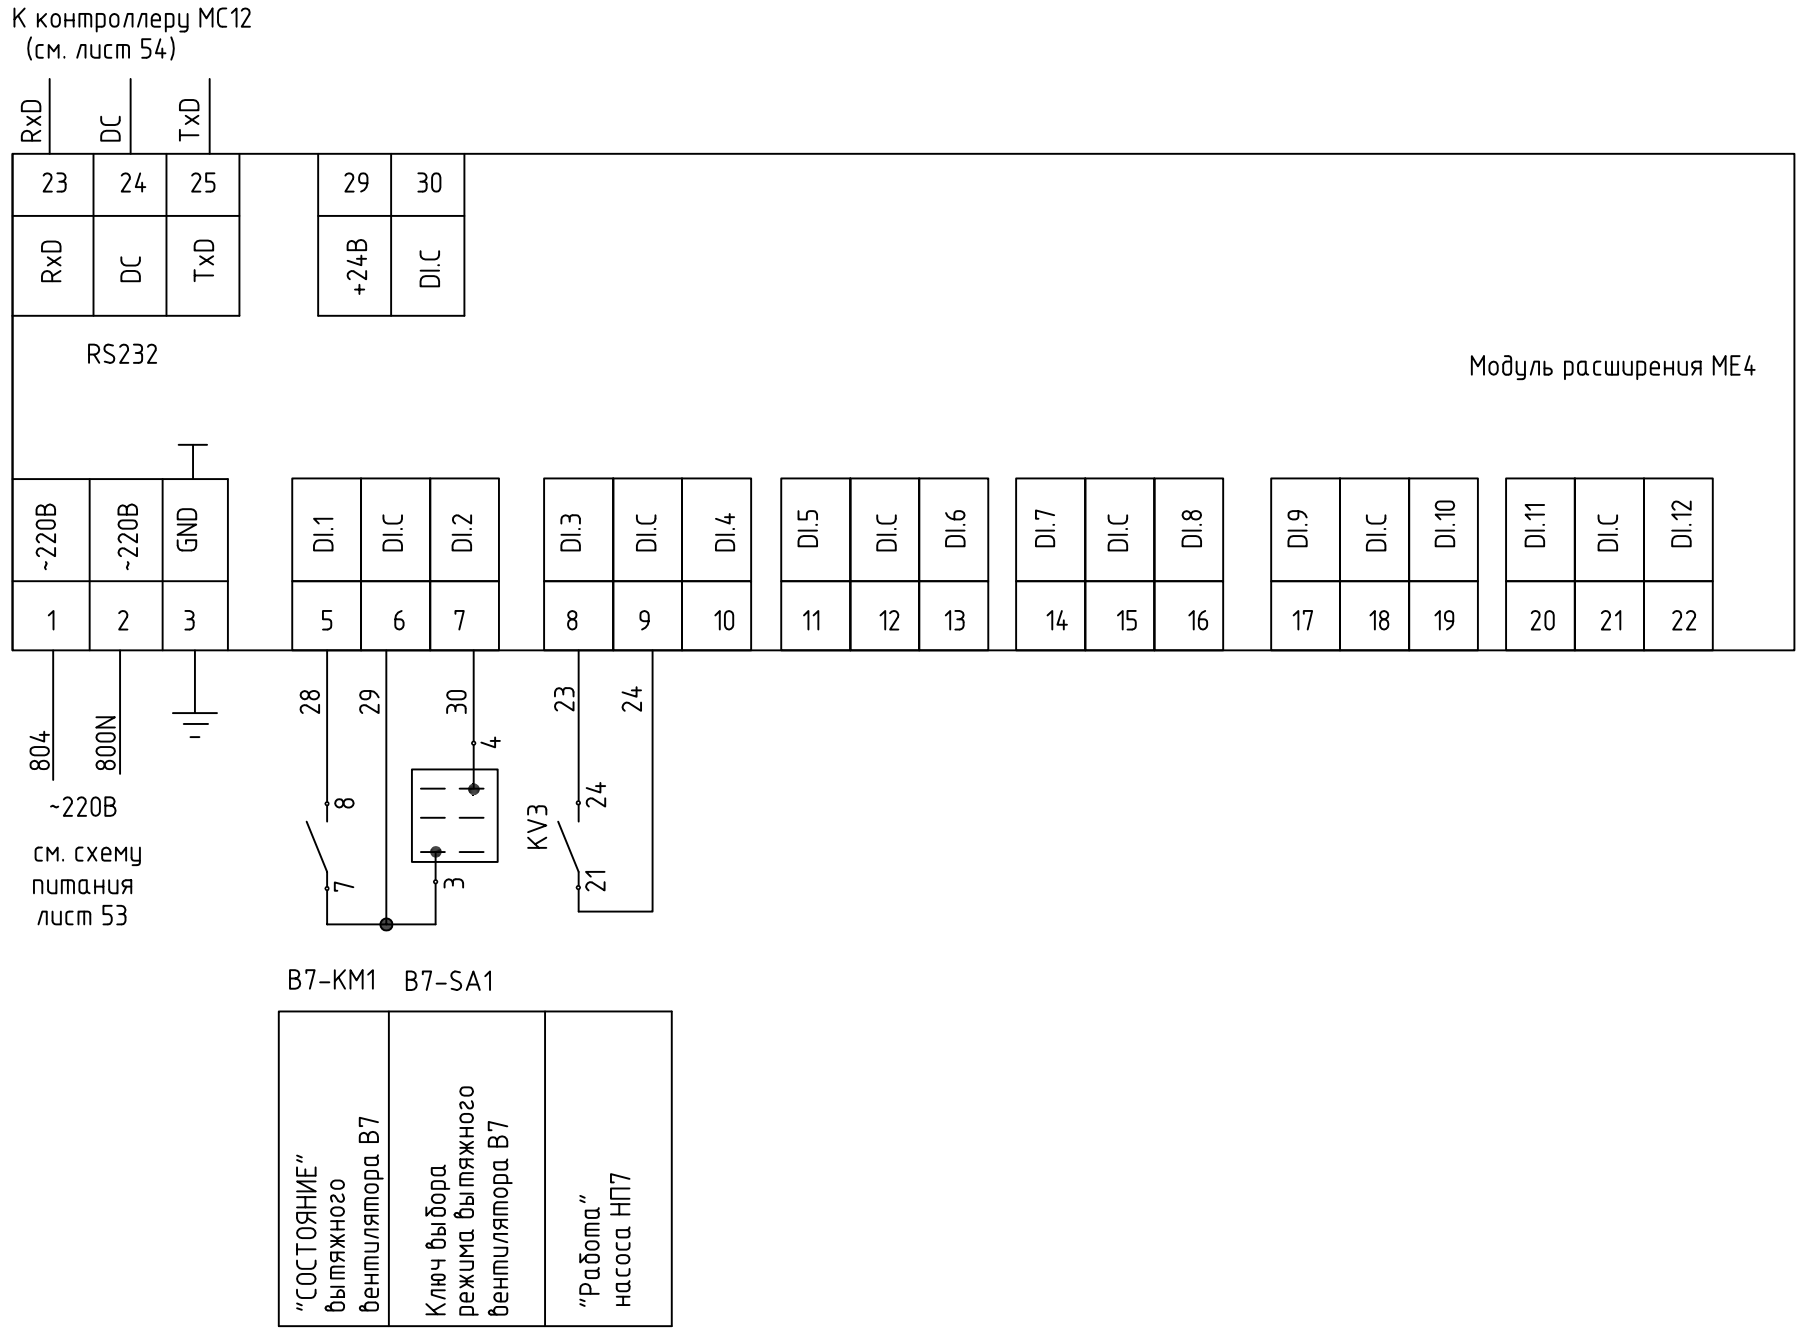

Обозна-чение	Наименование	Кол.	Примечание
	Аппаратура, установленная на щите		
	Модуль расширения МЕ4 1101	1	

Изм.	Кол.уч.	Лист	№док.	Подпись	Дата
ГИП		Ярмак			
Нач. отд.		Кипнис			

шифр 27.02.2015. АОВ1

Заказчик: ООО "Управляющая компания Прометей"

г.Москва Коровинское шоссе влад. 41А,корп.1,корп.2

Новое строительство многоэтажного гаража-стоянки

Стадия	Лист	Листов
Р	55	

Автоматизация вентиляции. ЩУ-П7,В7. Схема электрическая принципиальная (продолжение 2)

ООО "Арт Нуво"

СОГЛАСОВАНО

СОГЛАСОВАНО

ВЗАМ. ИНВ. N

ПОДПИСЬ И ДАТА

ИНВ. N ПОДЛ.

Формат А3