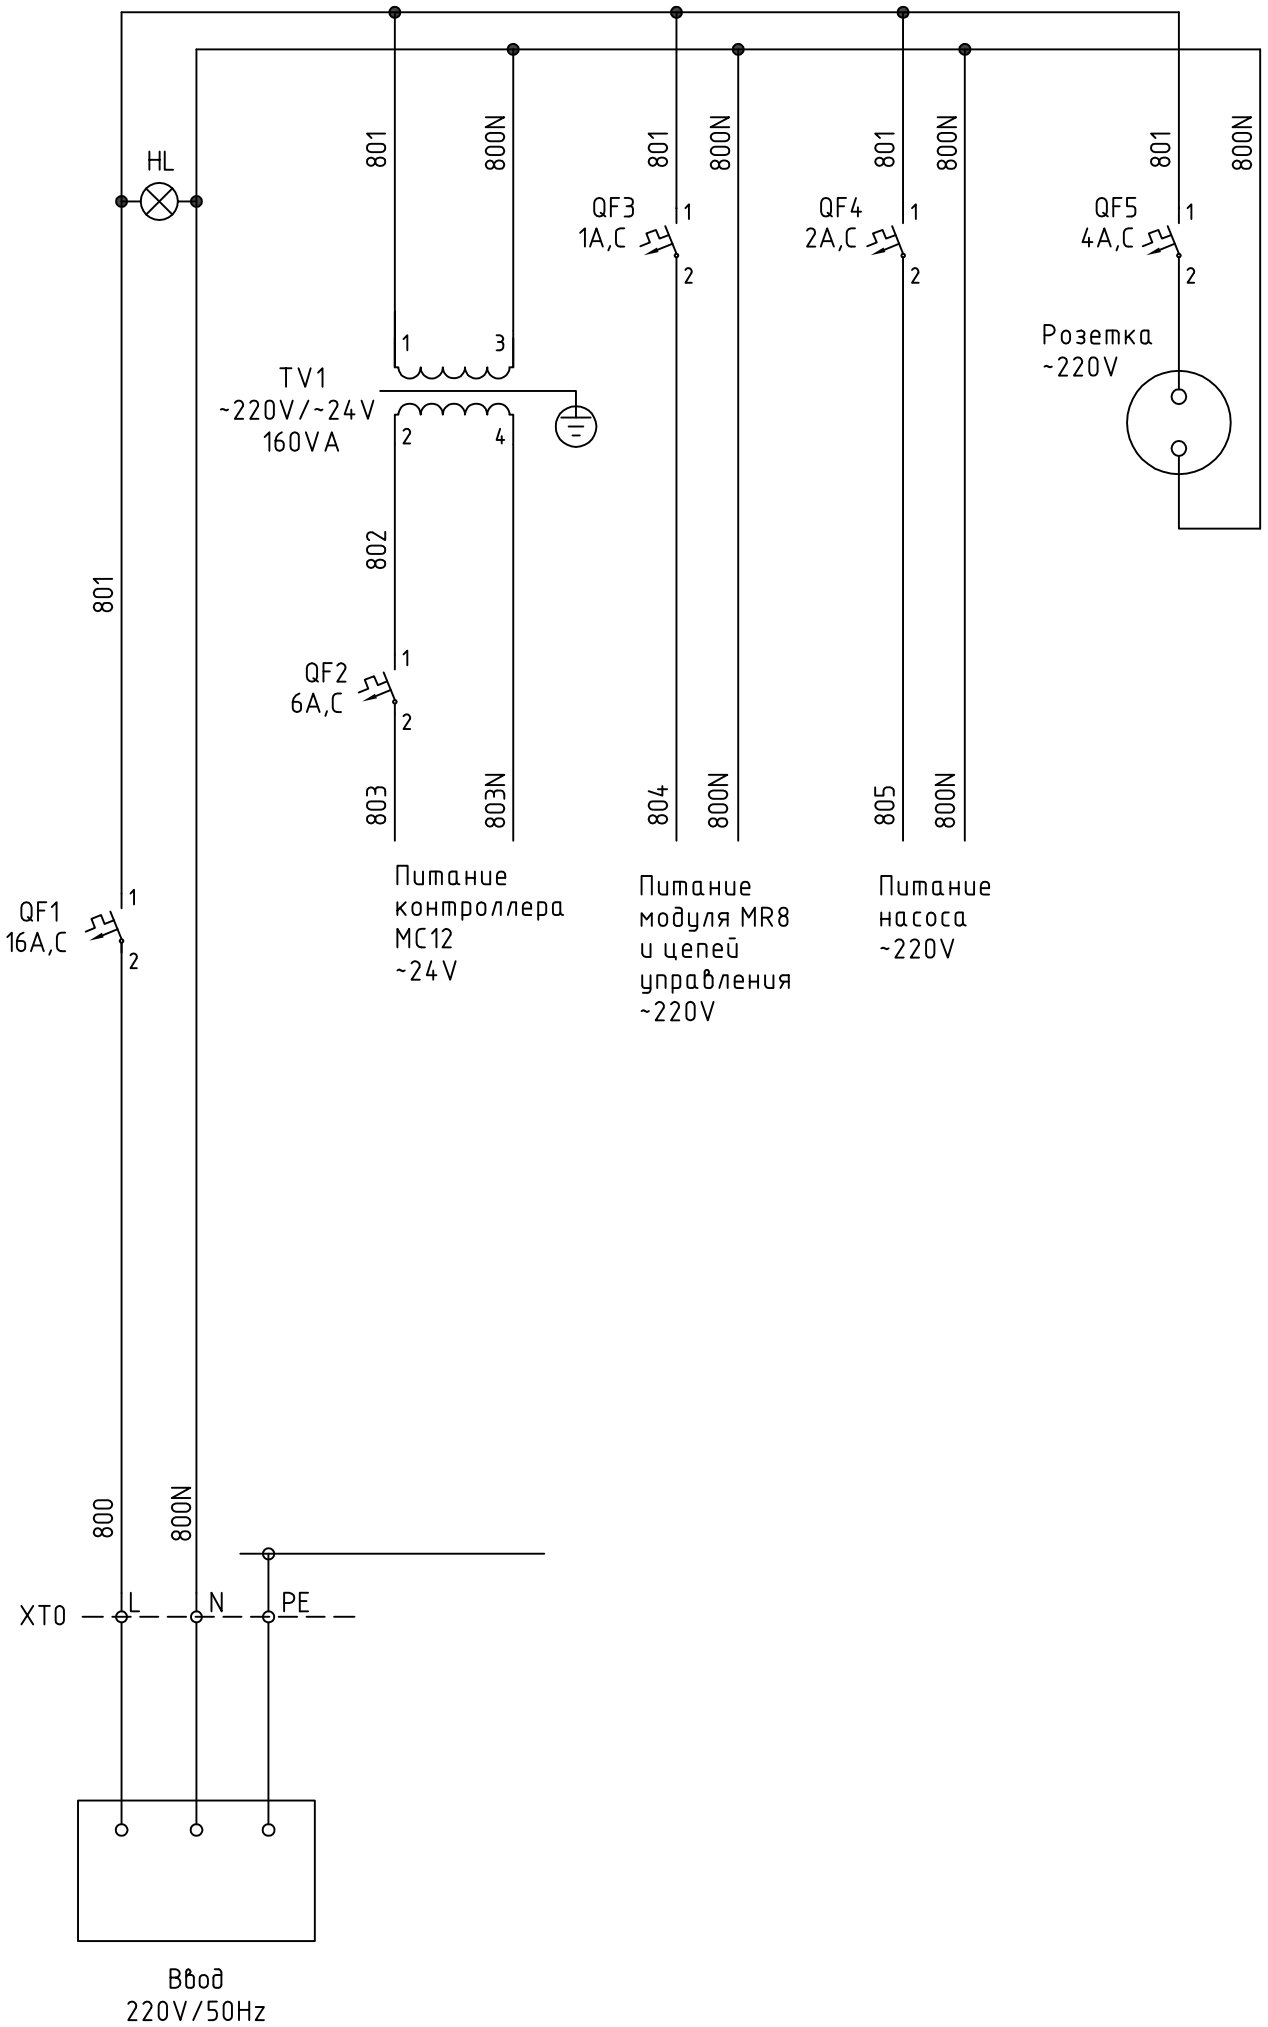

Обозна-чение	Наименование	Кол.	Примечание
	Аппаратура, установленная на щите		
TV1	Трансформатор понижающий ~220/~24В	1	
QF1	Выключатель автоматический однополюсный C60N Iн=16,0A Iотс=3Iн	1	
QF2	Выключатель автоматический однополюсный C60N Iн=6A Iотс=3Iн	1	
QF3	Выключатель автоматический однополюсный C60N Iн=1A Iотс=3Iн	1	
QF4	Выключатель автоматический однополюсный C60N Iн=2A Iотс=3Iн	1	
QF5	Выключатель автоматический однополюсный C60N Iн=4A Iотс=3Iн	1	
HL	Сигнальная лампа с светодиодом зеленого цвета ~220 В XV5-AVM3	1	

1. Схема выполнена для ЩУ-П8,В8 и аналогична для ЩУ-П9,В9; ЩУ-П10,В10.

СОГЛАСОВАНО

СОГЛАСОВАНО

ВЗАМ. ИНВ. N

ПОДПИСЬ И ДАТА

ИНВ. N ПОДЛ.

						шифр	27.02.2015. АОВ1
						Заказчик: ООО "Управляющая компания Прометей"	
						г.Москва Коровинское шоссе влад. 41А,корп.1,корп.2	
Изм.	Кол.уч.	Лист	№док.	Подпись	Дата		
ГИП		Ярмак				Новое строительство многоэтажного гаража-стоянки	Стадия: Р; Лист: 60; Листов:
Нач. отд.		Кипнис					
						Автоматизация вентиляции. ЩУ-П8,В8 (ЩУ-П9,В9; ЩУ-П10,В10). Схема электрическая принципиальная (начало)	ООО "Арт Нуво"

Формат А3