
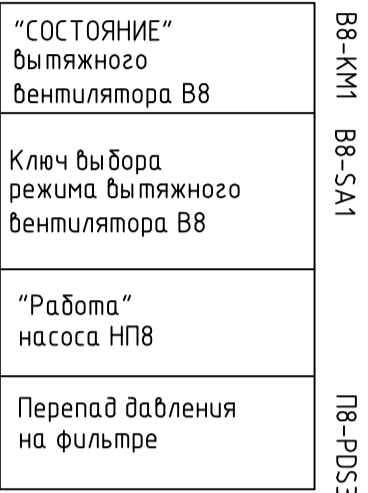


К контроллеру МС12
(см. лист 61)

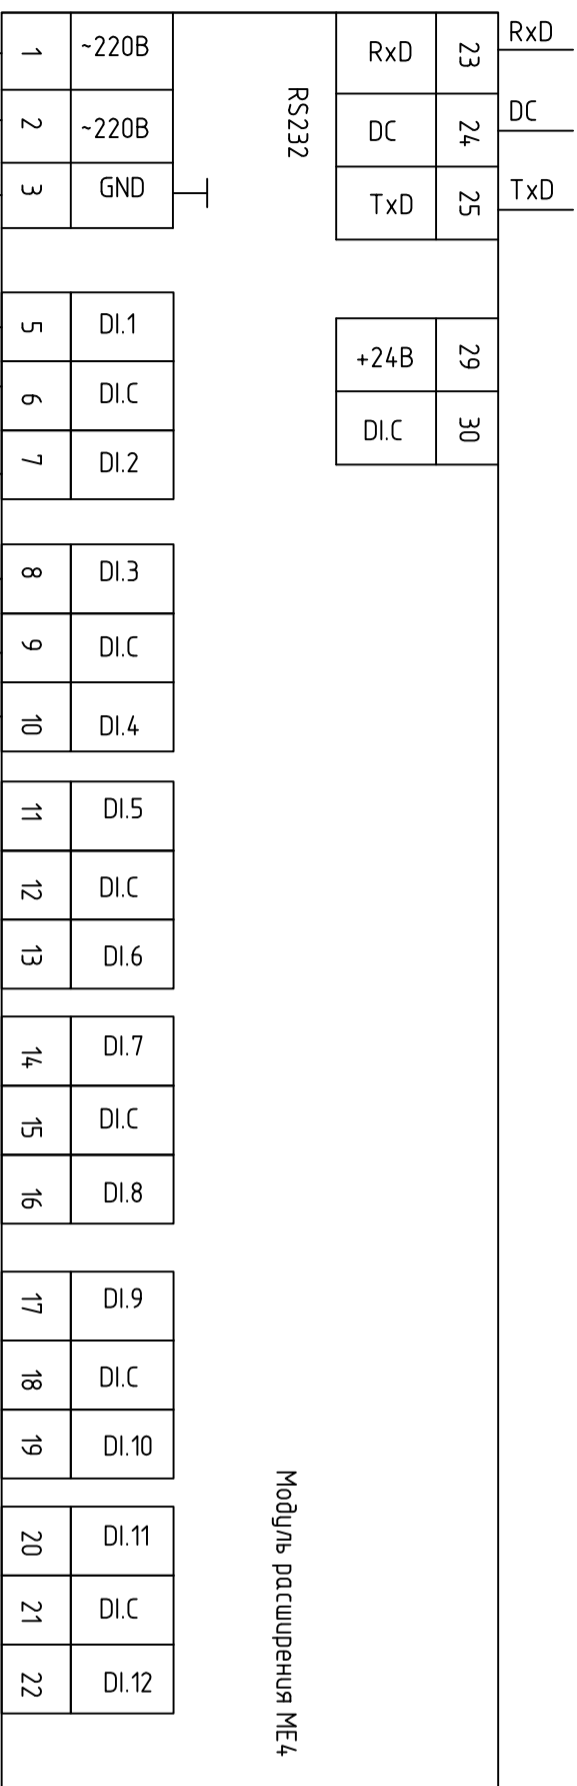

Модуль расширения ME4

СОГЛАСОВАНО

ИНВ. N ПОДЛ.	ПОДПИСЬ И ДАТА	ВЗАМ. ИНВ. N

Обозначение	Наименование	Кол.	Примечание
	Модуль расширения ME4 101	1	

1. Схема выполнена для ЩУ-П8, В8 и аналогична для ЩУ-П9, В9, ЩУ-П10, В10 с заменой соответствующих индексов.

Изм.	Колуч.	Лист	Мдок.	Подпись	Дата
ГЛП		Ярмак			
Нач. отд.		Купнус			
шфр Заказчик: 000 "Управляющая компания Прометей"					
2. Москва Коробинское шоссе влад. 41А, корп.1, корп.2					
Новое строительство					
Многоэтажного здания - стоянку					
Автоматизация вентиляции.					
ЩУ-П8, В8 (ЩУ-П9, В9; ЩУ-П10, В10). Схема электрическая принципиальная (продолжение 2)					
Смодия			Лист		
Р			62		
000 "Арт Нубо"					